


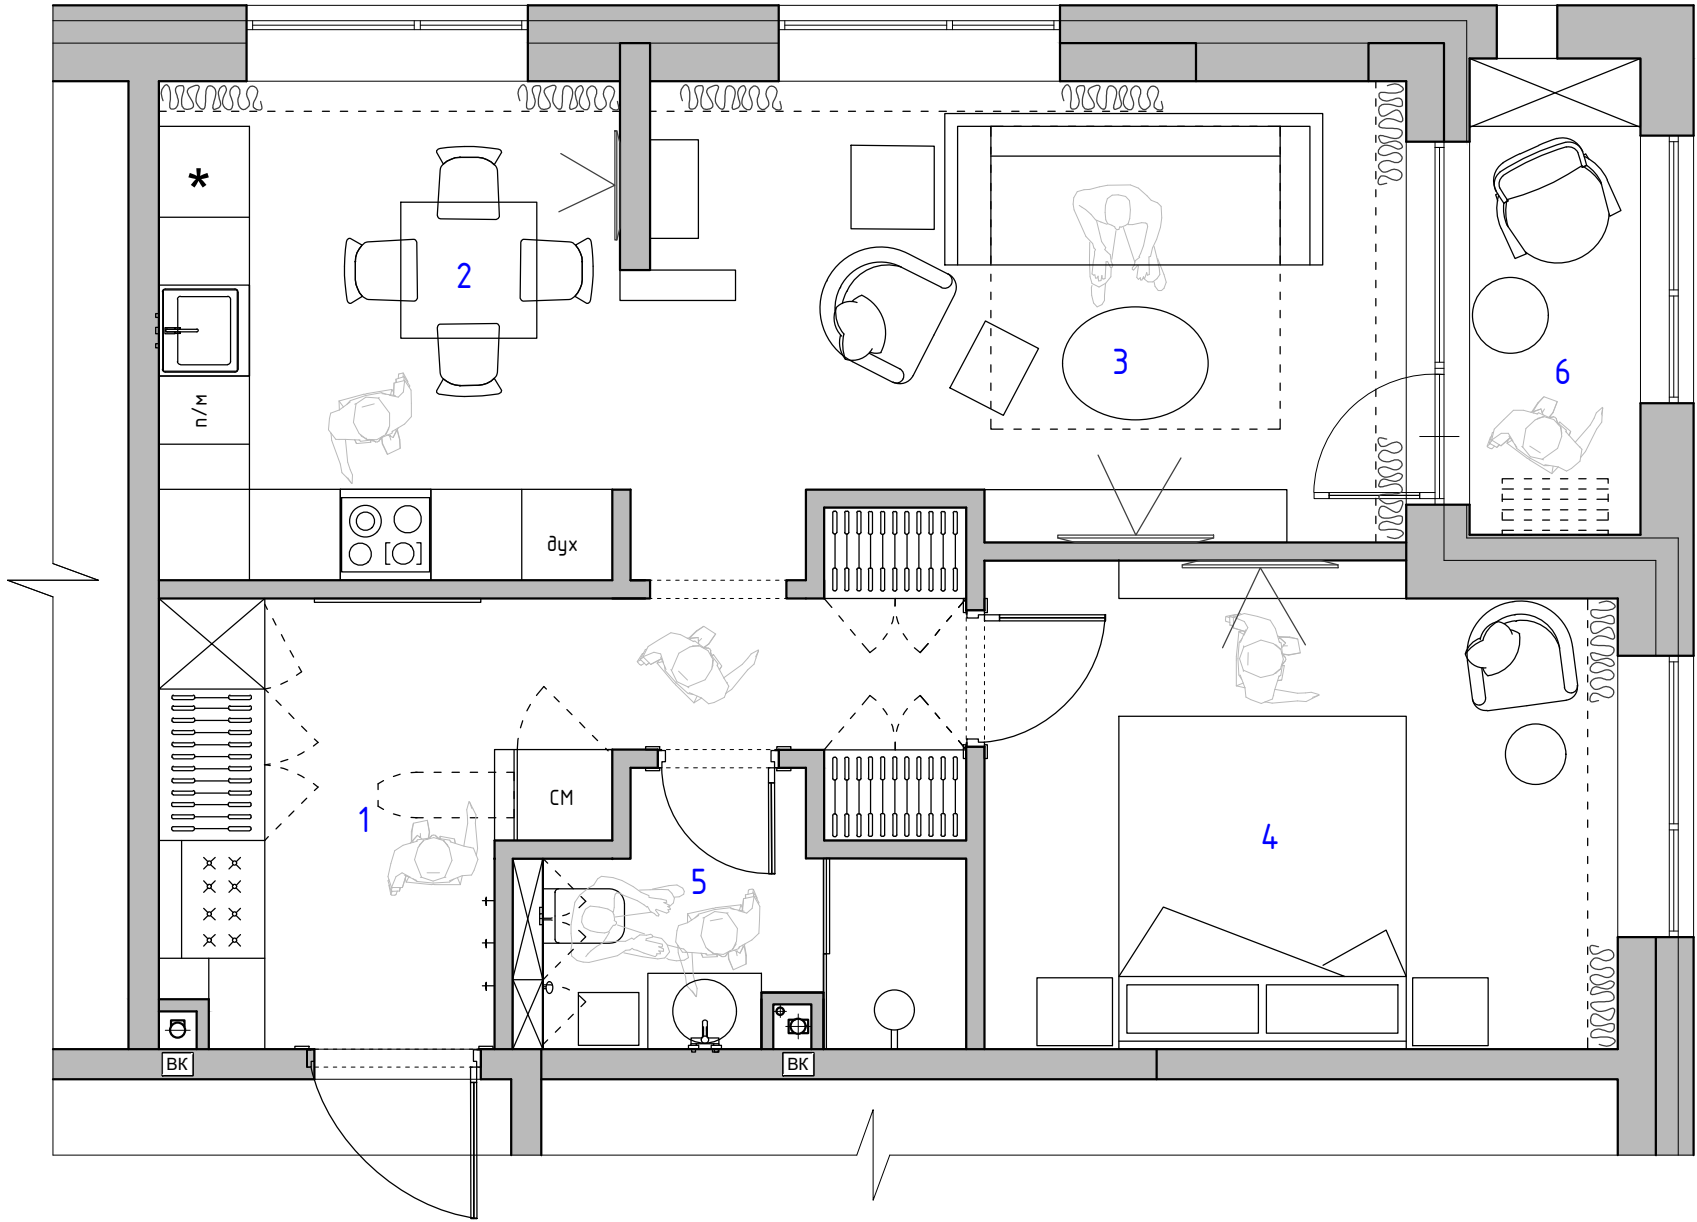

Экспликация помещений
1 вариант

№№ комн.	Характеристики комнат и помещений	Общая площадь
		всего
1	Прихожая	11,5
2	Кухня	10,0
3	Гостиная	15,5
4	Спальня	13,0
5	Санузел	4,5
6	Балкон	3,5
Итого:		58,0

						АР			
						г. Москва, проспект Лихачева, д 10			
Изм.	Кол. уч.	Лист	№ док.	Подп.	Дата	Разработка дизайн-проекта квартиры	Стадия	Лист	Листов
Заказчик	Ежова						Р		
Руков-ль	Красноперова								
Дизайнер	Чапланова					План расстановки мебели 1 вариант М 1:50	Студия дизайна ARTUM		

Согласовано

Взам. инв. №

Подп. и дата

Инв. № подл.