


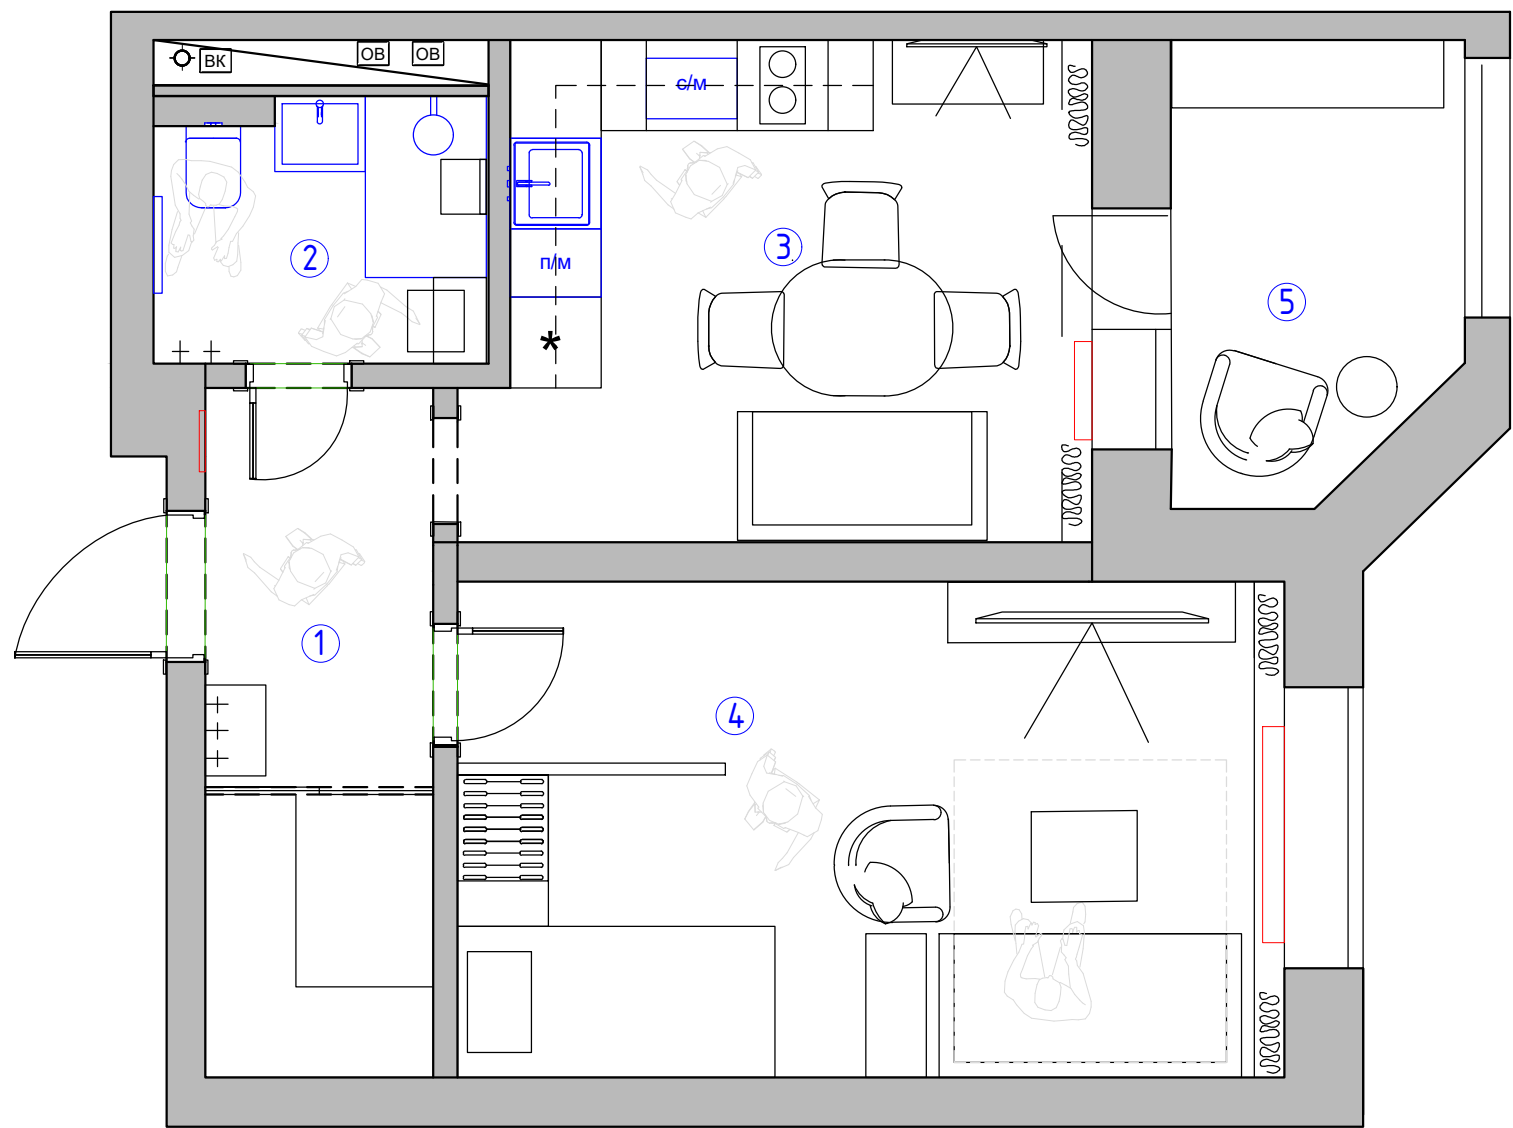

Экспликация помещений

№№ комн.	Характеристики комнат и помещений	Общая площадь
		всего
1	Прихожая	6,8
2	Ванна комната	3,8
3	Кухня	13,0
4	Гостиная- Спальня	17,8
5	Лоджия	5,5
Итого:		46,9

Заказчик	Согласованно	Дата	Подпись	Адрес: г. Раменское, ул. Крымская 5, кв 11			
		16.01.24			Стадия	Лист	Листов
Заказчик							
Дизайнер	Чапанова П.О			Квартира	POLINA CHAPLANOVA DESIGN		
				План расстановки мебели 3 вариант			