


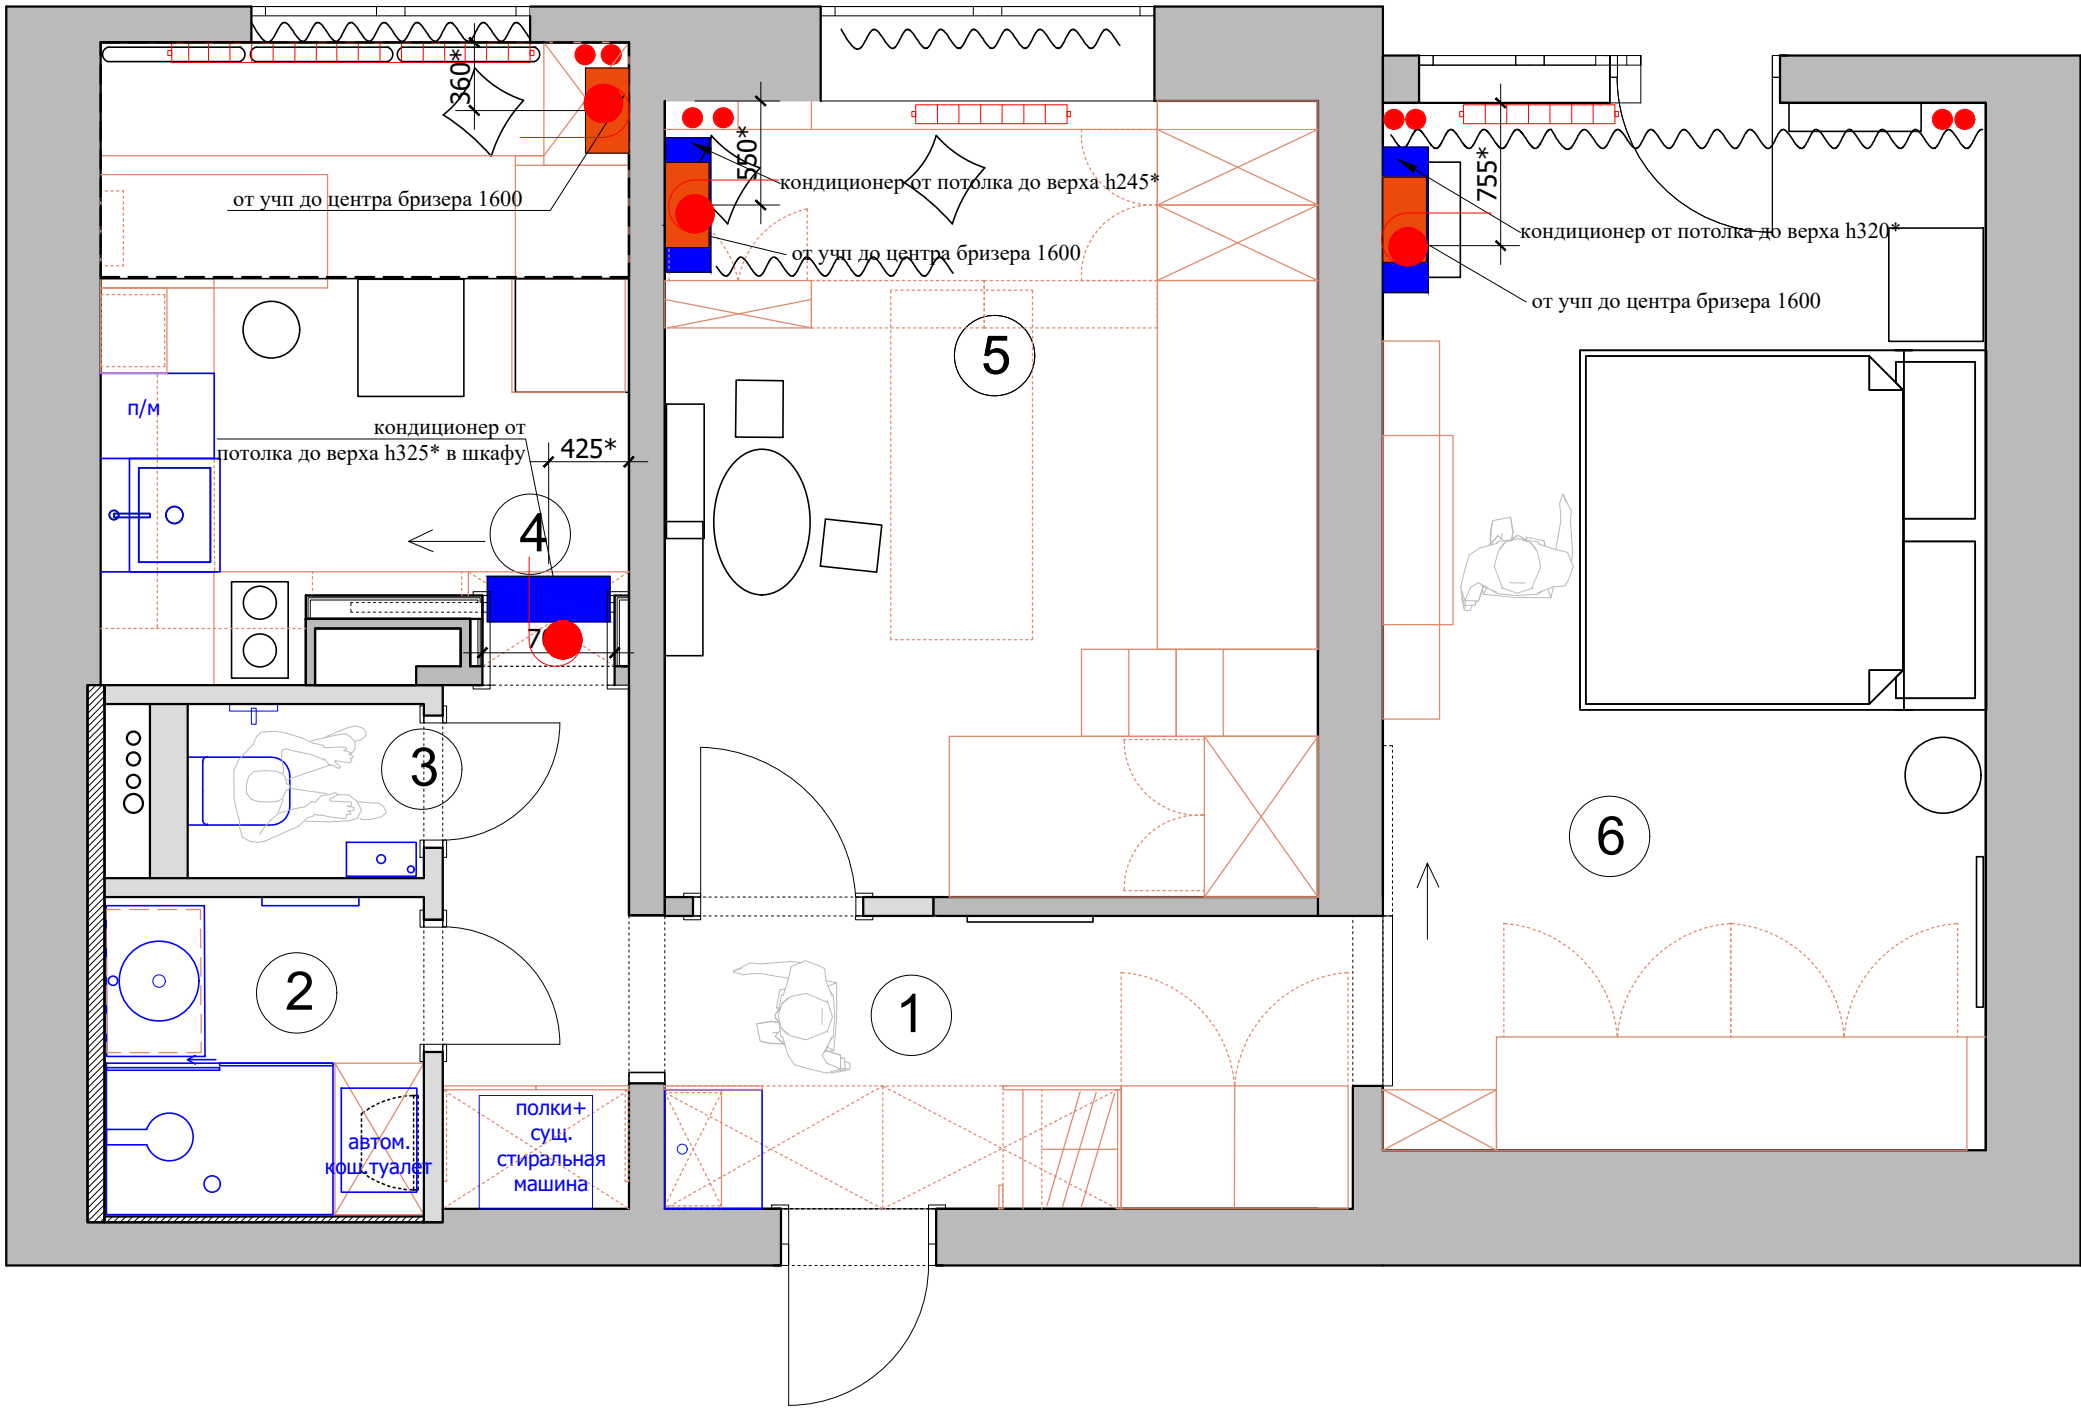

Экспликация помещений

№	Помещение	м²
1	Прихожая	8,7
2	Ванная комната	3,0
3	Санузел	1,0
4	Кухня	9,4
5	Детская комната	14,6
6	Спальня	17,8

Итого: 54,5

Условные обозначения:

- кондиционер
■ бризер

Примечание:
Точное место расположение кондиционеров и бризеров согласовать со специализированной компанией.

Предусмотреть **электрические выводы** к кондиционерам и бризерам согласно тек.карте см. с планом кондиционеров.

● вывод электрический /розетка