


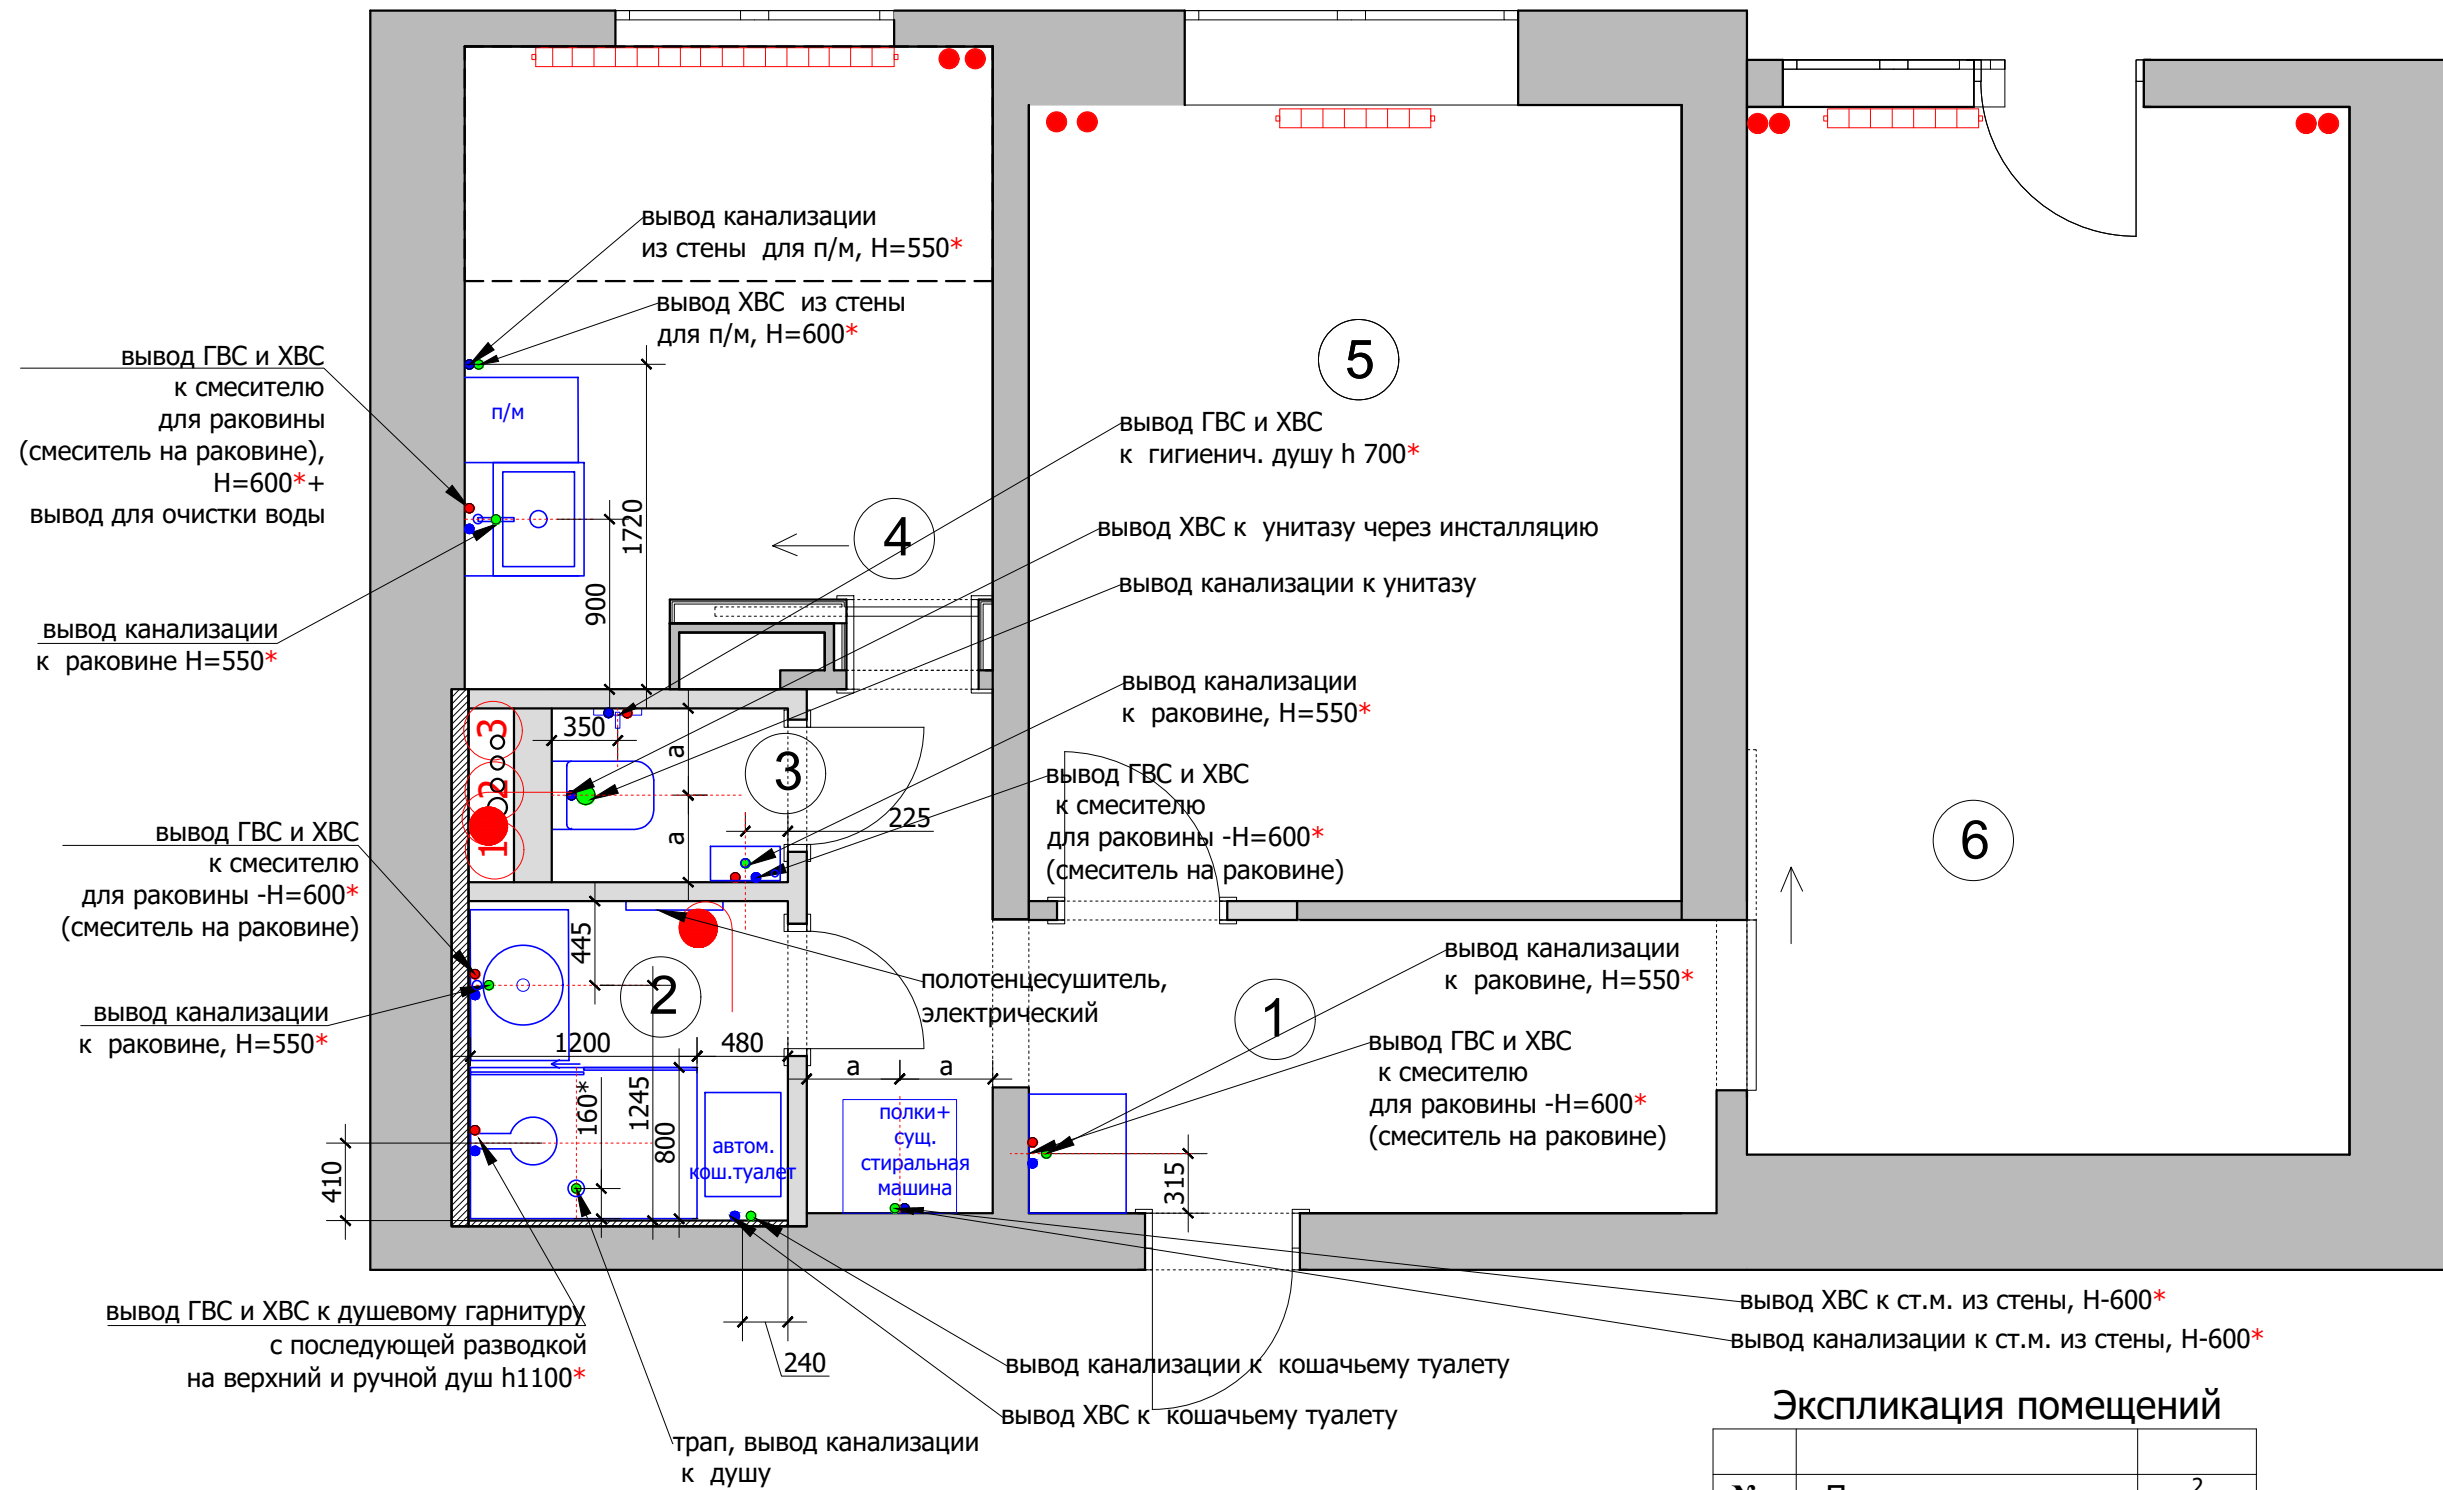

Условные обозначения	
•	Вывод холодной воды
•	Вывод горячей воды
•	Вывод канализации d-50мм
•	Вывод канализации для унитаза d-100 мм
①	Стояки ГВС, ХВС и канализации
②	Лючок для доступа к стоякам установить по месту
③	Проточный нагреватель предусмотреть включение

Примечание:

предусмотреть установку:
-фильтр глубокой очистки
-лючка для доступа к стоякам

Отметкой чистого пола является финишное покрытие.
Шумоизолировать стояк канализации в технич.коробе.
Установка системы от протечек воды

Все выводы к сантехническим приборам согласно тех.картам производителя.
Привязки сантехнического оборудования смотреть СТРОГО с тех. картами

*размеры даны условно, точные размеры смотреть в тех.картах сантехнического оборудования

Экспликация помещений

№	Помещение	м²
1	Прихожая	8,7
2	Ванная комната	3,0
3	Санузел	1,0
4	Кухня	9,4
5	Детская комната	14,6
6	Спальня	17,8

Итого: 54,5

Lavka-design
дизайн бюро

План подвода воды и
сантехнического оборудования

М 1:40