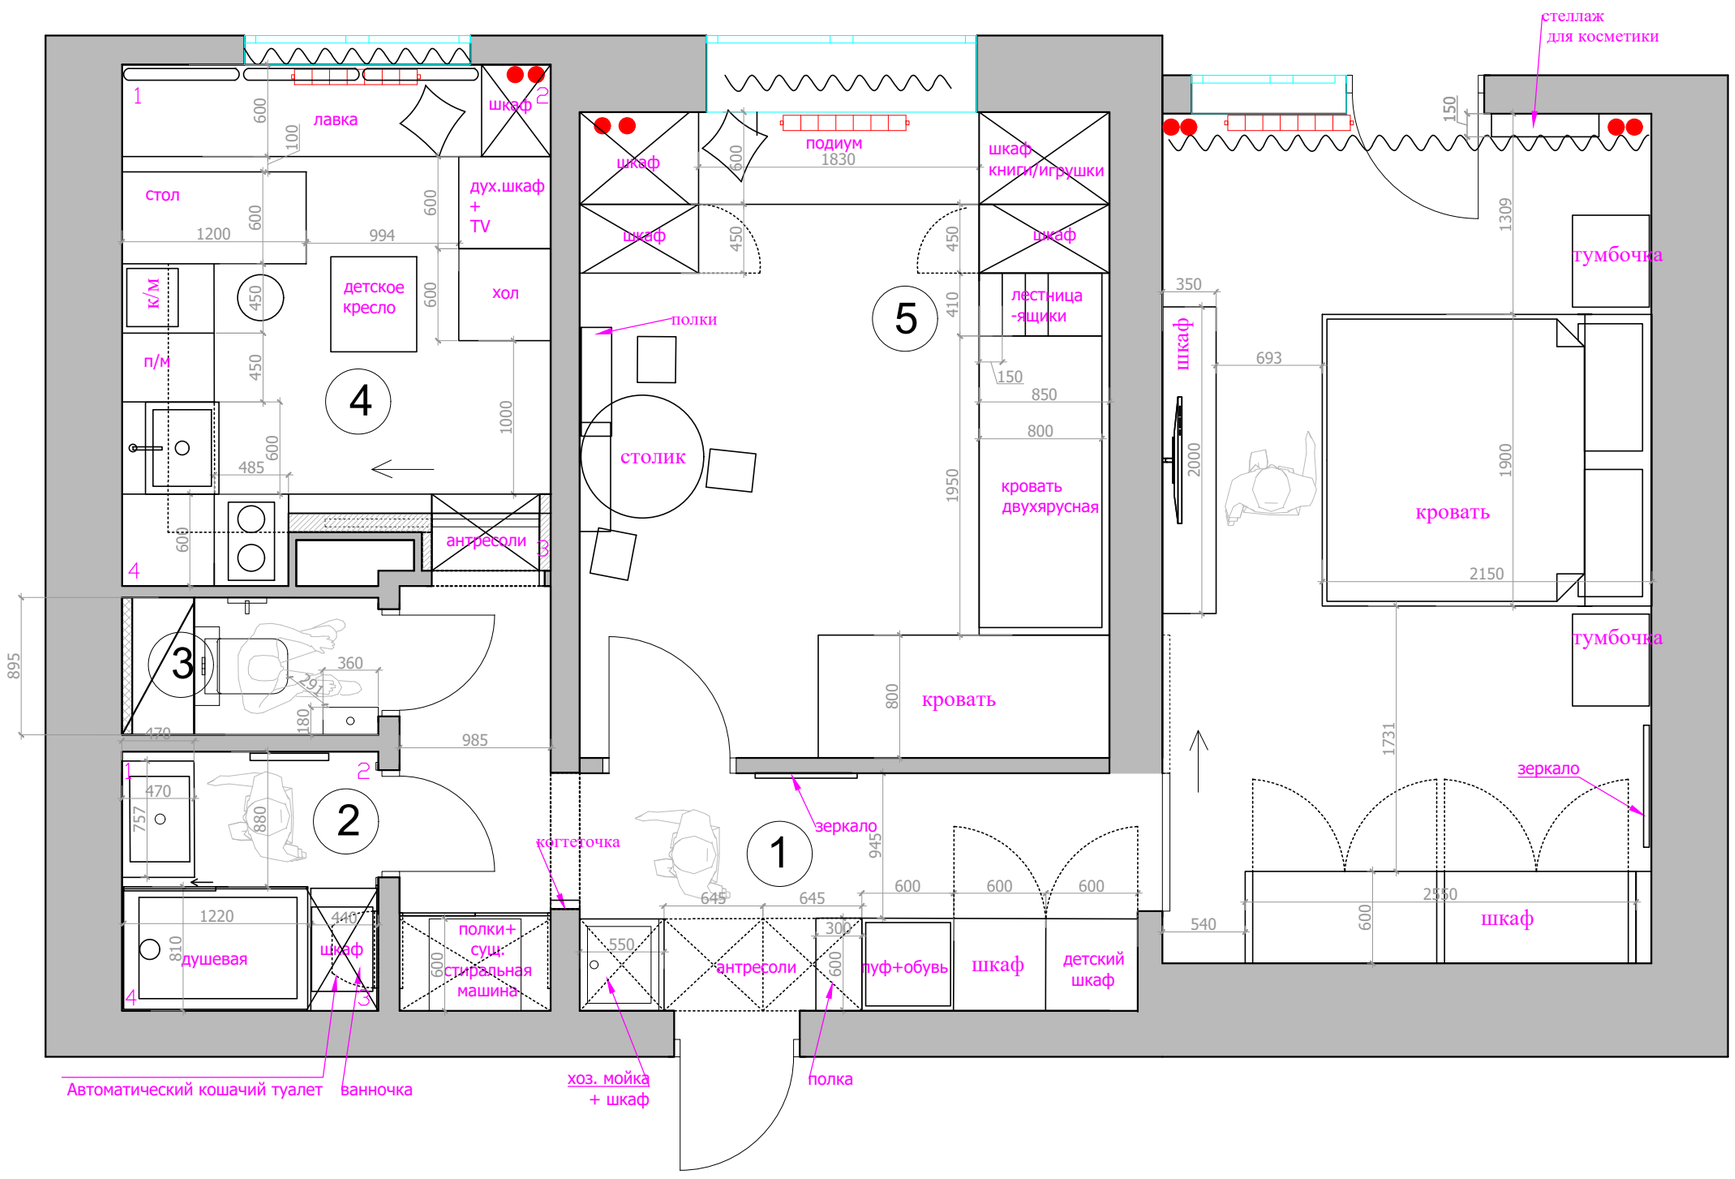

Экспликация помещений

№	Помещение	m^2
1	Прихожая	8,7
2	Ванная комната	3,0
3	Санузел	1,0
4	Кухня	9,4
5	Детская комната	14,6
6	Спальня	17,8

Итого: 54,5

Lavka-design
дизайн бюро

План расстановки мебели
вариант 10

М 1:40