


Экспликация помещений

№	Помещение	м²
1	Прихожая	13,8
2	Санузел	4,5
3	Кухня	10,9
4	Гостиная	68,8
5	Детская комната	19,2
6	Спальня	16,3
7	Гардеробная	9,4
8	Ванная комната	16,3

Итого: 159,2

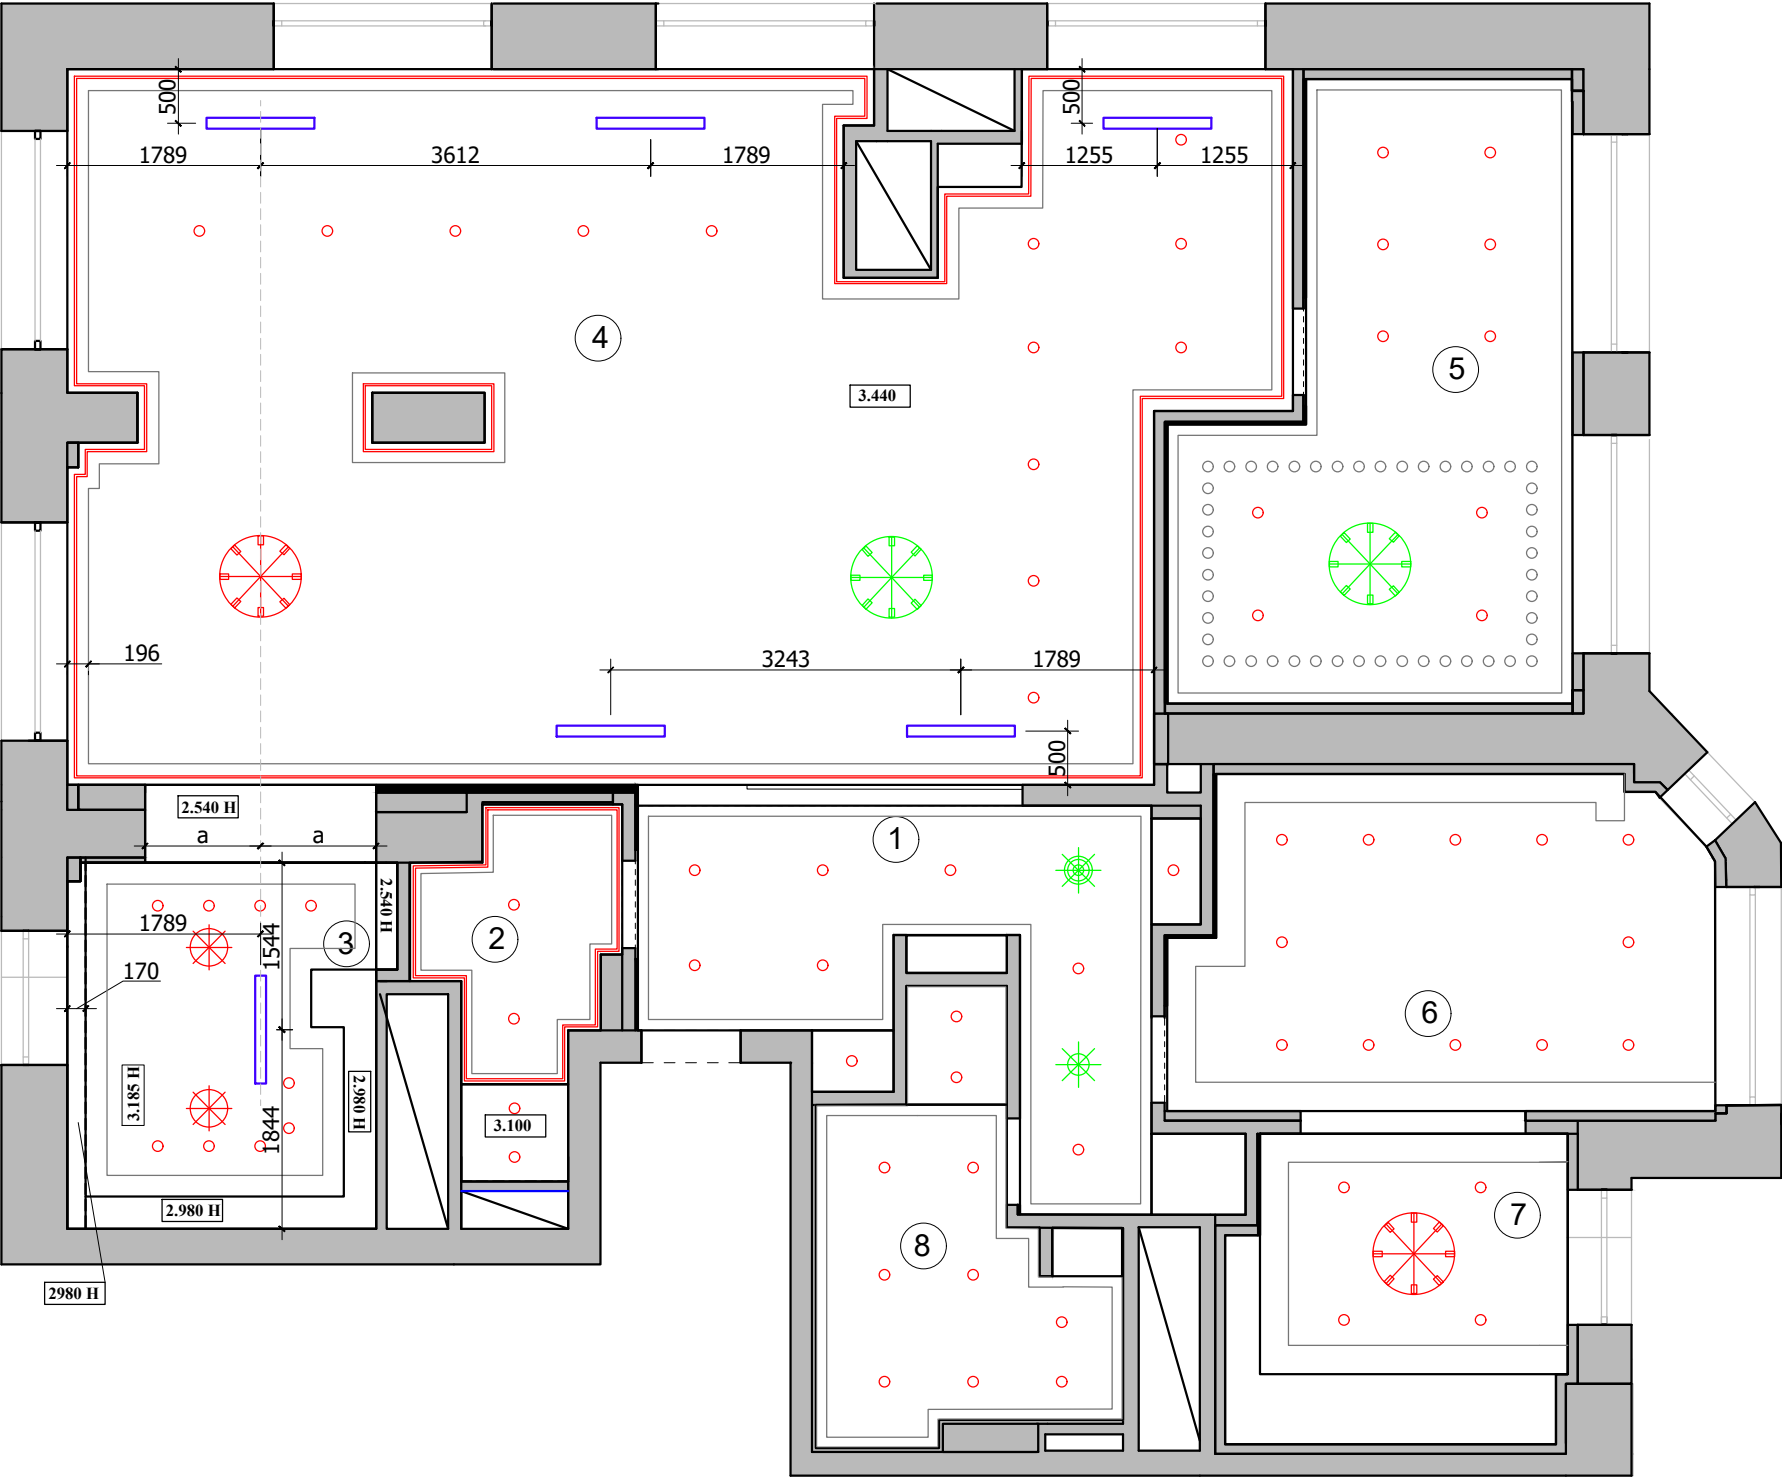

Условные обозначения:

- существующий свет у Заказчика
- ☼ люстра
- ☼ светильник потолочный/подвесной
- точечный светильник встраиваемый/ накладной
- светодиодная подсветка
- ▭ вентиляционная решетка 100x1000
привязка дана по центру решетки