
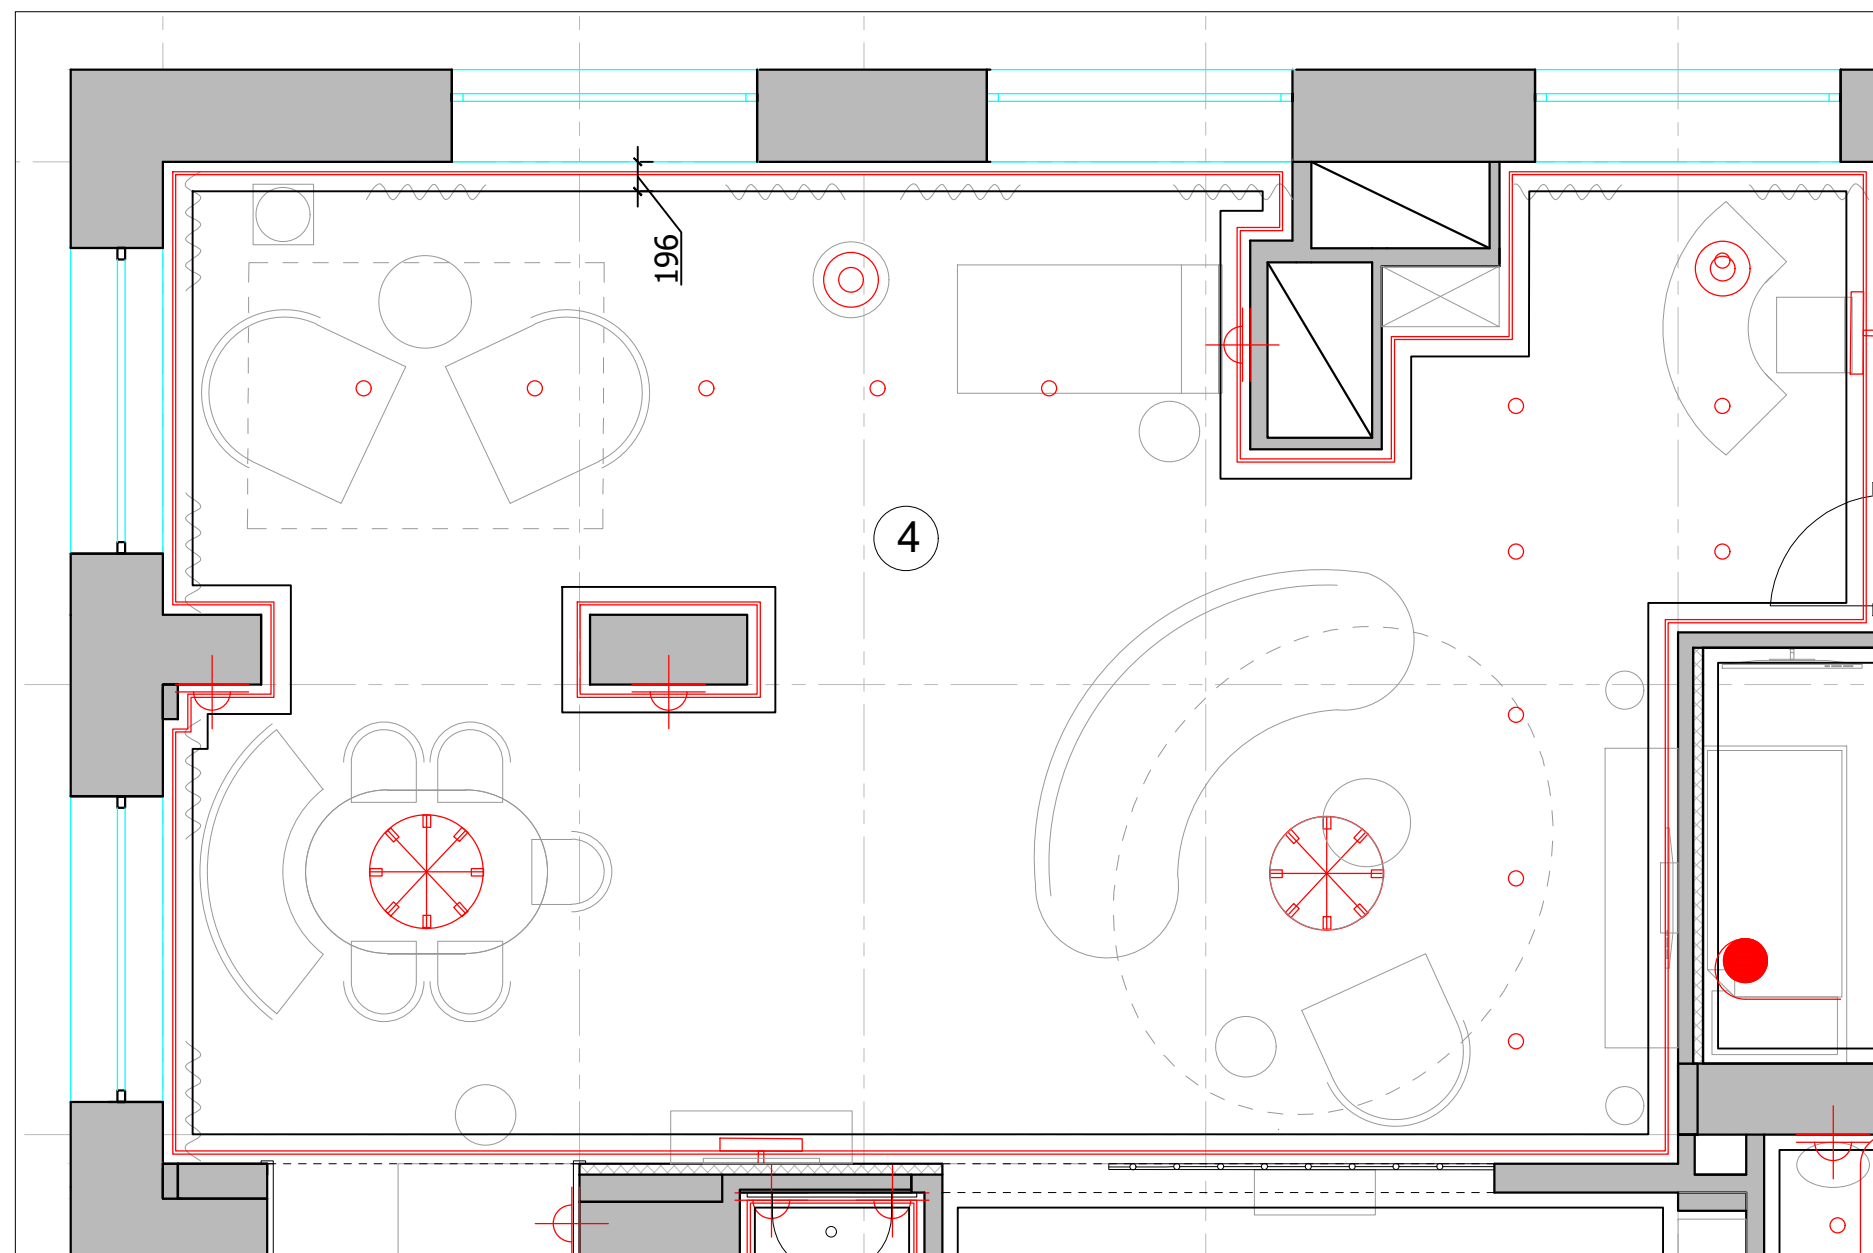


196x205h

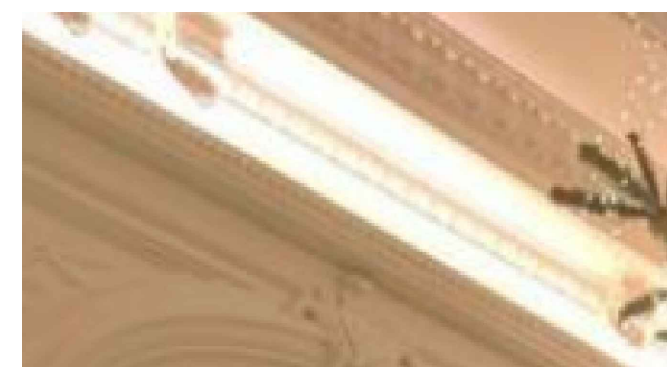

Lavka-design
дизайн бюро

План потолка М 1:50