


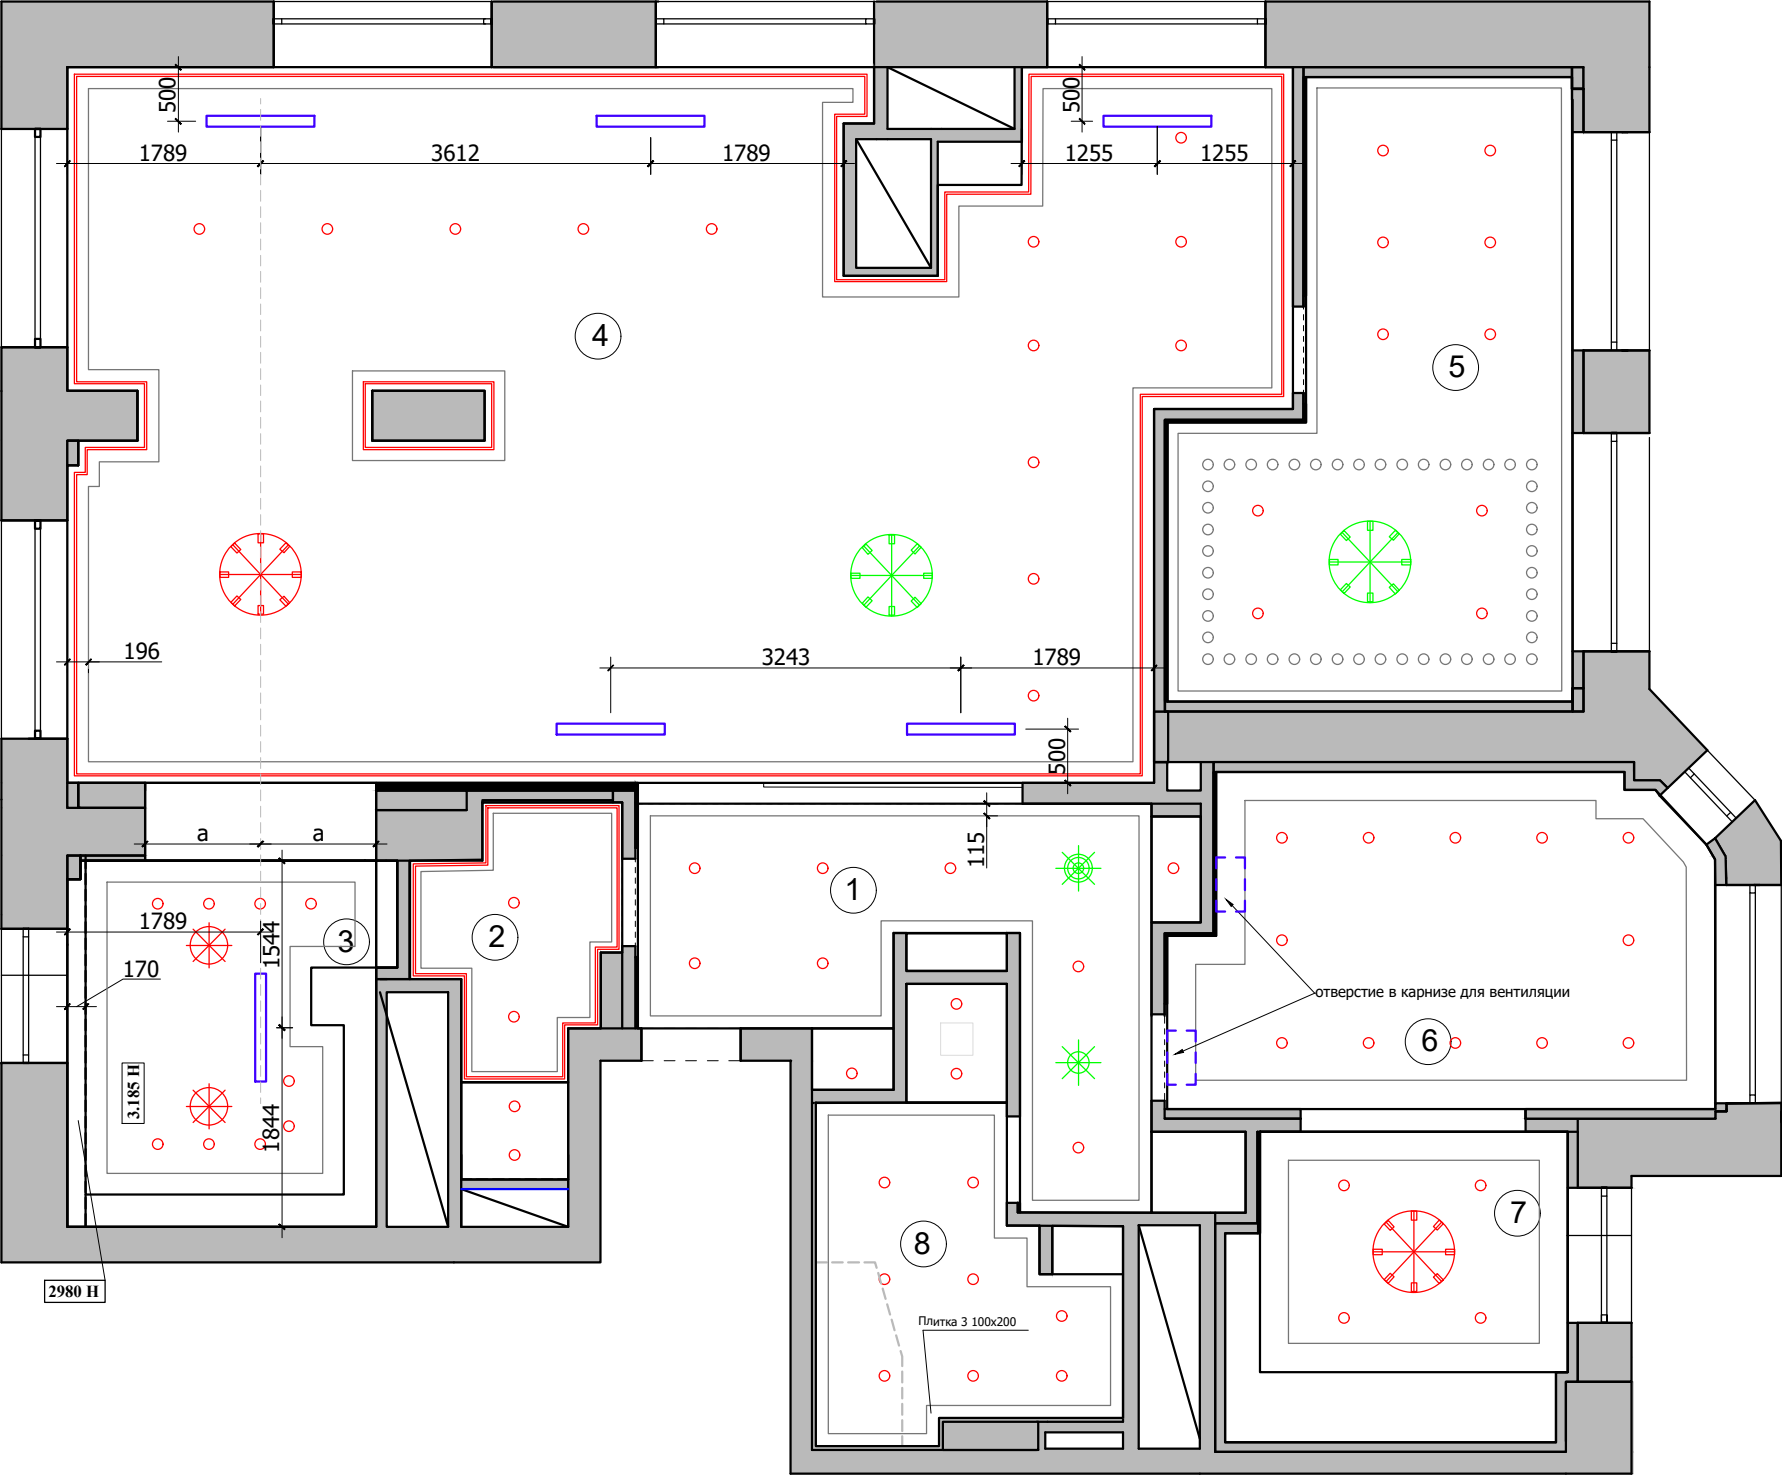

Экспликация помещений

| № | Помещение       | м²   |
|---|-----------------|------|
| 1 | Прихожая        | 13,8 |
| 2 | Санузел         | 4,5  |
| 3 | Кухня           | 10,9 |
| 4 | Гостиная        | 68,8 |
| 5 | Детская комната | 19,2 |
| 6 | Спальня         | 16,3 |
| 7 | Гардеробная     | 9,4  |
| 8 | Ванная комната  | 16,3 |

Итого: 159,2

Условные обозначения:

- существующий свет у Заказчика
- люстра
- светильник потолочный/подвесной
- точечный светильник встраиваемый/ накладной
- светодиодная подсветка
- вентиляционная решетка 100x1000  
привязка дана по центру решетки