


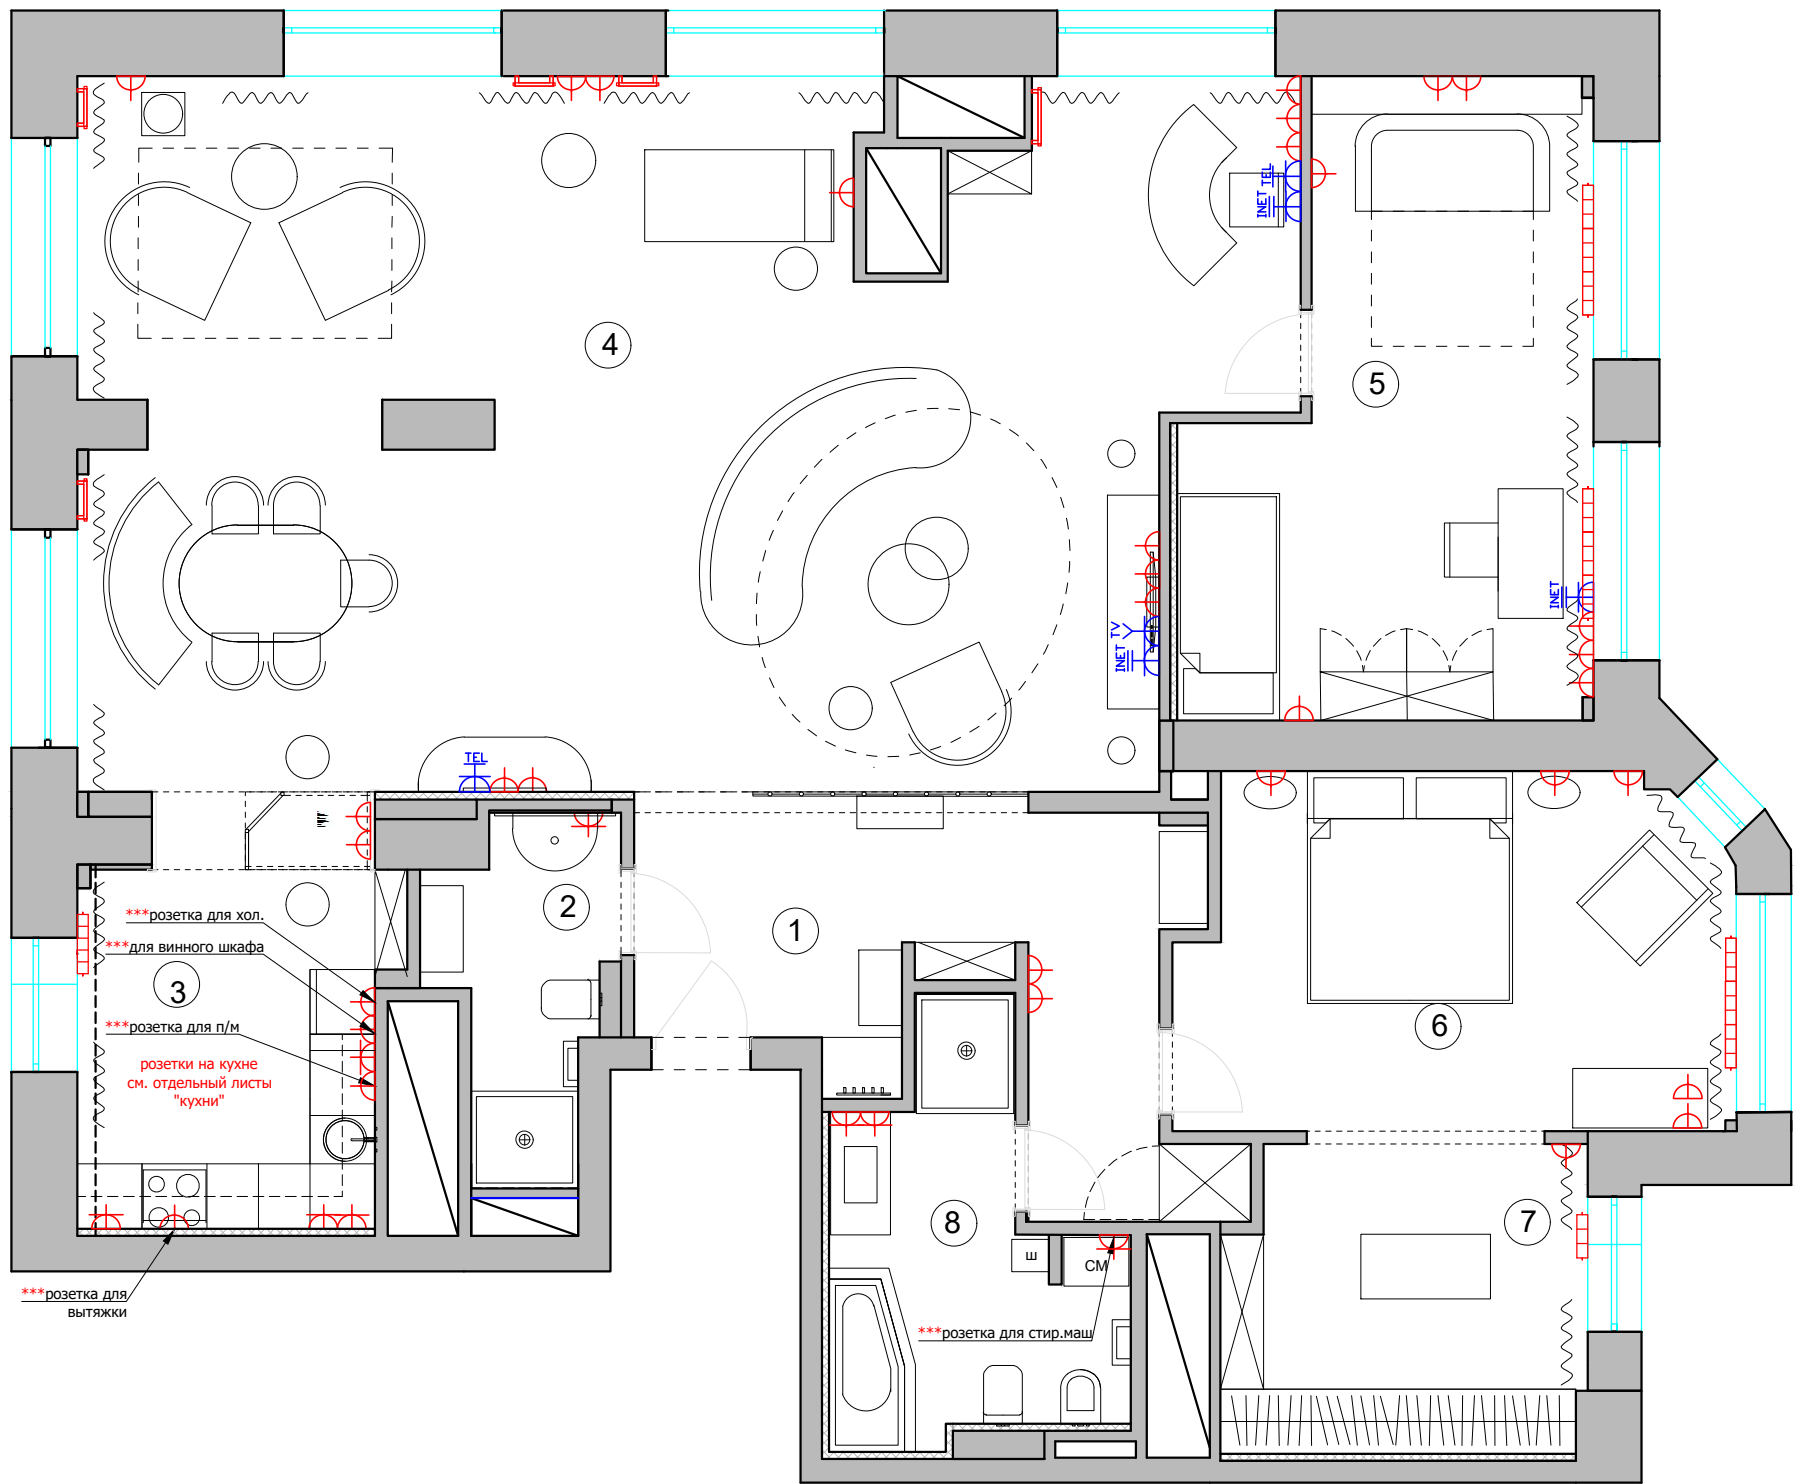

Экспликация помещений

№	Помещение	м²
1	Прихожая	13,8
2	Санузел	4,5
3	Кухня	10,9
4	Гостиная	68,8
5	Детская комната	19,2
6	Спальня	16,3
7	Гардеробная	9,4
8	Ванная комната	16,3

Итого: 159,2

УСЛОВНЫЕ ОБОЗНАЧЕНИЯ

Обозначение	Наименование
⬮	СИЛОВАЯ РОЗЕТКА
⬮	СИЛОВАЯ РОЗЕТКА. ВЛАГОЗАЩЕЩЕННАЯ
⬮	ТЕЛЕФОННАЯ РОЗЕТКА
⬮	ТЕЛЕВИЗИОННАЯ РОЗЕТКА
⬮	ИНТЕРНЕТ РОЗЕТКА