


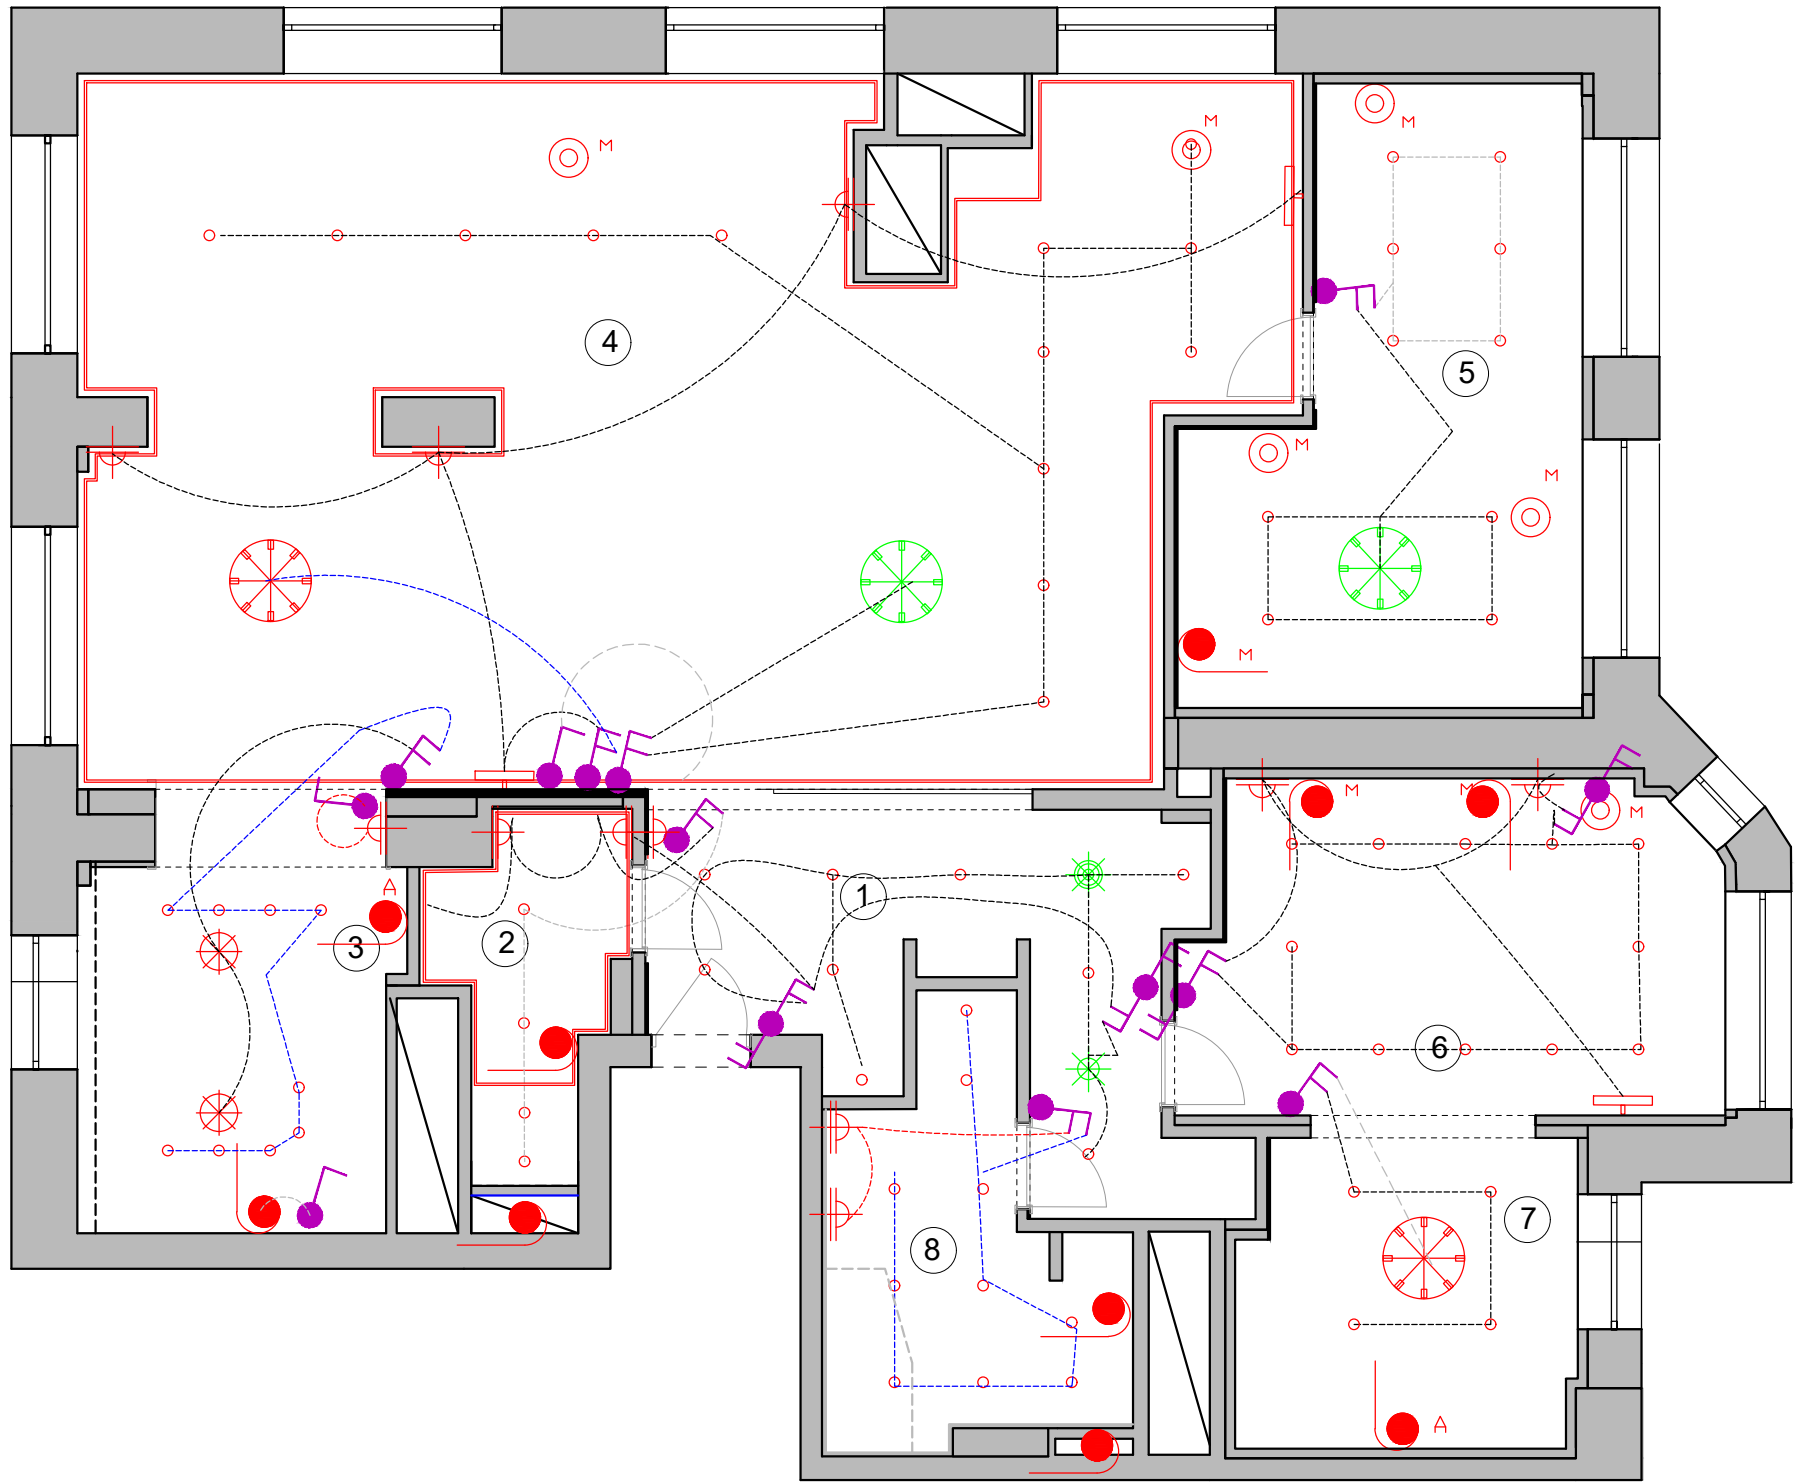

Экспликация помещений

№	Помещение	м²
1	Прихожая	13,8
2	Санузел	4,5
3	Кухня	10,9
4	Гостиная	68,8
5	Детская комната	19,2
6	Спальня	16,3
7	Гардеробная	9,4
8	Ванная комната	16,3

Итого: 159,2

Условные обозначения:

- существующий свет у Заказчика
- люстра
- светильник потолочный/подвесной
- точечный светильник встраиваемый/ накладной
- светодиодная подсветка
- подсветка картины
- вывод электрический
- бра
- лампа настольная/ торшер
- М - местного включения
- А - автоматическое включения

Условные обозначения	
	Выключатель 1 -х клавишный.
	Выключатель 2-х клавишный.
	Выключатель с несколько мест (перекрестный) 1-х клавишный.
	Выключатель с несколько мест (перекрестный) 2-х клавишный.