


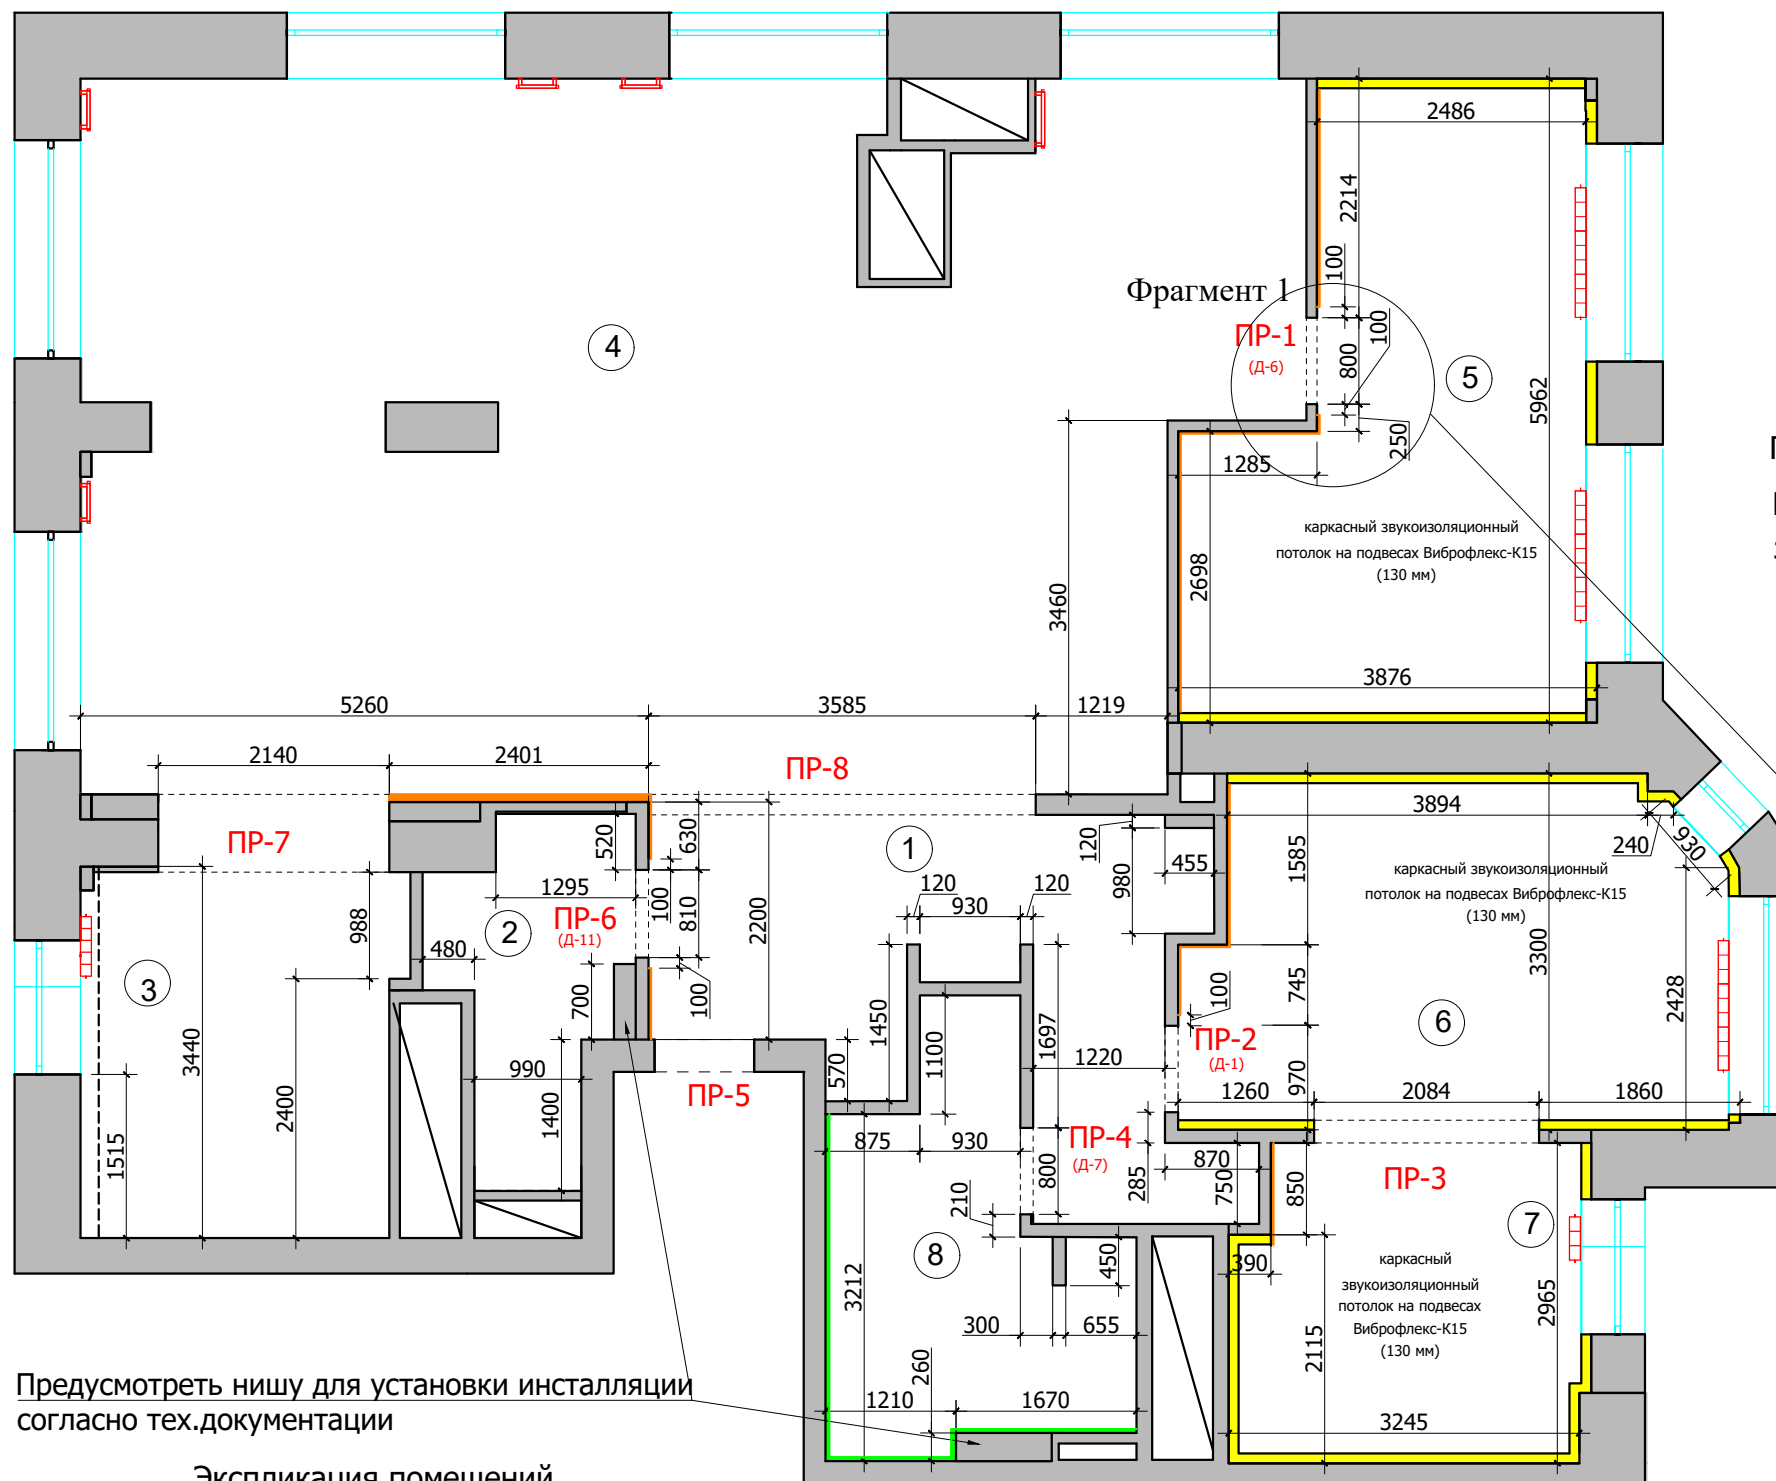

Условные обозначения:

Стены

- звукоизоляционная панель соноплат Комби (22 мм) + Акустик Гипс (12,5мм)
- звукоизоляционная панель саундлайн-ПГП Супер (23 мм)
- звукоизоляционная каркасная облицовка (90 мм)

Примечание:

Звукоизоляция не должна доходить до проемов (ПР-1,2,6,) на 100 мм. См. Фрагмент 1

Потолок

В помещениях №5,6,7 предусмотреть каркасный звукоизоляционный потолок на подвесах Виброфлекс-К15 (130 мм)


Предусмотреть нишу для установки инсталляции согласно тех.документации

Экспликация помещений

№	Помещение	м²
1	Прихожая	13,8
2	Санузел	4,5
3	Кухня	10,9
4	Гостиная	68,8
5	Детская комната	19,2
6	Спальня	16,3
7	Гардеробная	9,4
8	Ванная комната	16,3

Итого: 159,2

Фрагмент 1

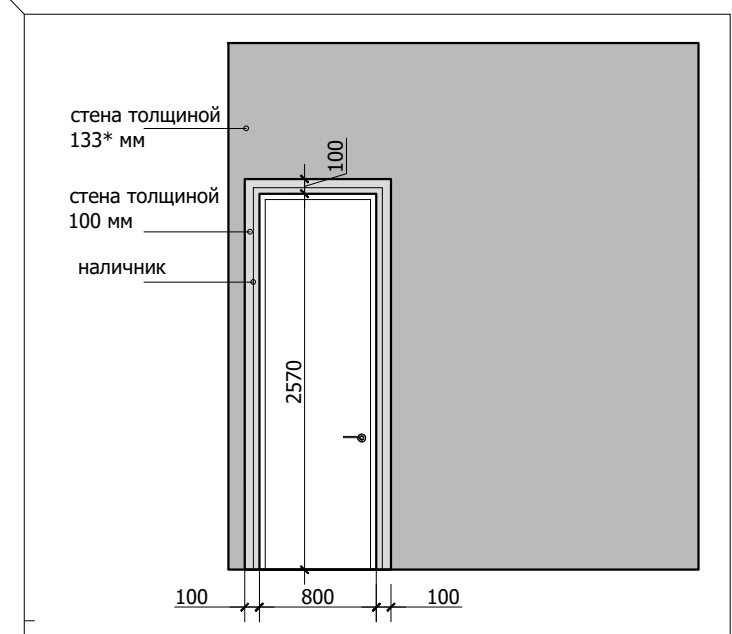

Lavka-design
дизайн бюро

План перегородок
с размещением звукоизоляционных
панелей

М 1:70