


Экспликация помещений

№	Помещение	м²
1	Прихожая	13,8
2	Санузел	4,5
3	Кухня	10,9
4	Гостиная	68,8
5	Детская комната	19,2
6	Спальня	16,3
7	Гардеробная	9,4
8	Ванная комната	16,3

Итого: 159,2

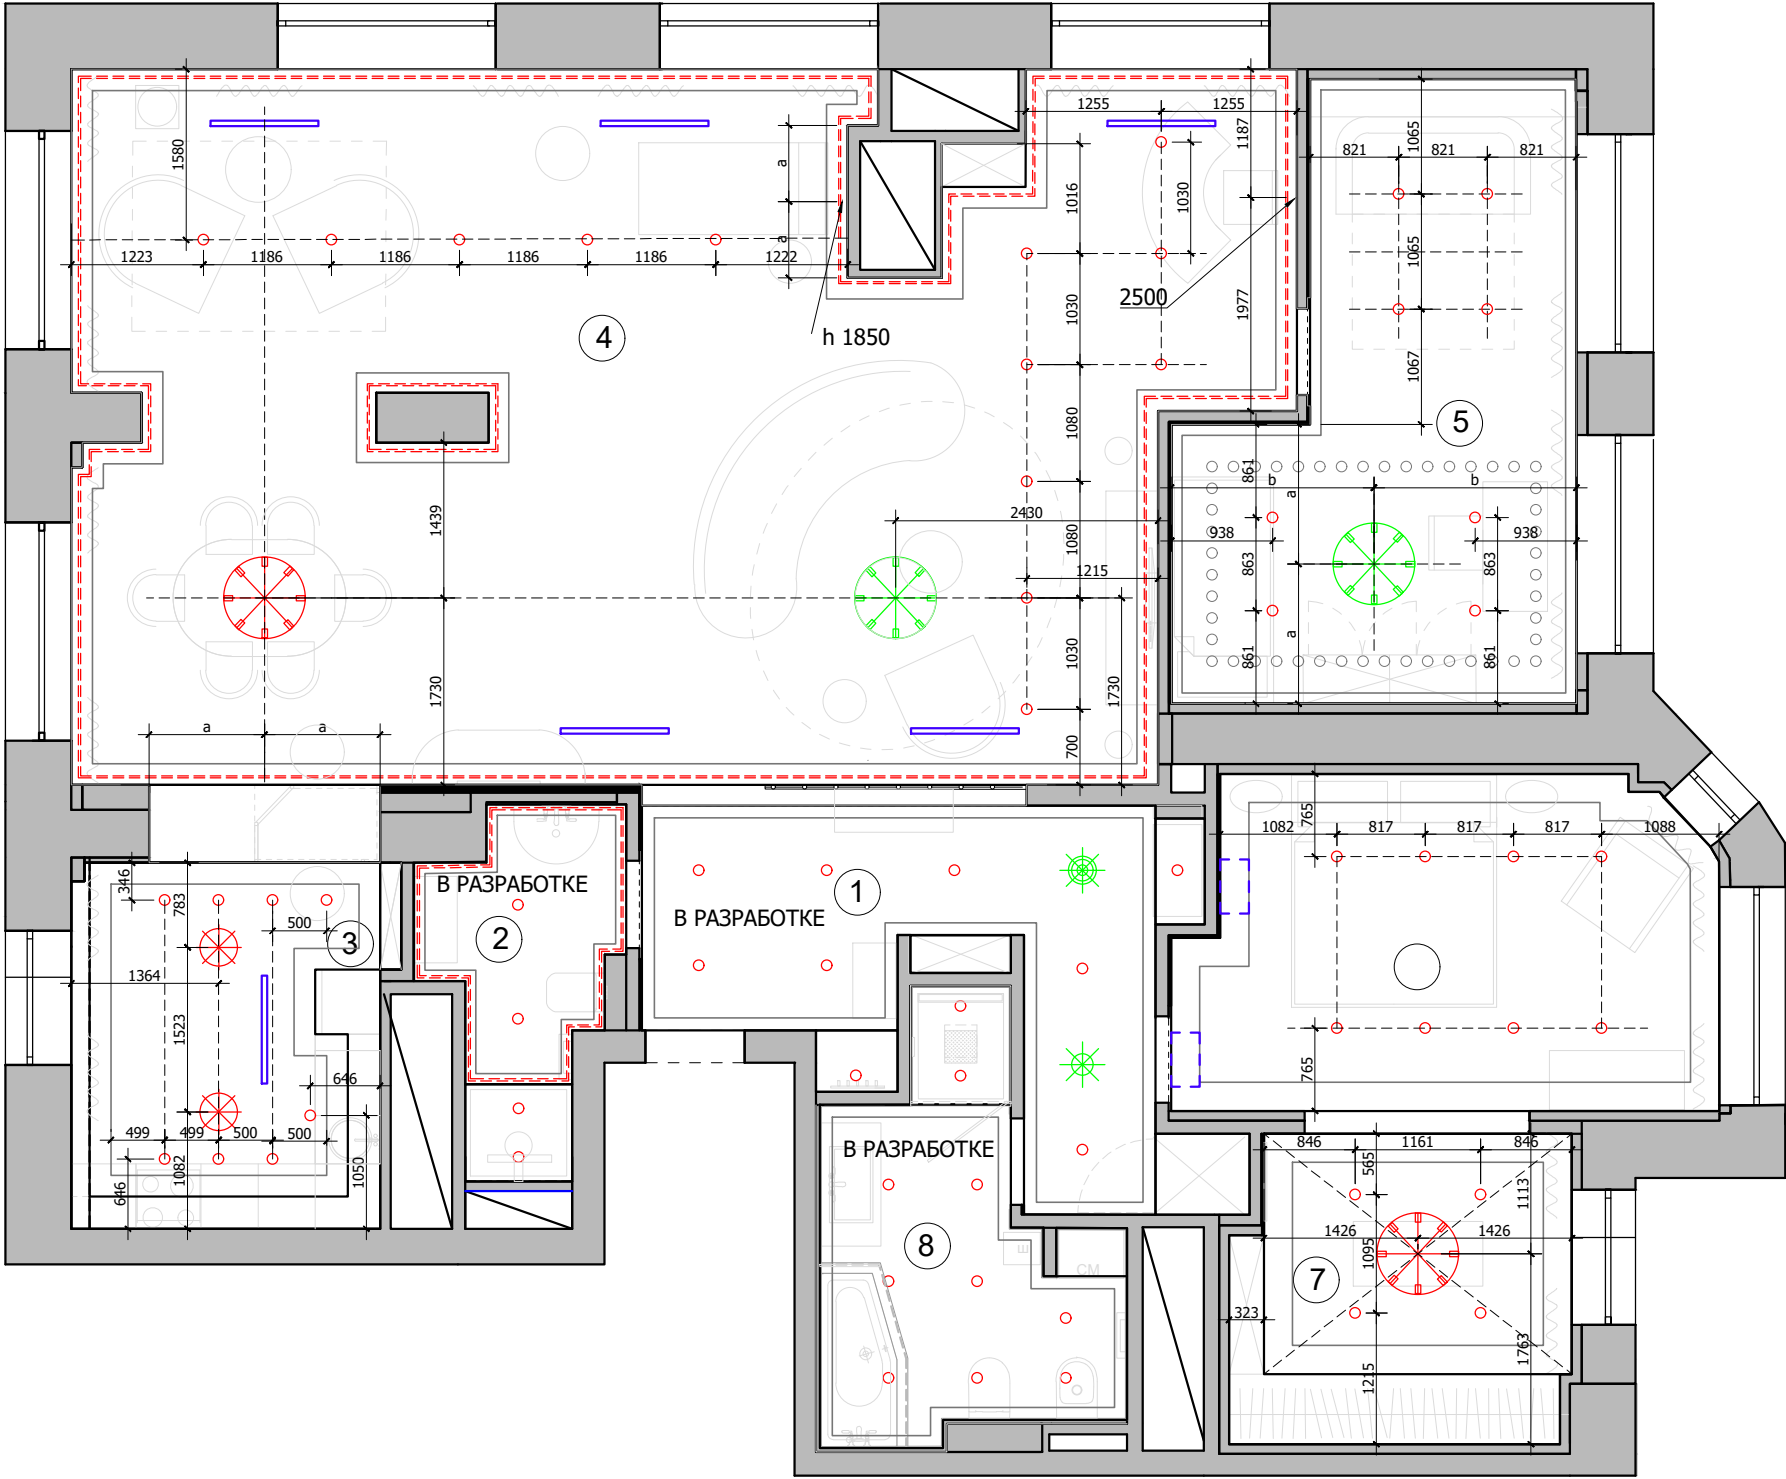

Условные обозначения:

- существующий свет у Заказчика
- люстра
- светильник потолочный/подвесной
- точечный светильник встраиваемый/ накладной
- светодиодная подсветка
- вентиляционная решетка 55x1000

Примечание :

В местах установки люстр и прочих изделий,оборудования ,
подвесных конструкций , лепнины установить закладные
(см. план освещения) .
При выполнении подвесных потолков из ГКЛ проследить , чтобы
металлопрофиль не попал на посадочные места встраиваемых
светильников (данный лист смотреть совместно с листами
планов и разверток на каждое помещение).
Привязки даны по центру.