


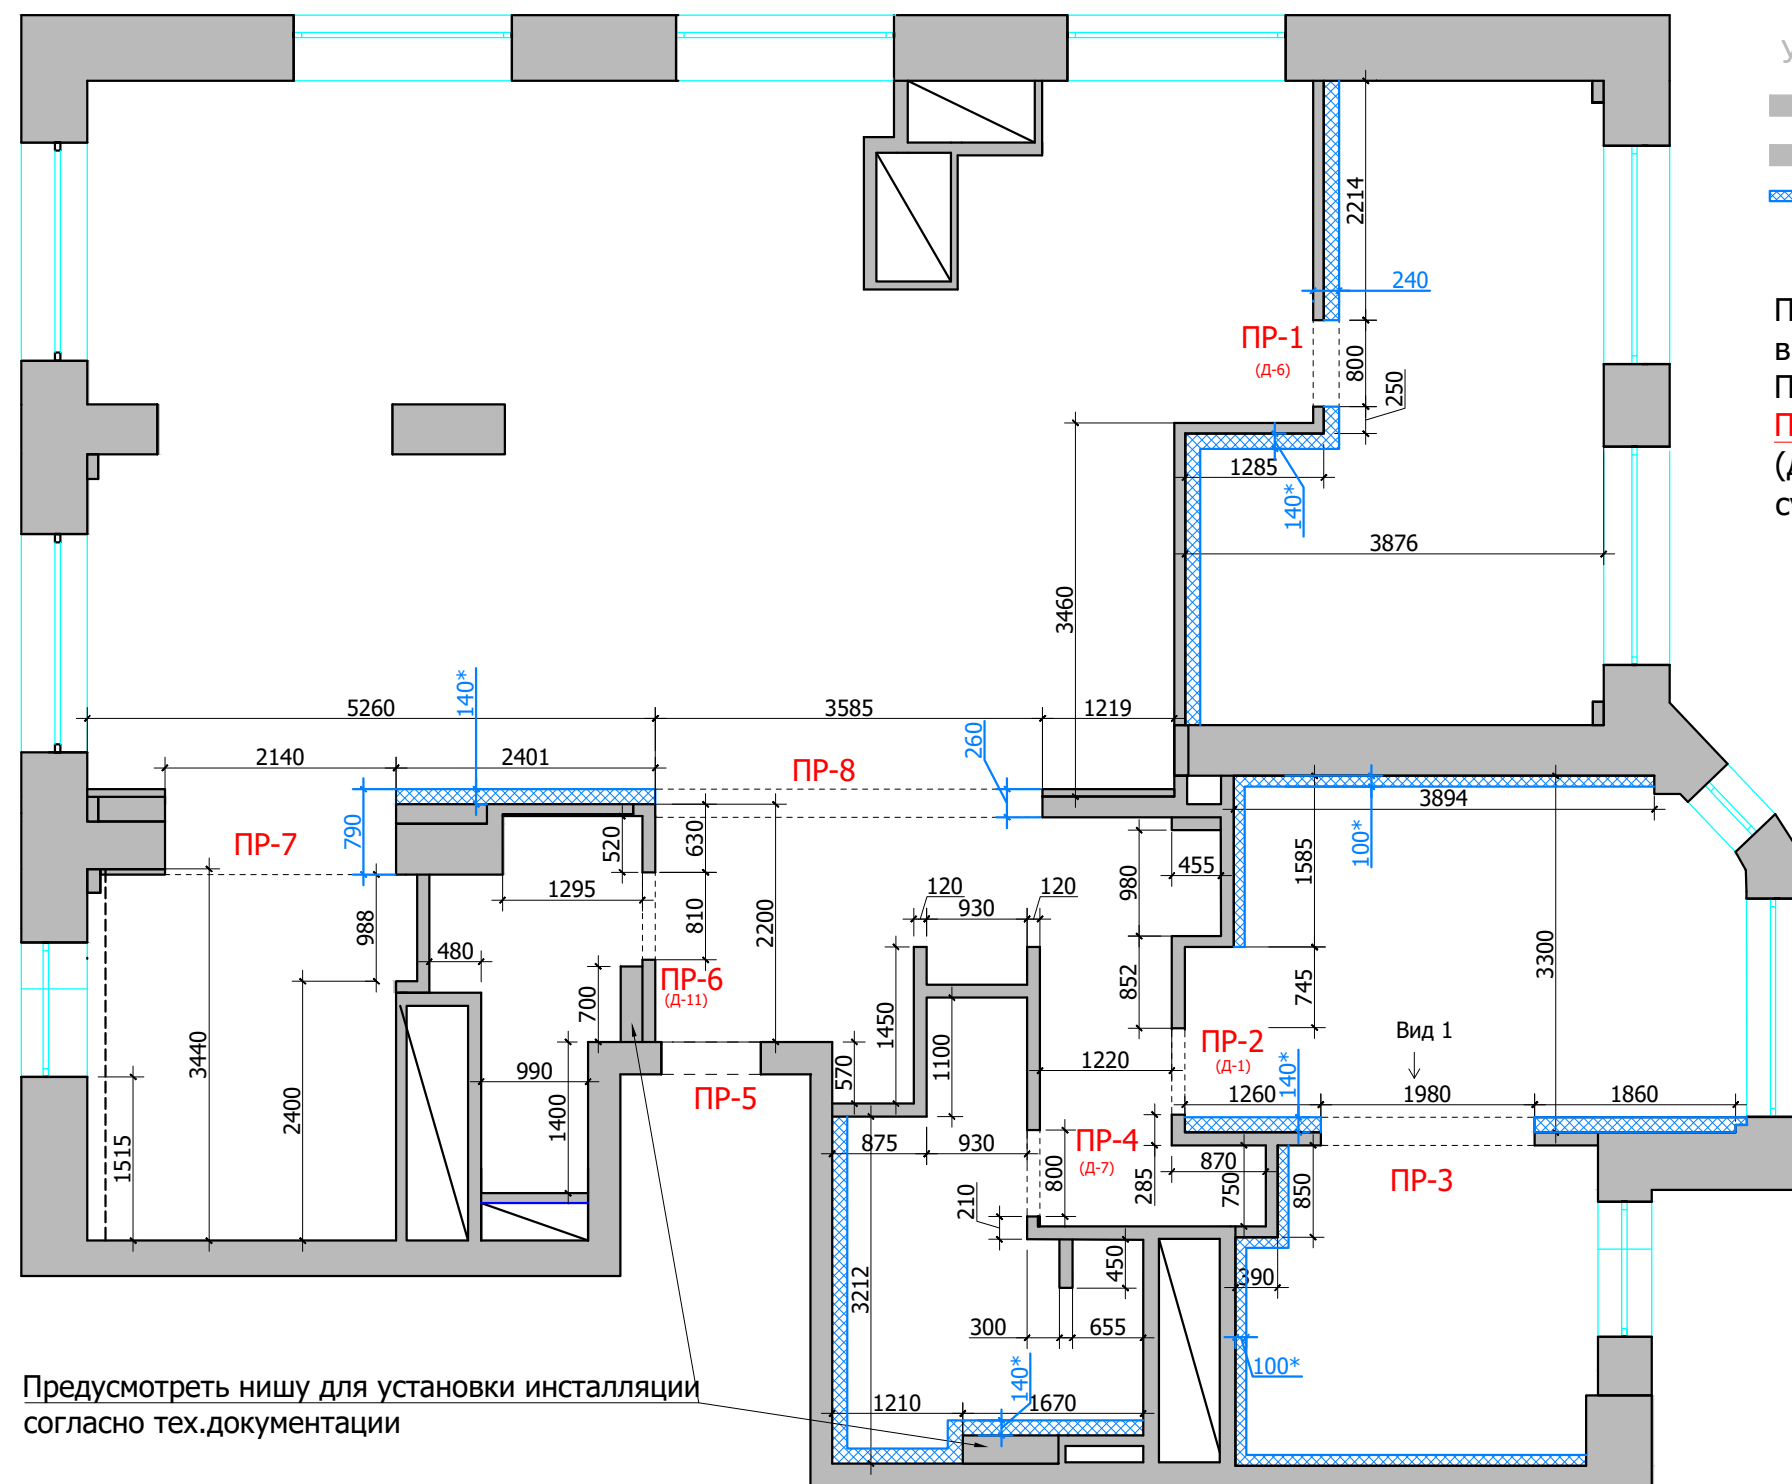

Условные обозначения:

— возводимые перегородки с учетом штукатурки 120 мм

— возводимые перегородки с учетом штукатурки 100 мм

шумоизоляция

* размер указан приблизительно,

может меняться в зависимости от толщины штукатурки

Примечание:

высота проемов 2570 h от У.Ч.П. кроме PR-5.

PR-5 высота существующая.

PR-8 высота проема УТОЧНЯЕТСЯ

(Д-1, Д-6, Д-7, Д-11 предполагаемое расположение существующих дверей согласно спецификации)

Предусмотреть нишу для установки инсталляции
согласно тех.документации