


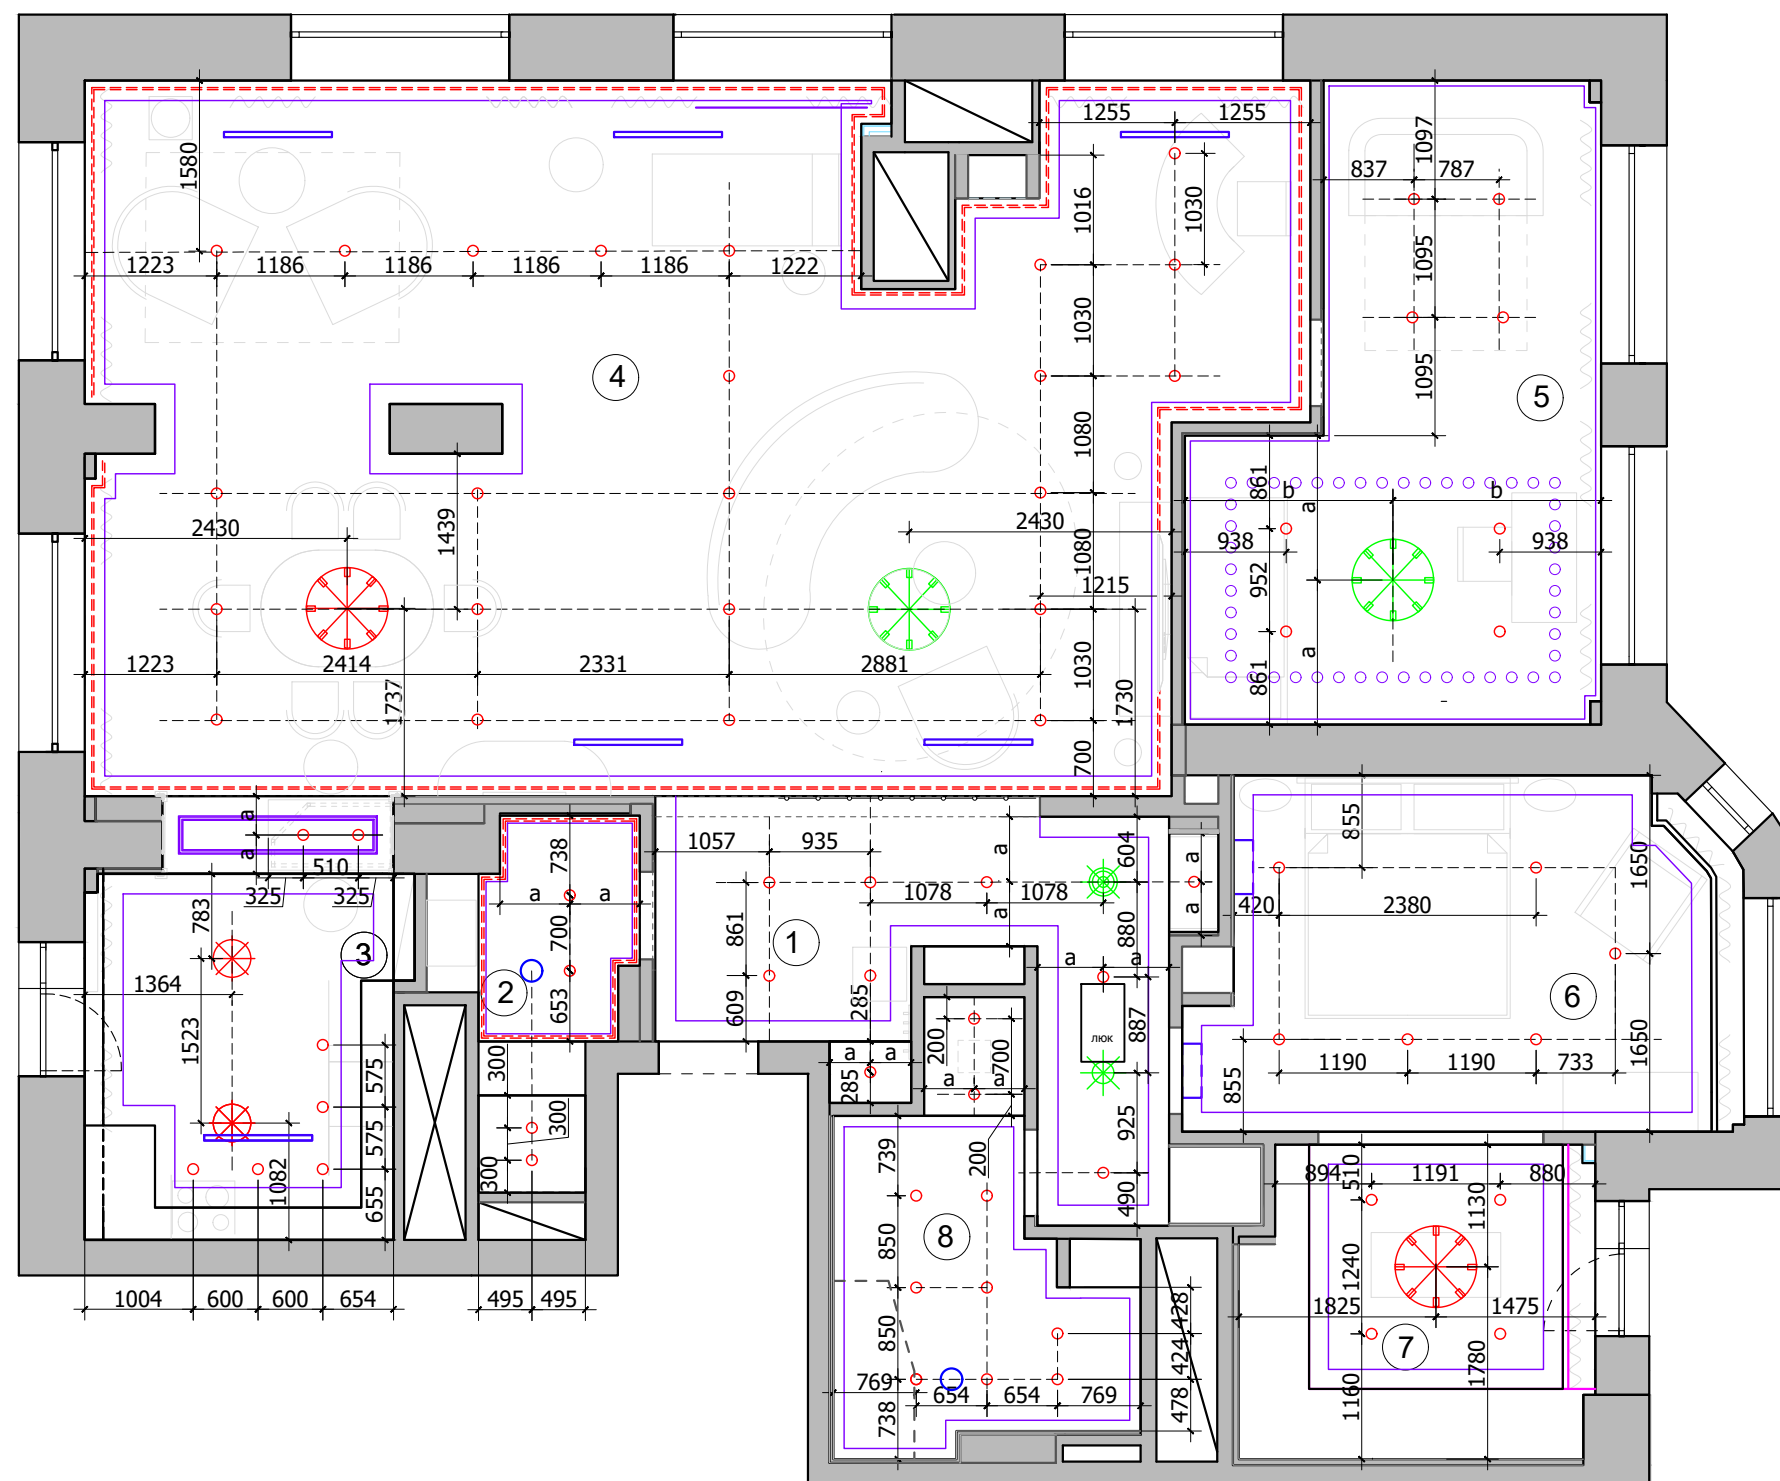

Экспликация помещений

№	Помещение	м ²
1	Прихожая	13,5
2	Санузел	4,8
3	Кухня	11,4
4	Гостиная	68,4
5	Детская комната	17,6
6	Спальня	14,8
7	Гардеробная	8,8
8	Ванная комната	8,3

Итого: 147,6

Условные обозначения:

— существующий свет у Заказчика

⊗ люстра

⊗ светильник потолочный/подвесной

○ точечный светильник встраиваемый/ накладной

==== светодиодная подсветка

— вентиляционная решетка 55x1000

○ вентилятор потолочный вытяжной

При наличии системы ВиК предусмотреть питание блоков и аппаратуры.

Смотреть совместно с проектом "ВиК"

Примечание :

1. В местах установки люстр и прочих изделий,оборудования , подвесных конструкций , лепнины установить закладные (см. план освещения) .
2. При выполнении подвесных потолков из ГКЛ проследить , чтобы металлопрофиль не попал на посадочные места встраиваемых светильников (данный лист смотреть совместно с листами планов и разверток на каждое помещение).
3. Привязки даны по центру оборудования, без учета отделочных материалов.
4. За уровня 0.000 взята отметка уровня чистого пола.