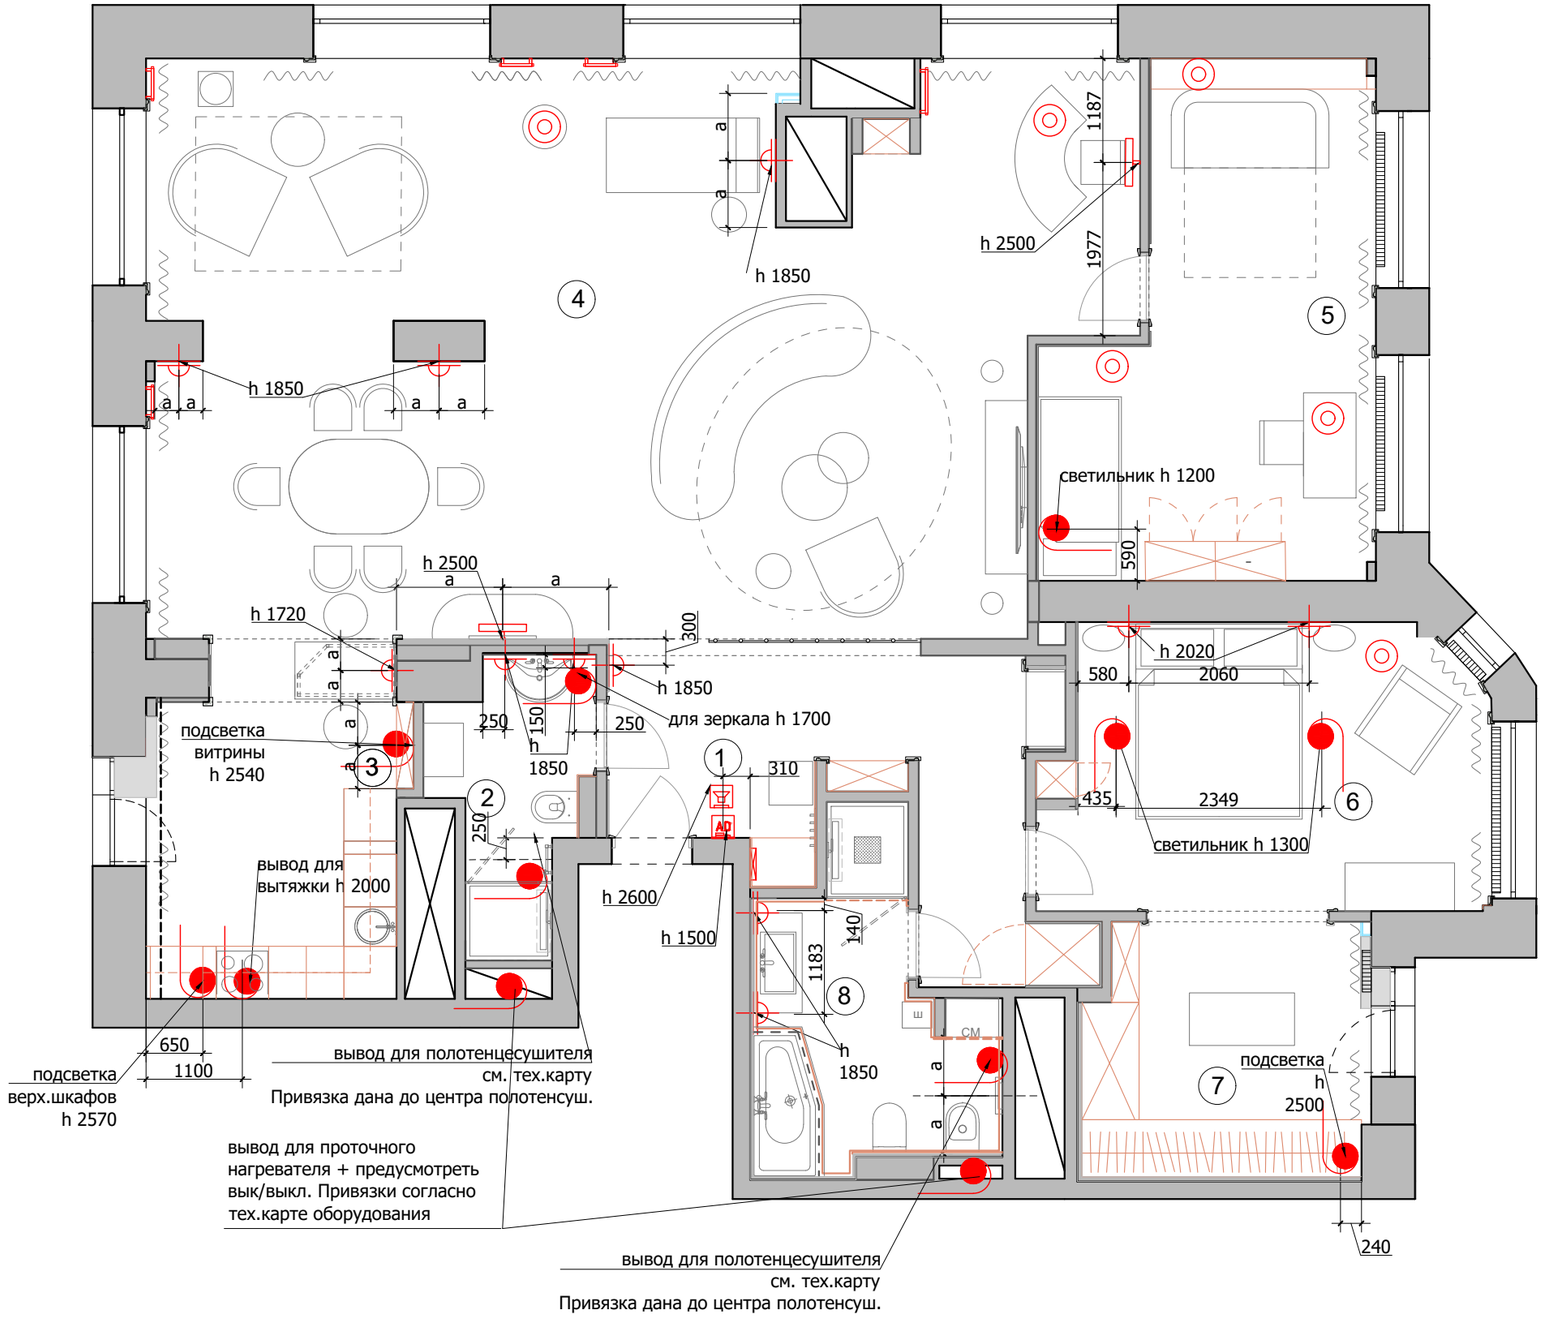

Экспликация помещений

№	Помещение	m^2
1	Прихожая	13,5
2	Санузел	4,8
3	Кухня	11,4
4	Гостиная	68,4
5	Детская комната	17,6
6	Спальня	14,8
7	Гардеробная	8,8
8	Ванная комната	8,3

Итого: 147,6

Условные обозначения:

- светодиодная подсветка
- подсветка картины
- вывод электрический
- бра
- лампа настольная/ торшер
- Домофон
- Звонок
- Электрический щит

Примечание:
При наличии системы ВиК предусмотреть питание блоков и аппаратуры.
Смотреть совместно с проектом "ВиК".

Примечание :

1. Привязки даны по центру оборудования, без учета отделочных материалов.
2. За уровня 0.000 взята отметка уровня чистого пола.

Lavka-design
дизайн бюро

План настенного и отдельностоящего осветительного оборудования с привязками
М 1:70

17.11.2021 17:41:33