




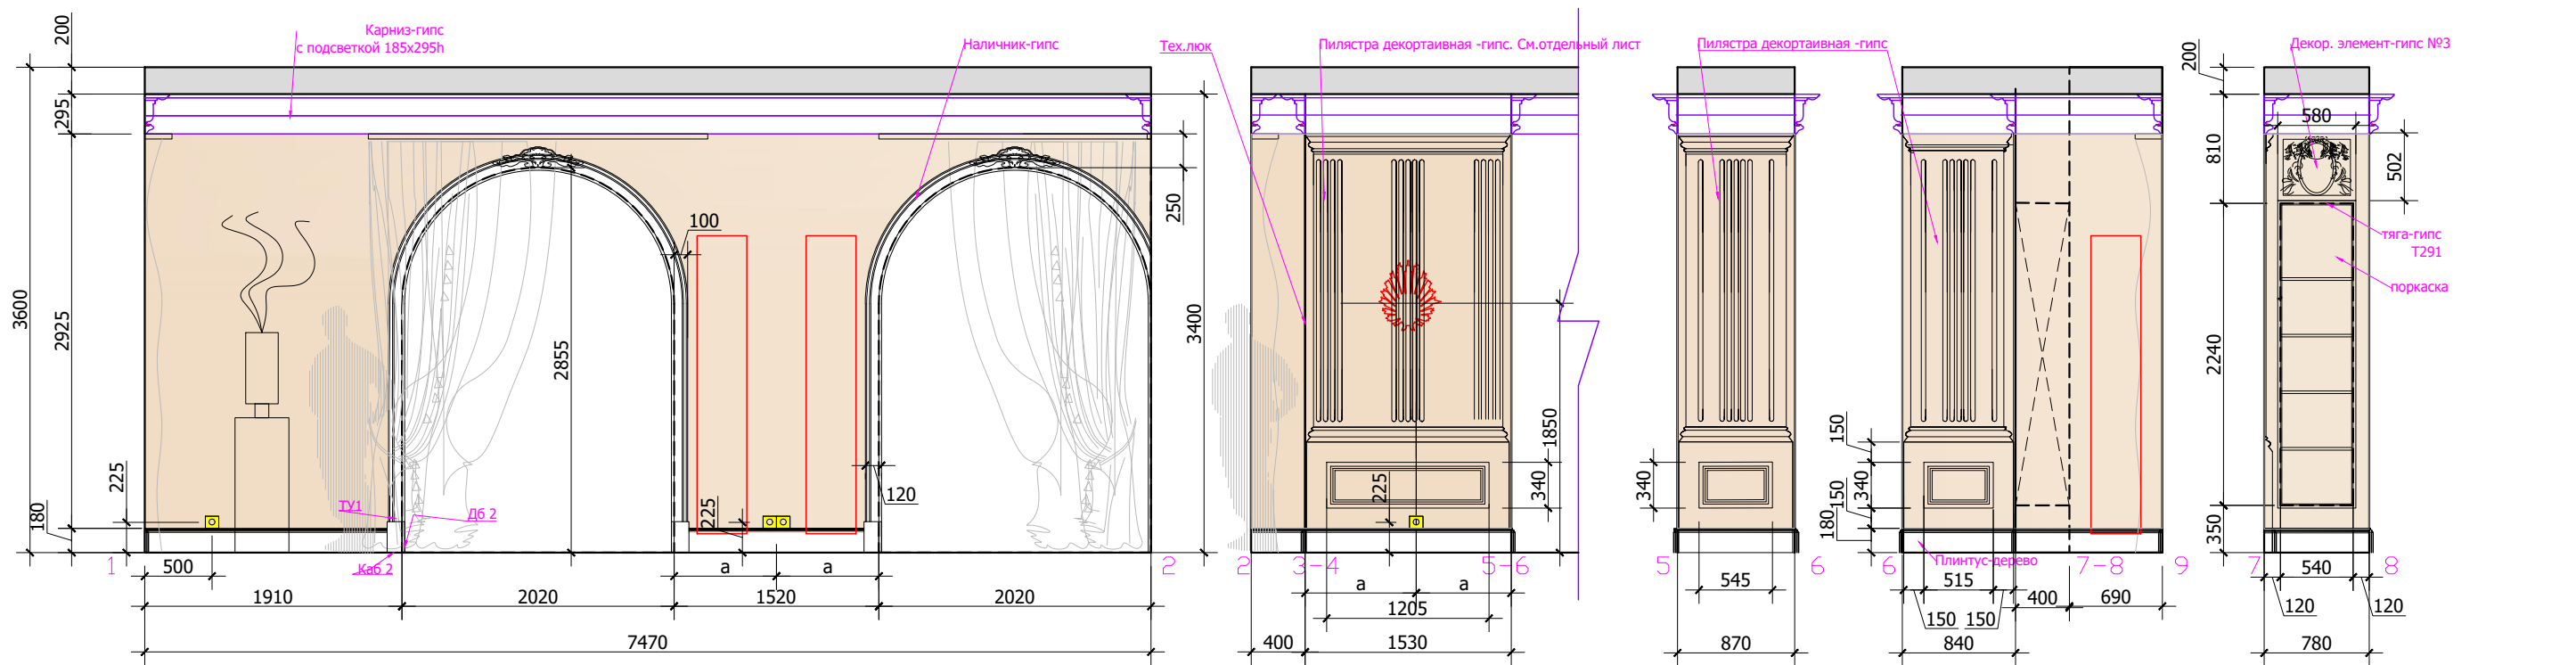

План гостиной 1:100

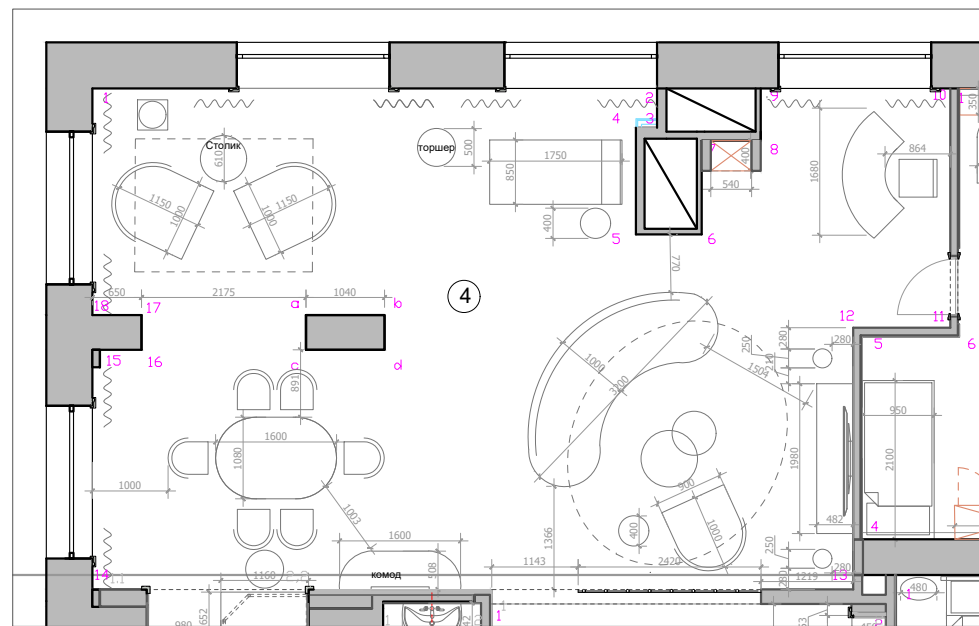


Условные обозначения:

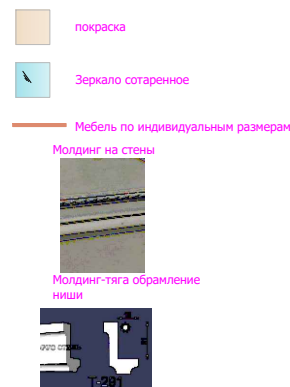

Условные обозначения:

- INT Интернет розетка.
- TEL Телефонная розетка
- TV Телевизионная розетка
- Выключатель 1-х клавишный
- Выключатель 2-х клавишный
- Силловая розетка
- Розетка для техники. Мощность согласно тех.картам оборудования
- Пульт кондиционера
- Выключатель теплого пола
- Вывод электрический
- Кнопочная панель управления

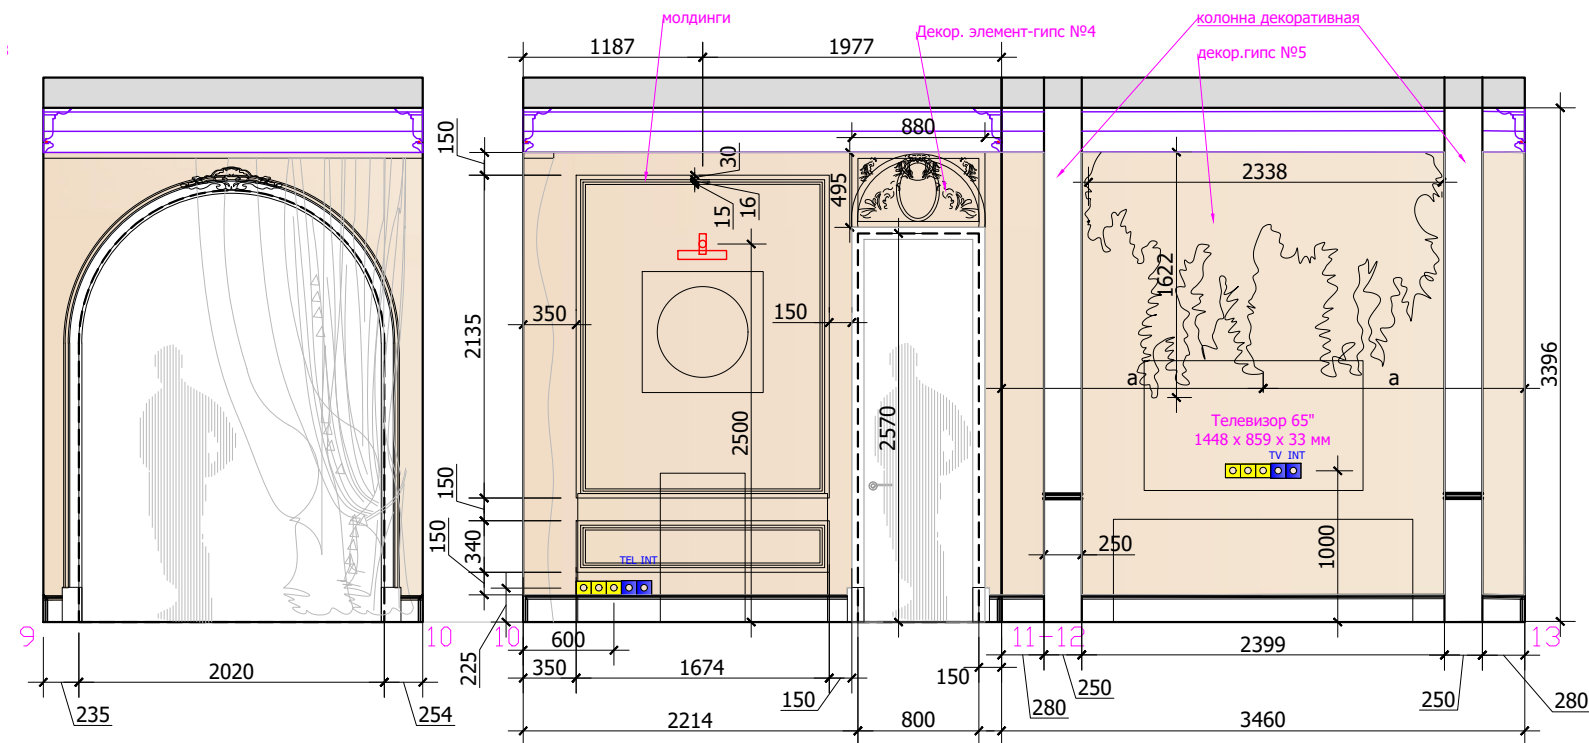

Lavka-design  
дизайн бюро

Развертки гостиной  
лист 1

М 1:50

25