


Экспликация помещений



№	Помещение	м²
1	Прихожая	13,5
2	Санузел	4,8
3	Кухня	11,4
4	Гостиная	68,4
5	Детская комната	17,6
6	Спальня	14,8
7	Гардеробная	8,8
8	Ванная комната	8,3

Итого: 147,6

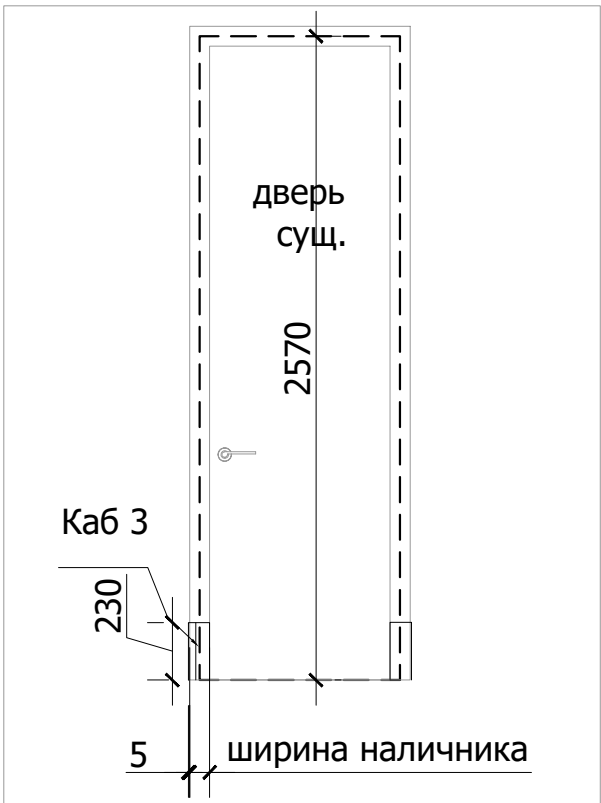

Перед производством подоконников произвести замеры по месту.

Каблук 3. М 1:5

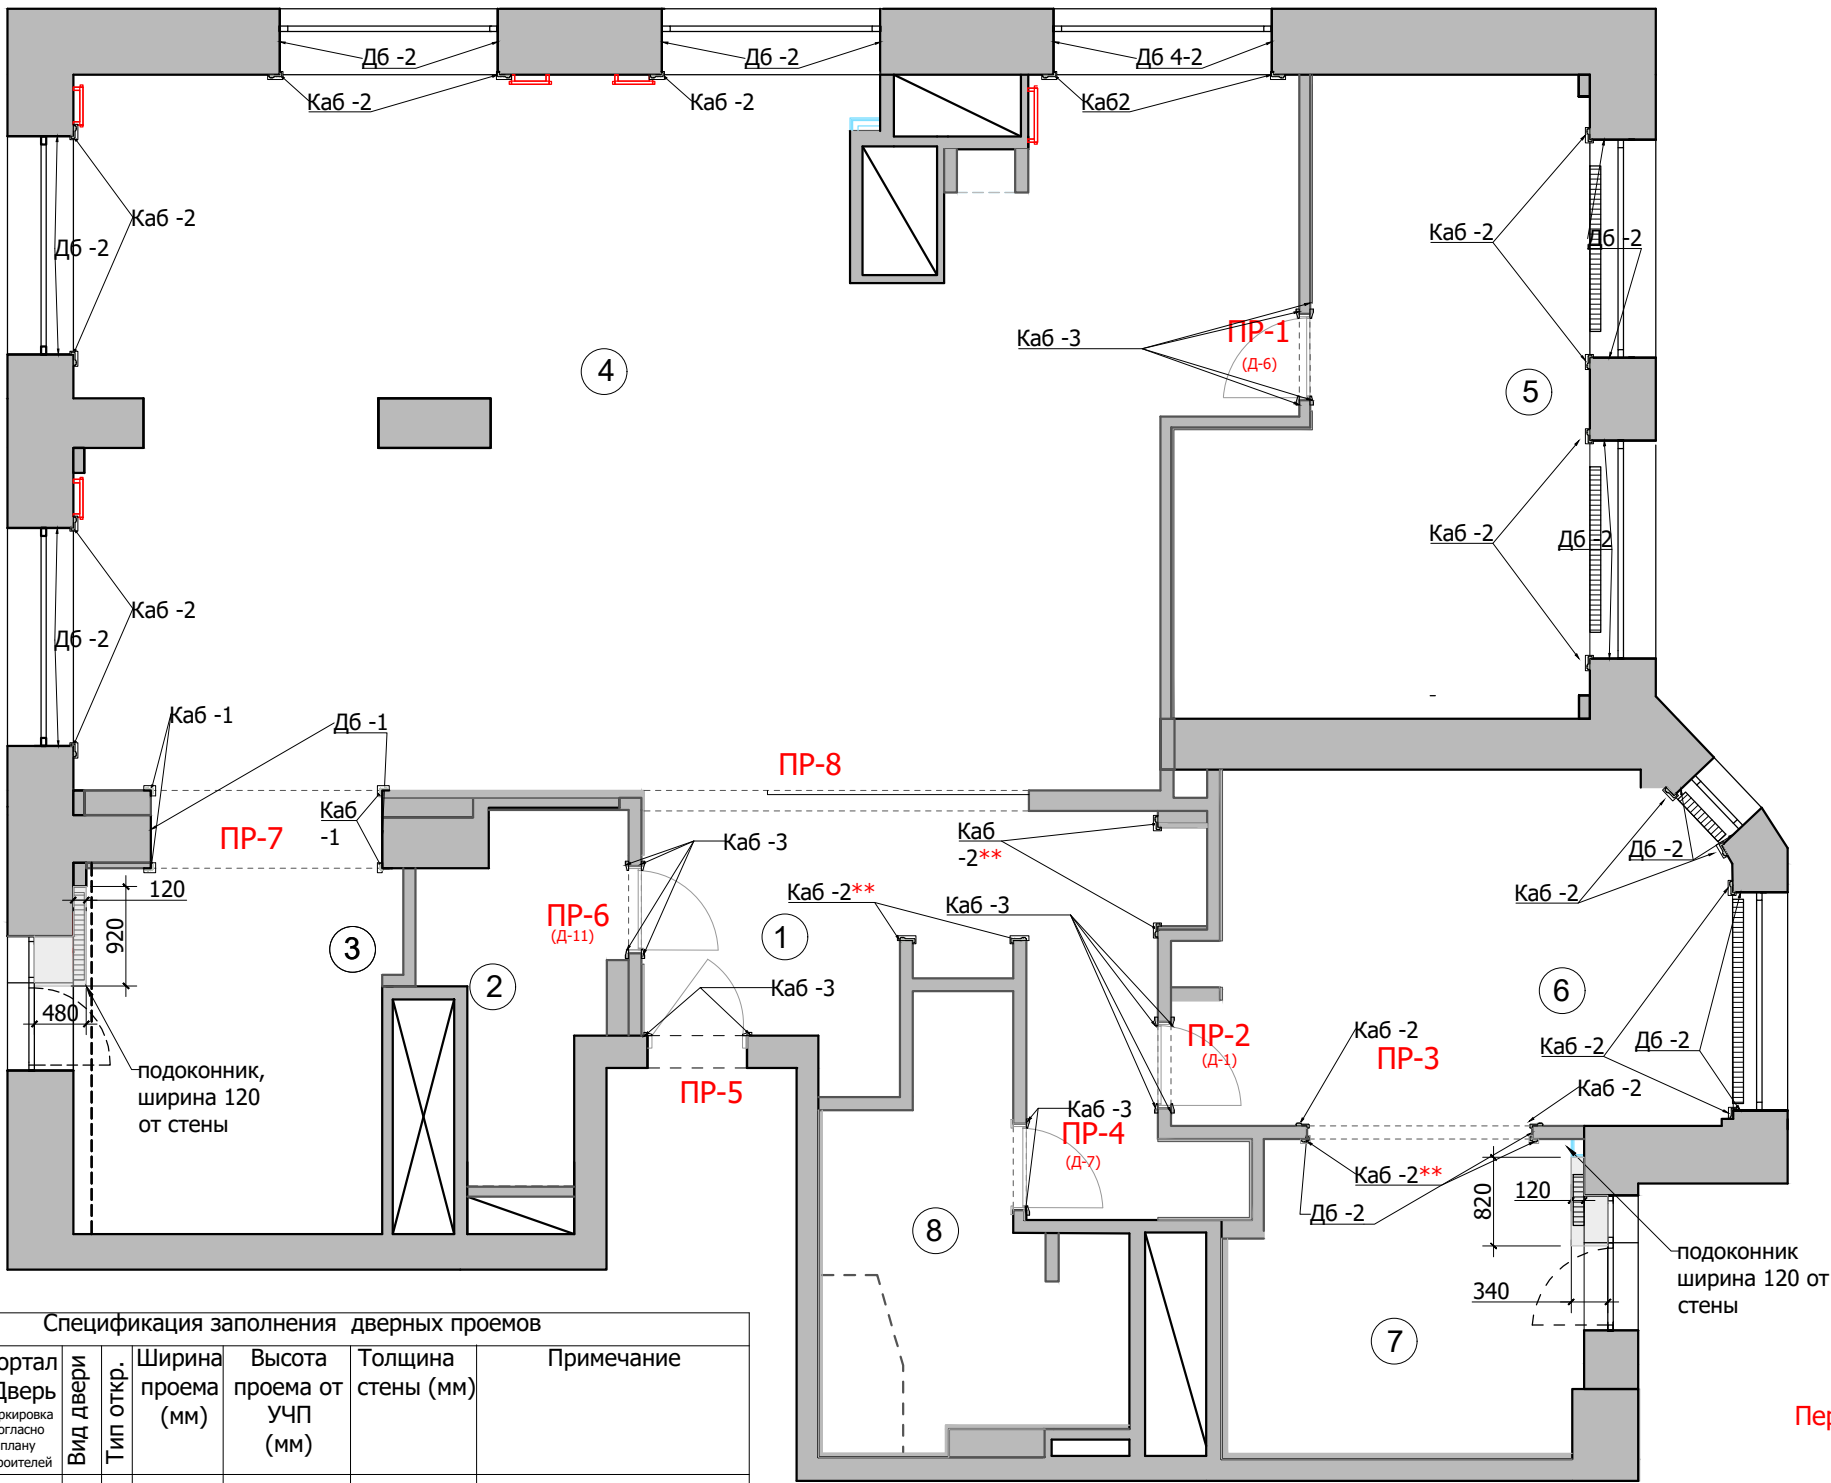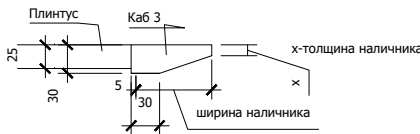

Спецификация заполнения дверных проемов

№	Марка проема	Портал /Дверь маркировка согласно плану строителей	Вид двери	Тип откр.	Ширина проема (мм)	Высота проема от УЧП (мм)	Толщина стены (мм)	Примечание
1	ПР-1	Д-6	1	П	800	2570	100	наличник сущ.+ каблук*с двух сторон, декор.гипс №4-гипс над наличником со стороны гостиной
2	ПР-2	Д-1	1	Л	800	2570	100	наличник сущ.+ каблук*с двух сторон
3	ПР-3	ПЛ		Л	2084	2570	210	наличник гипс+ декор гипс над наличником со стороны спальни №8, каблук*с двух сторон (см.лист отдельно)
4	ПР-4	Д-7	1	Л	800	2570	120	наличник сущ.+ каблук* со стороны коридора
5	ПР-5	Д-1	1	П	сущ.	сущ.	сущ.	декор.-гипс № 1 над наличником, наличник сущ.+ каблук* со стороны коридора
6	ПР-6	Д-11	1	Л	800	2570	120	наличник сущ.+ каблук*с двух сторон
7	ПР-7	ПЛ			2140	2570	720	наличник гипс+ молдинг-гипс в проеме+декор.гипс над наличником №6 со стороны гостиной каблук*с двух сторон + (см. лист отдельно)
8	ПР-8	ПЛ	1		3562	3100	190	проем с декоративной металлической перегородкой

Примечание: Д - дверь существующая ПЛ-портал
П - правое открывание Л-левое открывание
Коробка, полотно двери и наличники для дверей существующие.
* каблук-дерево -декоративный элемент под наличником
** размер определить в ходе авторского надзора

Lavka-design
дизайн бюро

Схема заполнения дверных
и оконных проемов

М 1:70

36