


Экспликация помещений

№	Помещение	м²
1	Прихожая	13,5
2	Санузел	4,8
3	Кухня	11,4
4	Гостиная	68,4
5	Детская комната	17,6
6	Спальня	14,8
7	Гардеробная	8,8
8	Ванная комната	8,3

Итого: 147,6

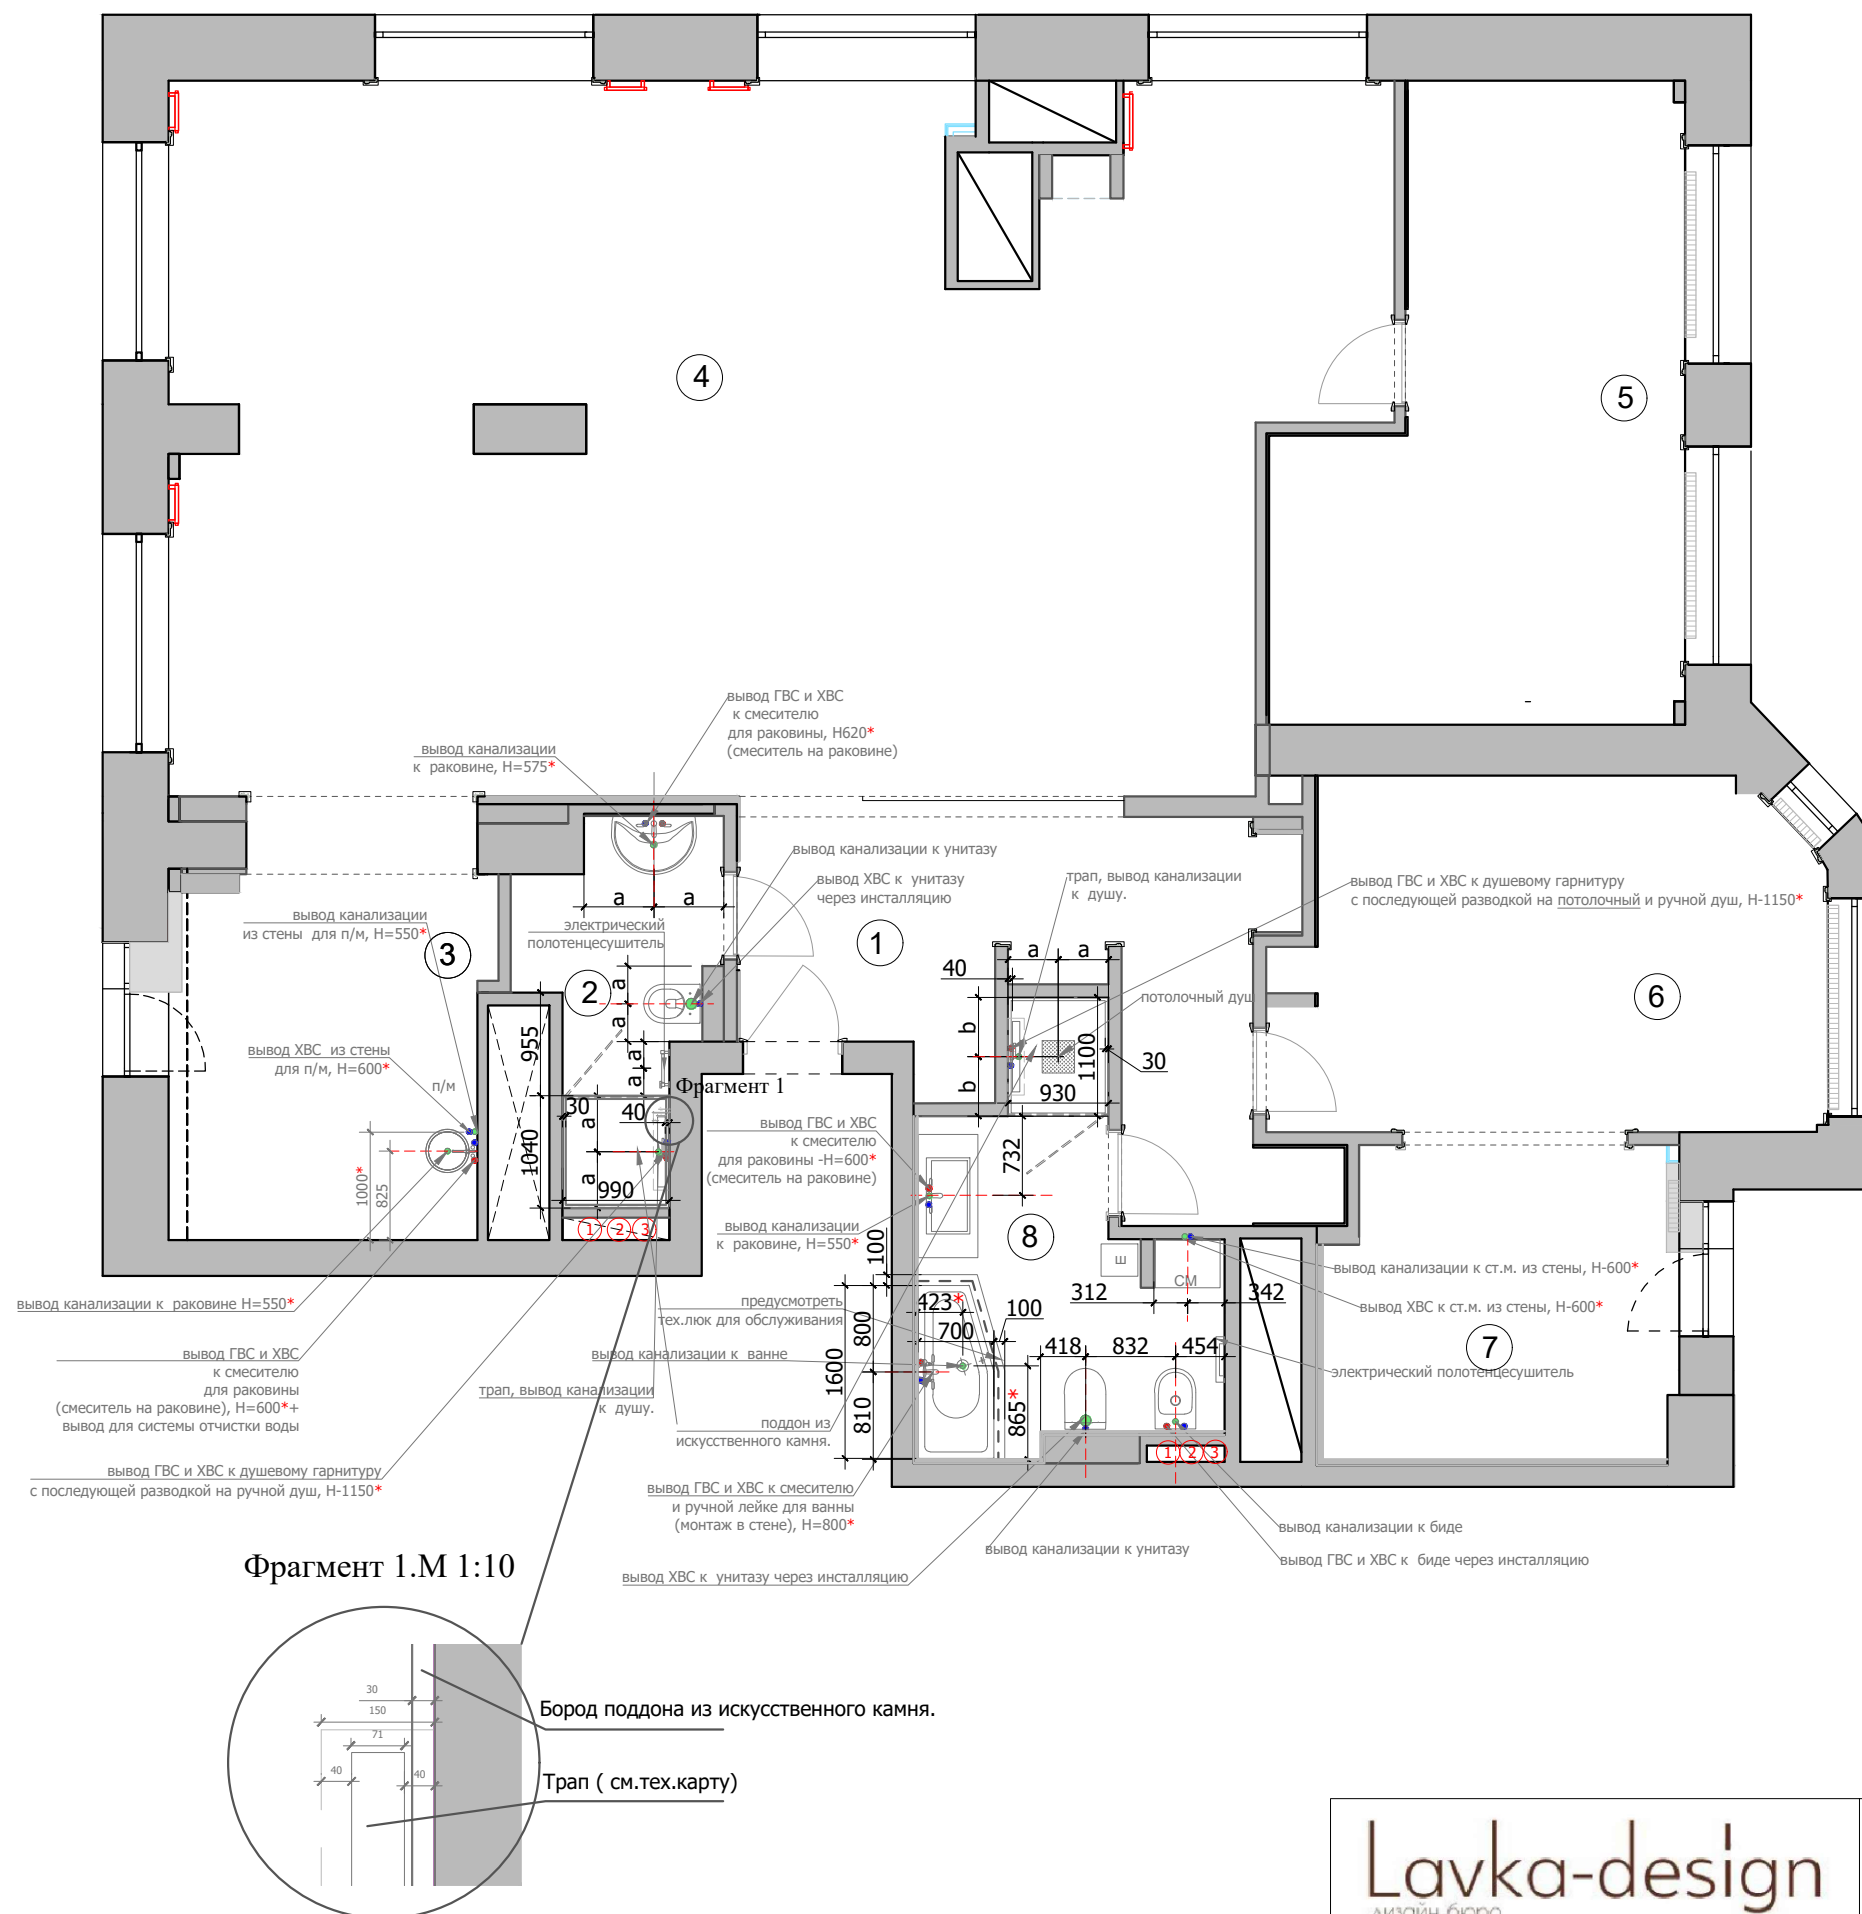

Условные обозначения

•	Вывод холодной воды
•	Вывод горячей воды
•	Вывод канализации d-50мм
•	Вывод канализации для унитаза d-100 мм
①	Стояки ГВС, ХВС и канализации
②	Лючок для доступа к стоякам установить по месту
③	Проточный нагреватель предусмотреть включение

Примечание:

предусмотреть установку:
 -фильтра глубокой очистки
 -лючка для доступа к стоякам
 Отметкой чистого пола является финишное покрытие пола.
 Привязки даны без учета отделочных материалов.
 Тип отделочного материала см. ведомость отделочных материалов
 Шумоизолировать стояк канализации в технич.коробе.
 Предусмотреть систему защиты от протечек воды
 Все выводы к сантехническим приборам согласно тех.картам производителя.
 Привязки сантехнического оборудования смотреть СТРОГО с тех. картами
 *Размеры даны условно, точные размеры смотреть в тех.картах сантехнического оборудования

Lavka-design
дизайн бюро

План подвода воды и
сантехнического оборудования

М 1:70

10