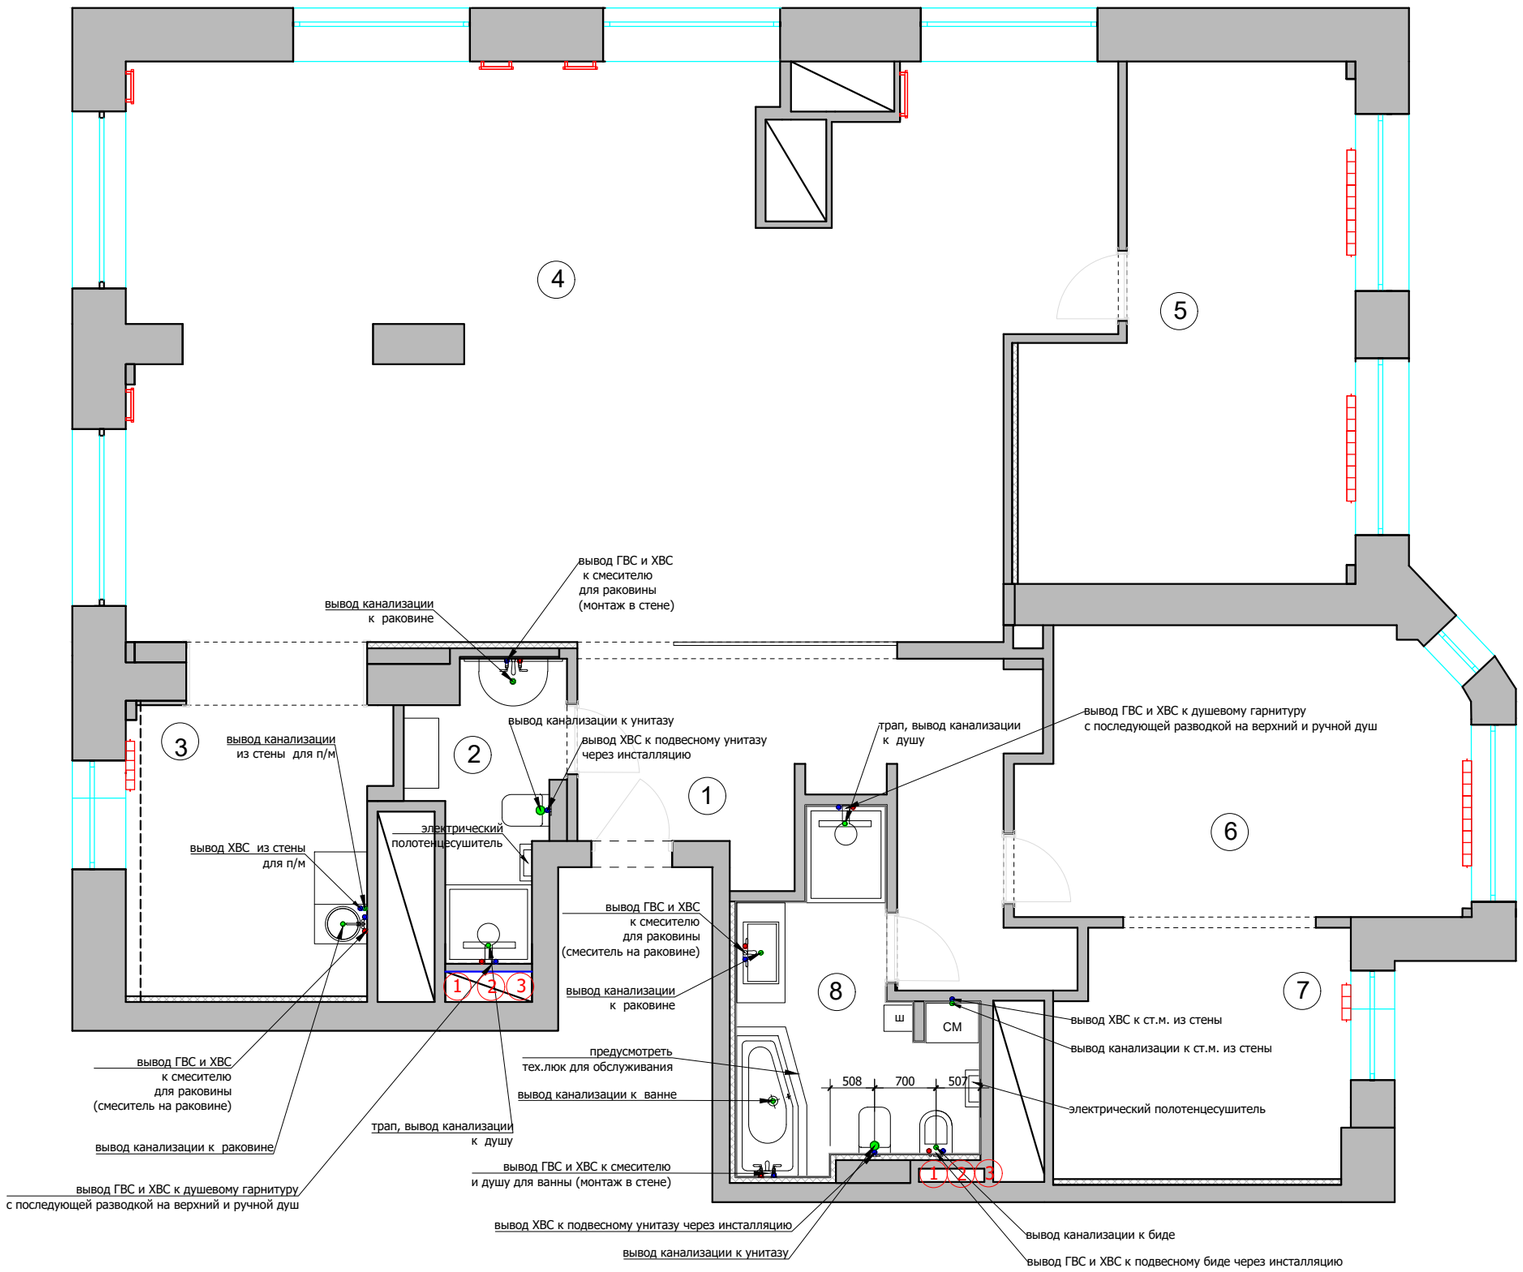

Экспликация помещений

№	Помещение	m^2
1	Прихожая	13,8
2	Санузел	4,5
3	Кухня	10,9
4	Гостиная	68,8
5	Детская комната	19,2
6	Спальня	16,3
7	Гардеробная	9,4
8	Ванная комната	16,3

Итого: 159,2

Условные обозначения	
•	Вывод холодной воды
•	Вывод горячей воды
•	Вывод канализации d-50мм
●	Вывод канализации для унитаза d-100 мм
1	Стояки ГВС, ХВС и канализации
2	Лючок для доступа к стоякам установить по месту
3	Проточный нагреватель предусмотреть включение

Примечание:

предусмотреть установку:
-фильтр глубокой очистки
-лючка для доступа к стоякам

Отметкой чистого пола является финишное покрытие.
Шумоизолировать стояк канализации в технич.коробе.
Установка системы от протечек воды
Все выводы к сантехническим приборам согласно тех.картам производителя.
Привязки сантехнического оборудования смотреть совместно с тех. картами

Lavka-design
дизайн бюро

План подвода воды и сантехнического оборудования

М 1:70