


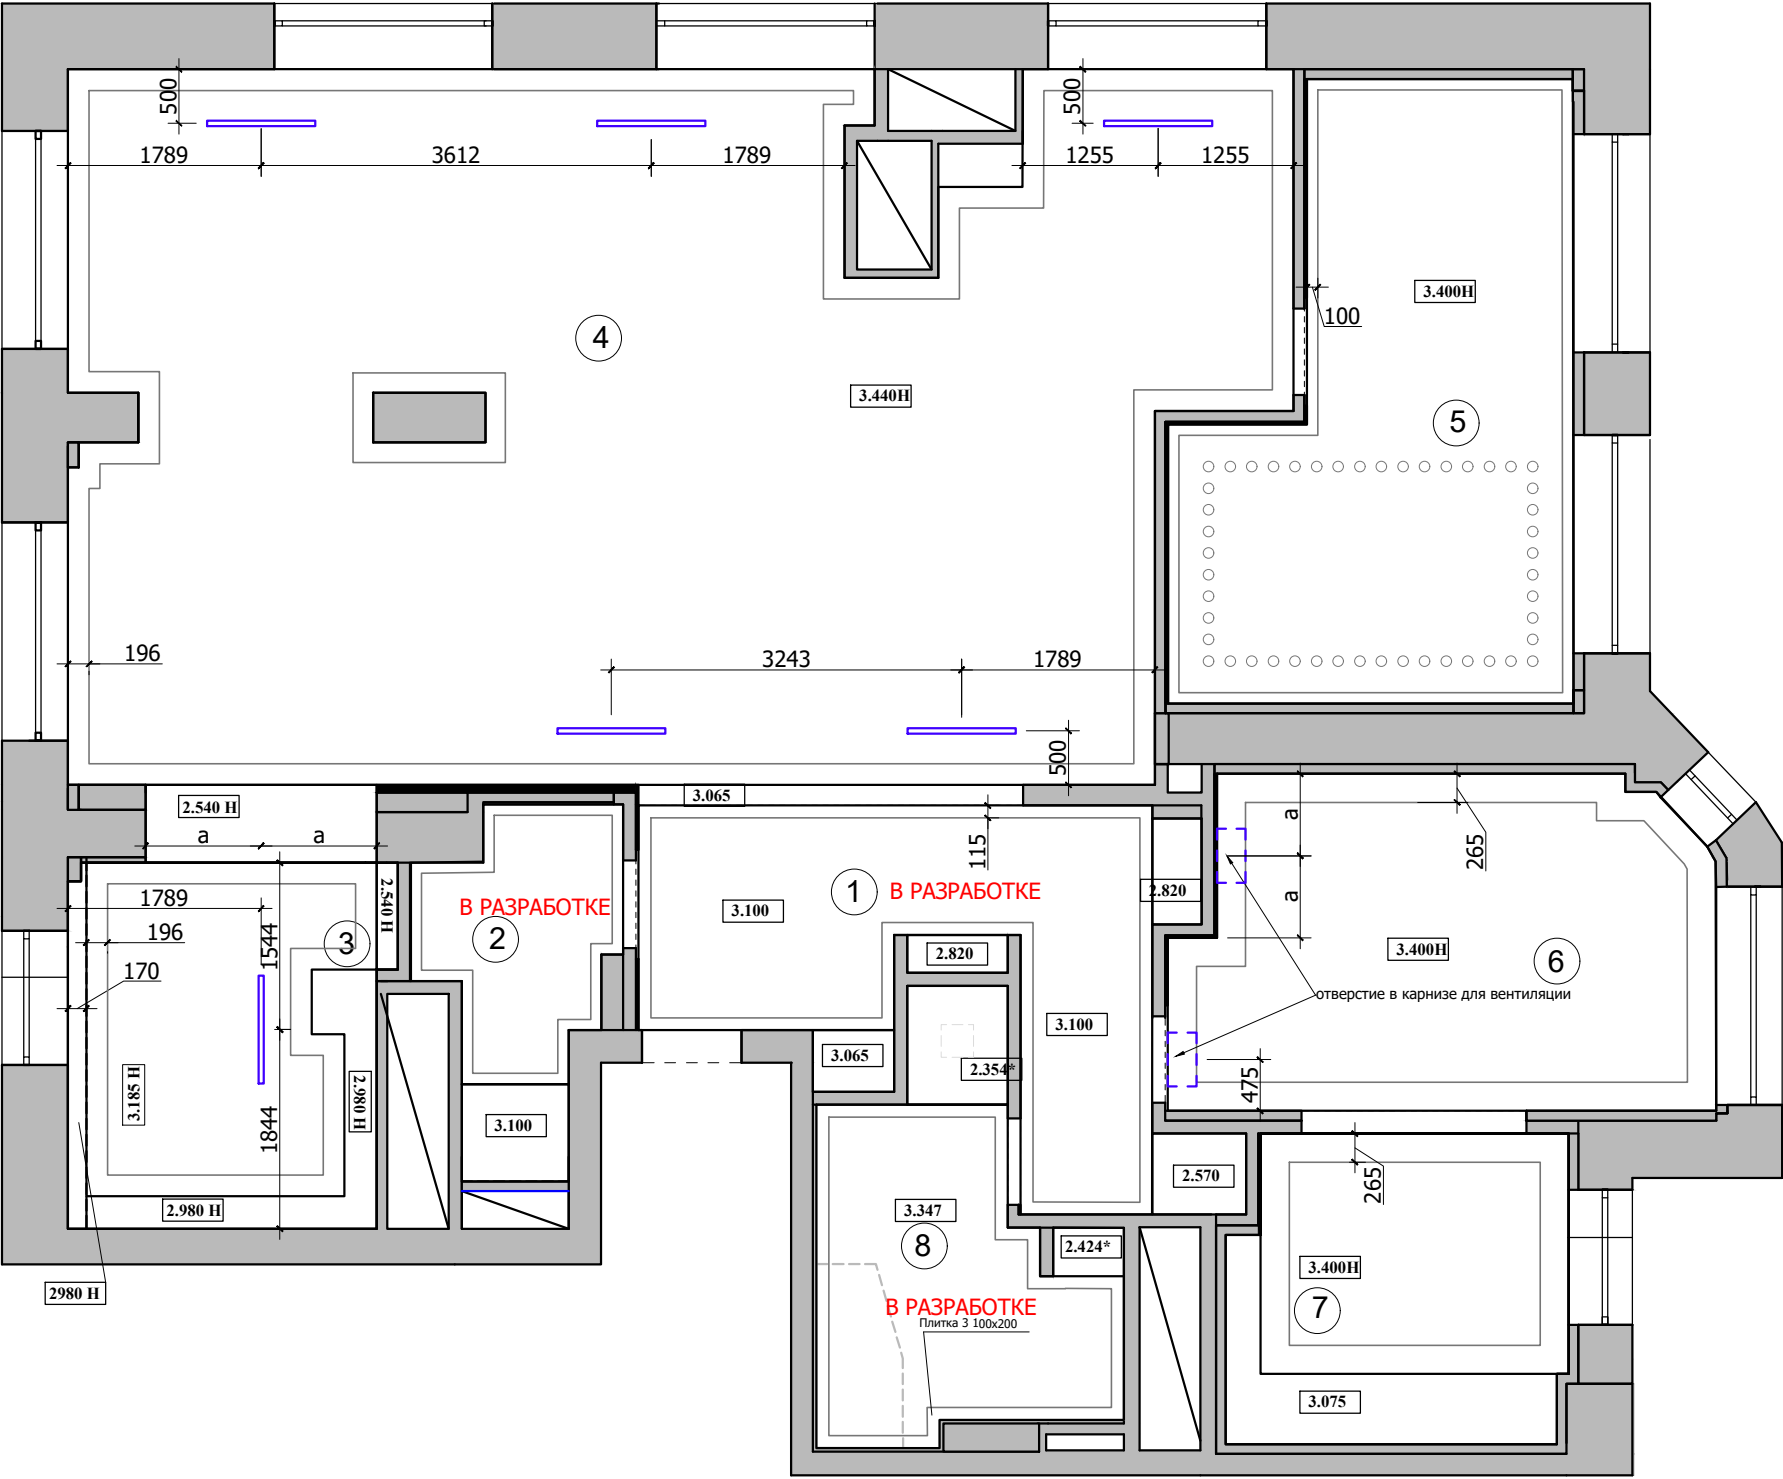

Экспликация помещений

№	Помещение	м²
1	Прихожая	13,8
2	Санузел	4,5
3	Кухня	10,9
4	Гостиная	68,8
5	Детская комната	19,2
6	Спальня	16,3
7	Гардеробная	9,4
8	Ванная комната	16,3

Итого: 159,2

— вентиляционная решетка 55x1000
привязки дана по центру решетки.
См. совместно с проектом
"Вентиляция.Кондиционирование"

3.400 высота потолка на чертеже указана от УЧП.