


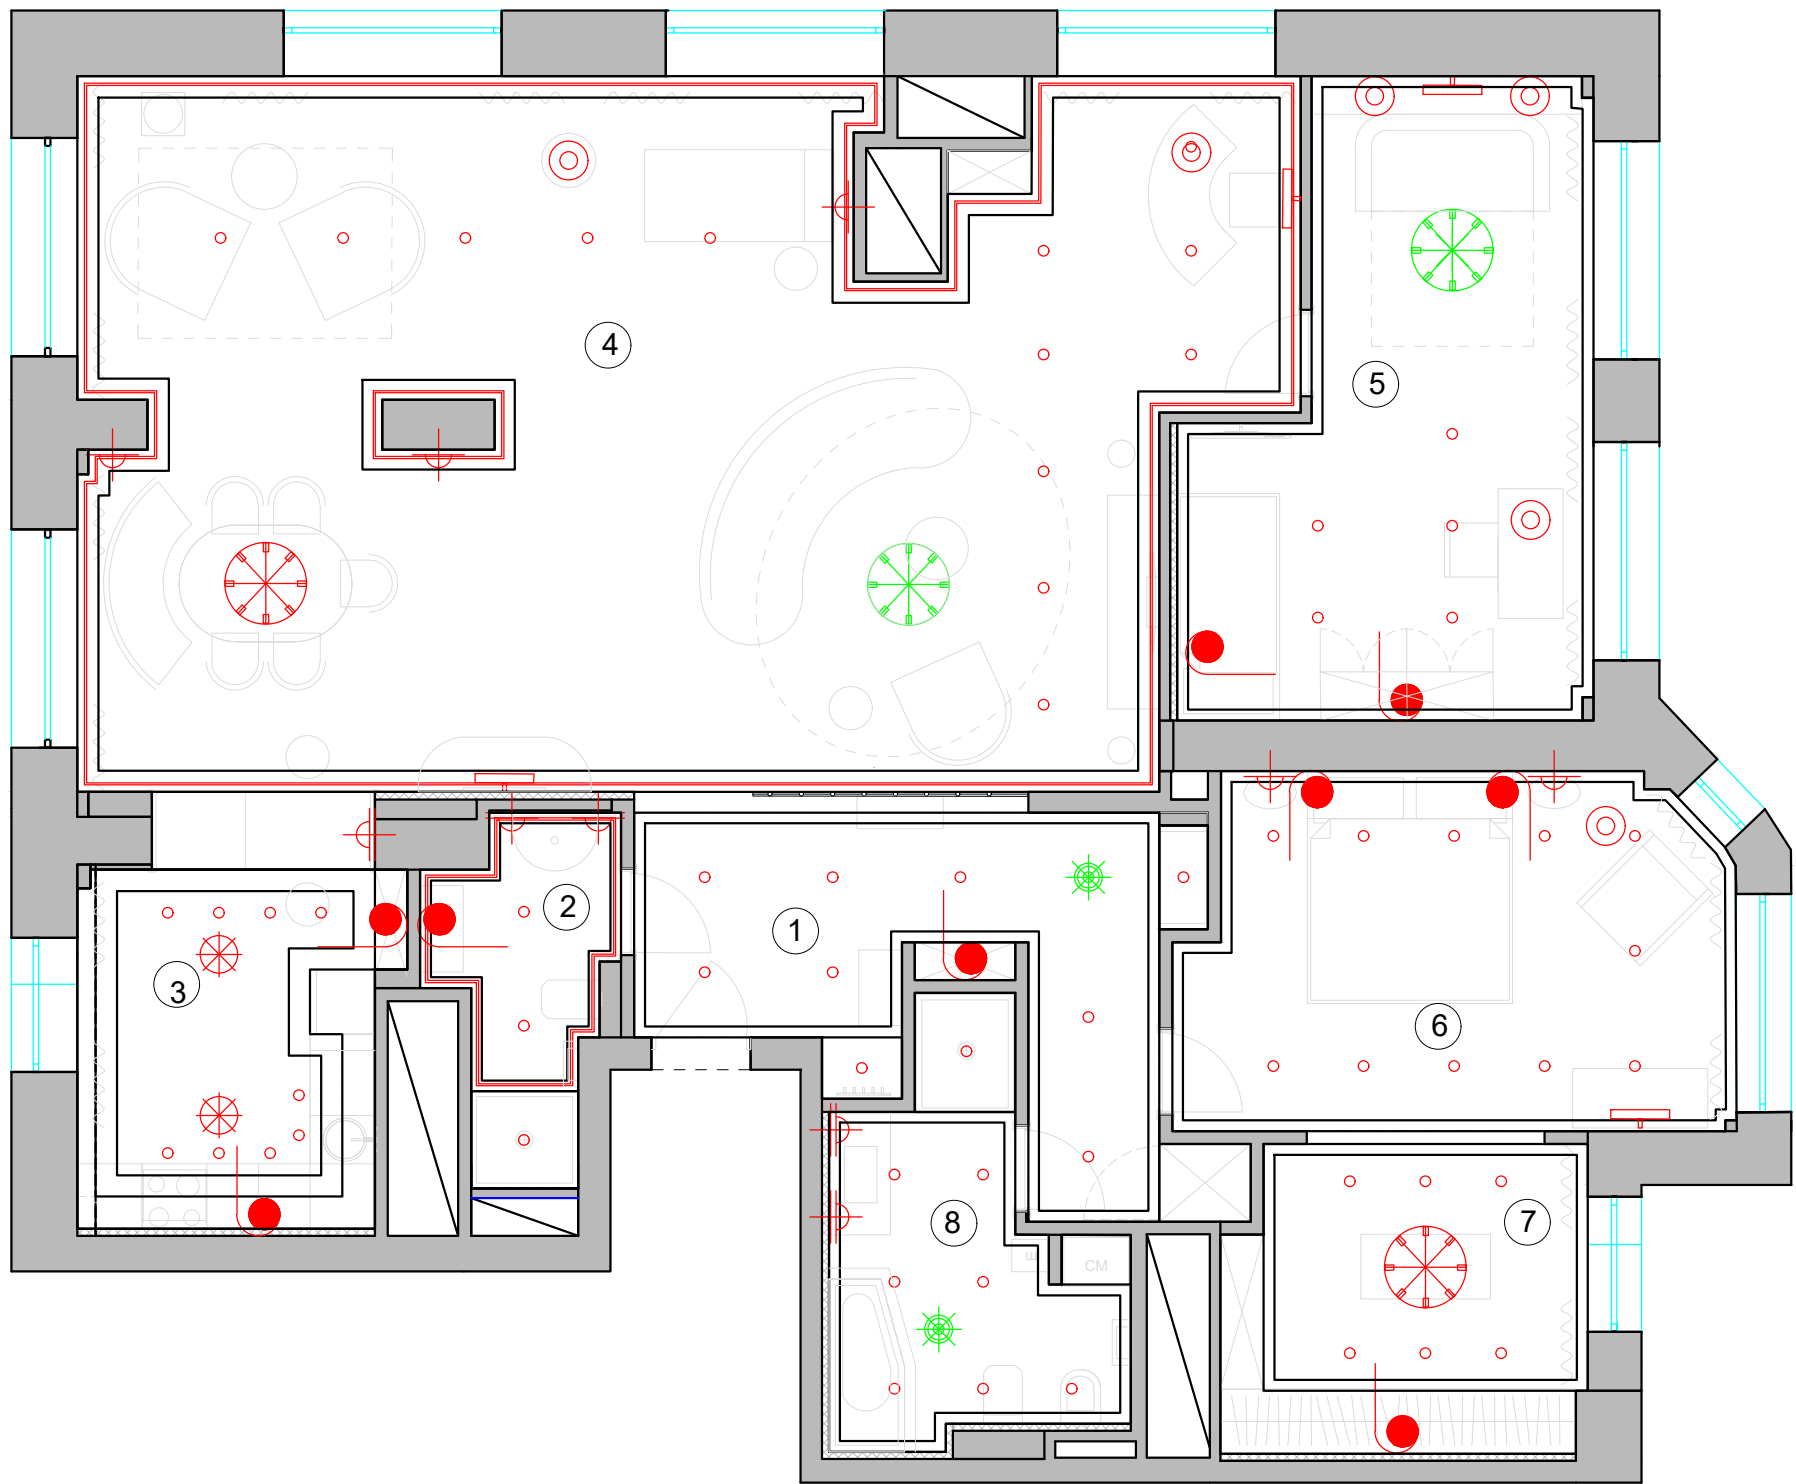

| Экспликация помещений |                 |      |
|-----------------------|-----------------|------|
| №                     | Помещение       | м²   |
| 1                     | Прихожая        | 13,8 |
| 2                     | Санузел         | 4,5  |
| 3                     | Кухня           | 10,9 |
| 4                     | Гостиная        | 68,8 |
| 5                     | Детская комната | 19,2 |
| 6                     | Спальня         | 16,3 |
| 7                     | Гардеробная     | 9,4  |
| 8                     | Ванная комната  | 16,3 |

Итого: 159,2

Условные обозначения:

- существующий свет у Заказчика
- ☼ люстра
- ☼ светильник потолочный/подвесной
- точечный светильник встраиваемый/ накладной
- светодиодная подсветка
- подсветка картины
- вывод электрический
- ⊕ бра
- ⊙ лампа настольная/ торшер