


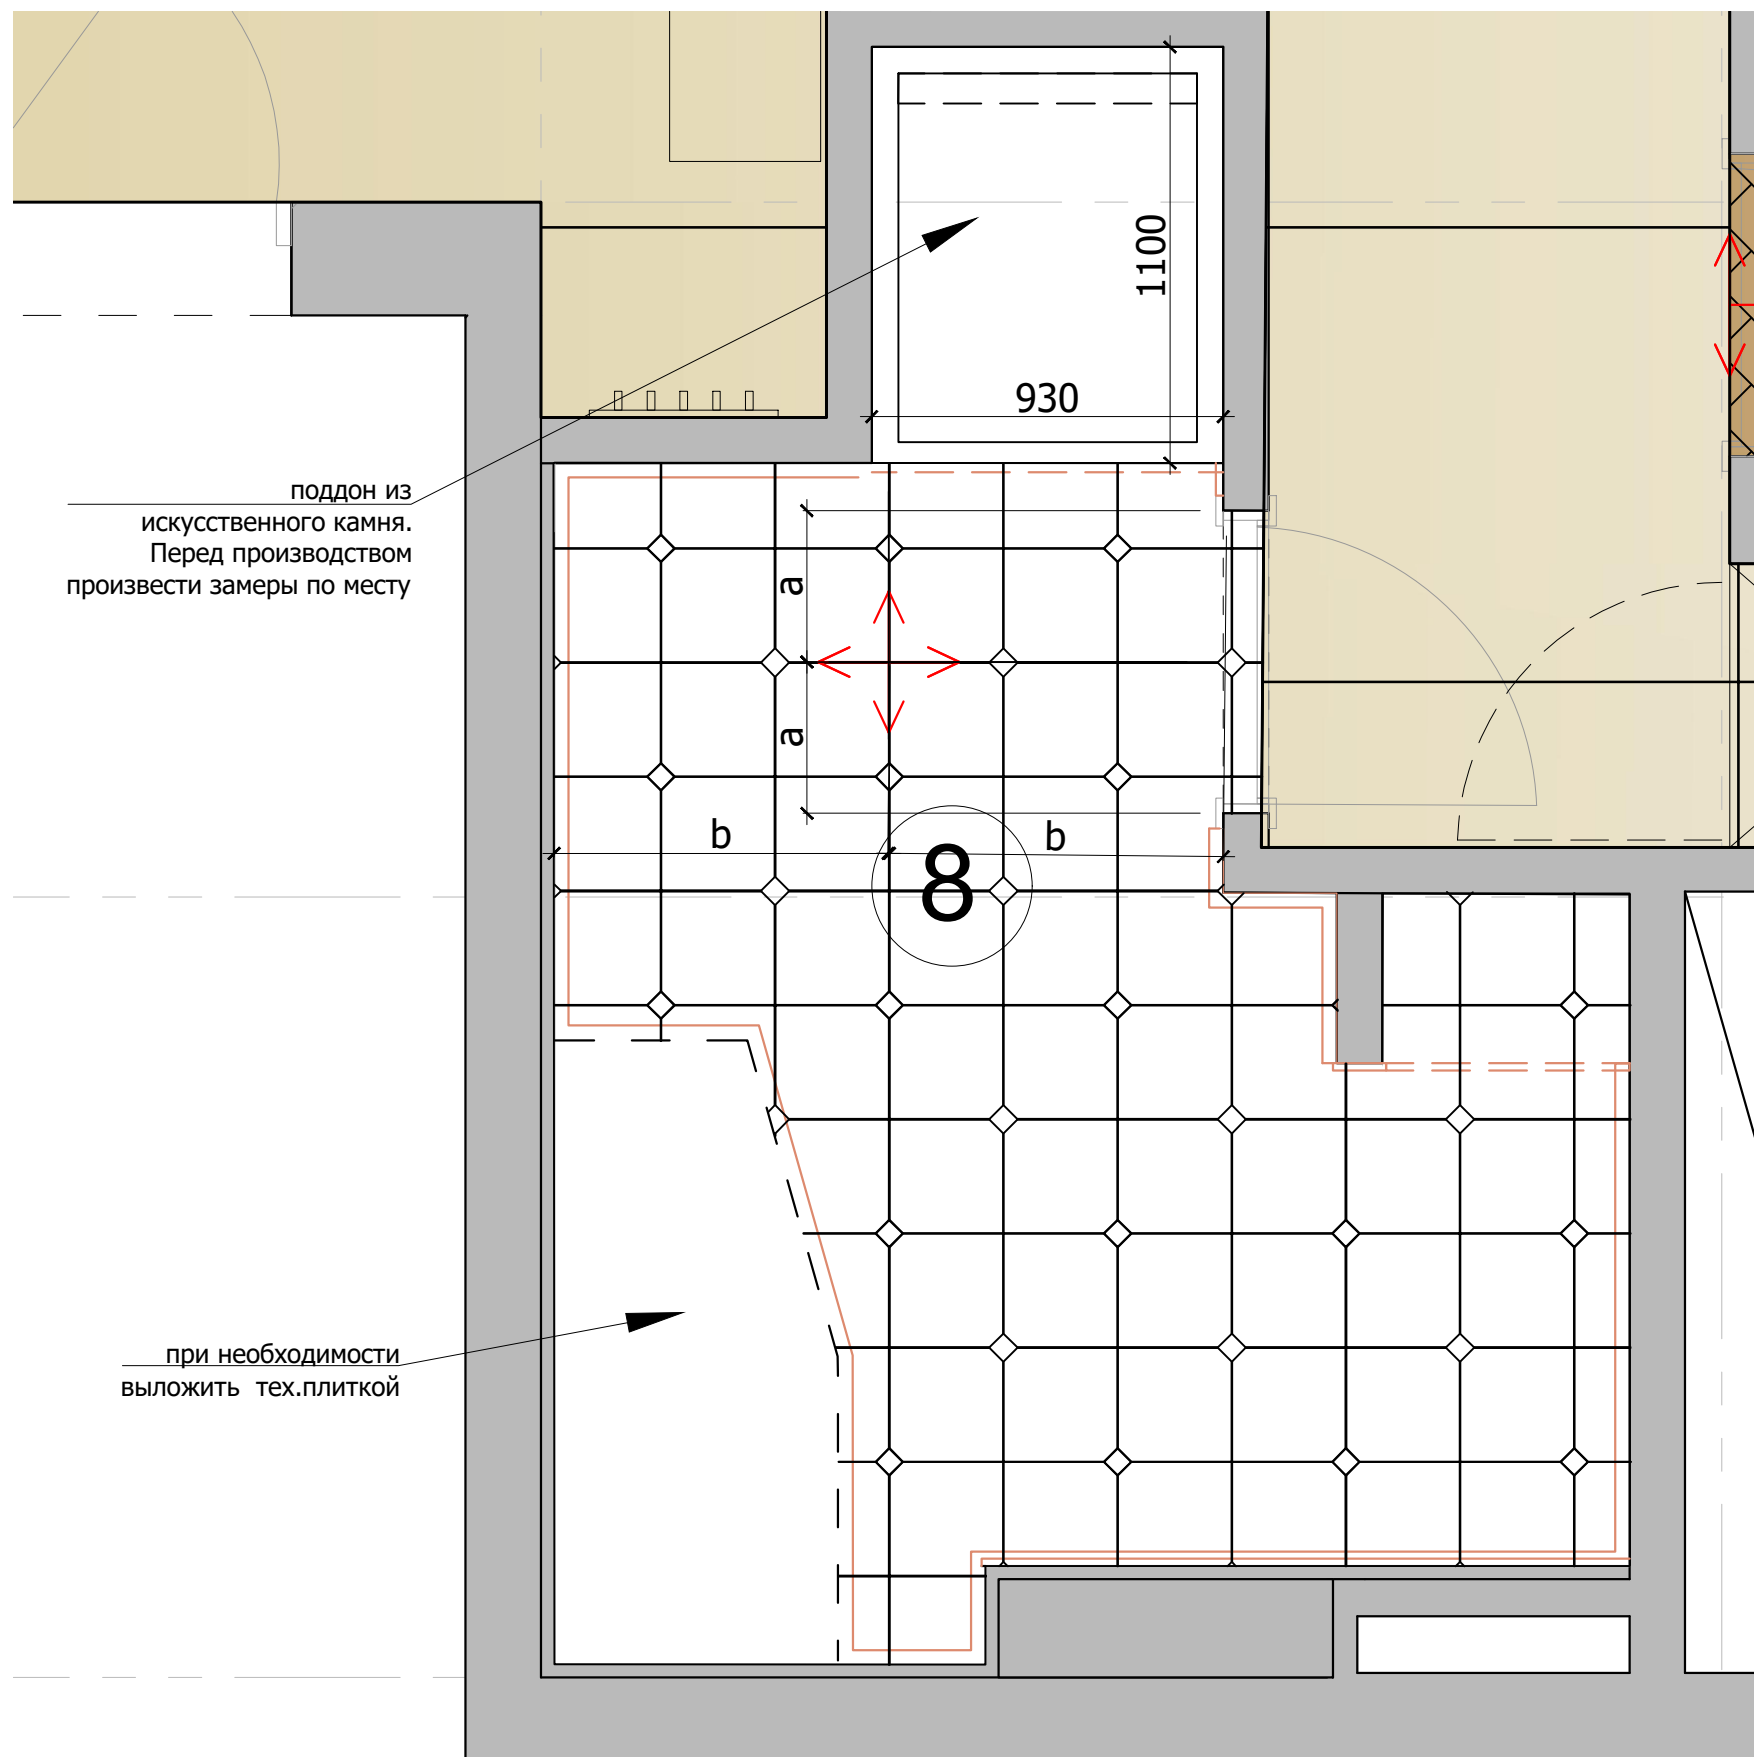

Ванная комната №8



Плитка. 30x30 см -75 шт.



Плитка. 5x5 см -34 шт.



Начало раскладки



Зона деревянных панелей