



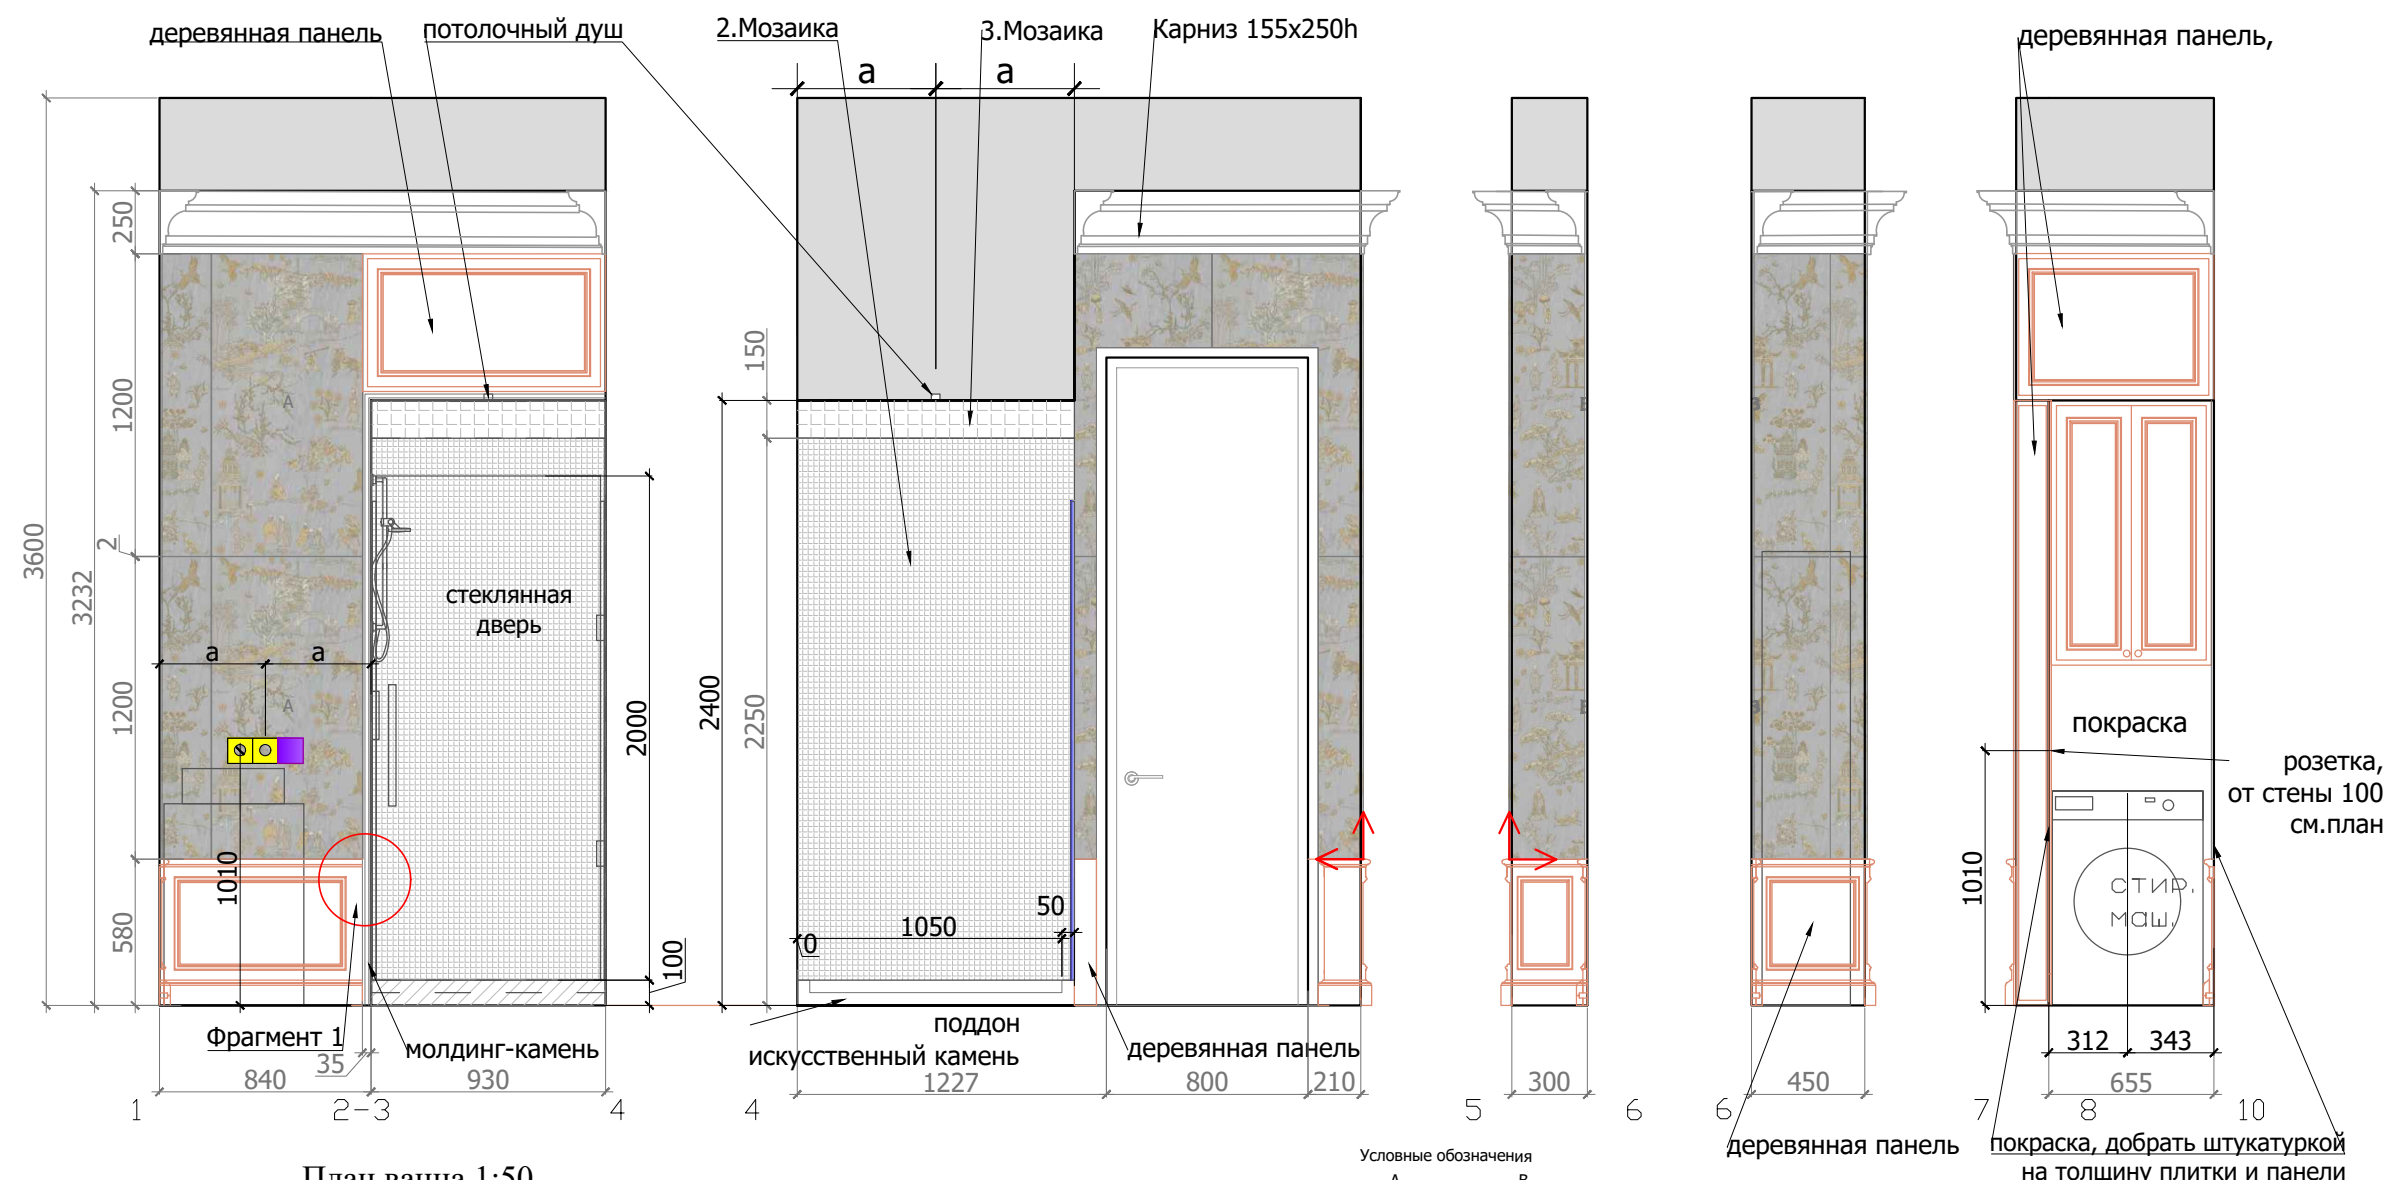

План ванна 1:50

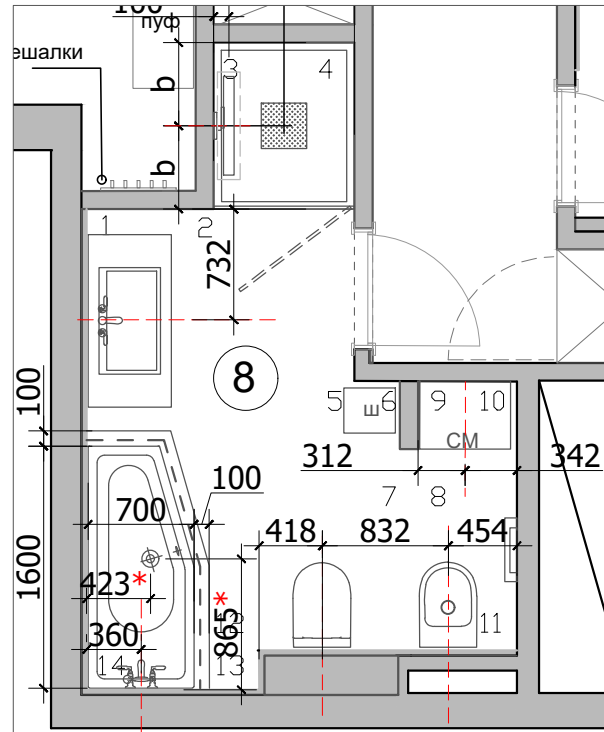

- Условные обозначения
- А В
1. Плитка
А 1200x600 - 15 шт.
В 1200x600 - 15 шт.
- Плитка разложена с учетом шва 2 мм и толщиной 10 мм
Рисунок плитки переходит от одной к другой
2. Мозаика модуль 30x30 (1,5x1,5) - 7 м2
3. Мозаика 5x5 - 0,5 м2
- Начало раскладки
- Зеркало состаренное -2,0 м2
- Покраска- 5м2
- Карниз-гипс -12 п/м
- При монтаже карниза учесть толщину плитки и деревянные панели
- Деревянные панели - 11 п/м
- При изготовлении панелей см. тех. карту сантехнического оборудования
- *Количество материалов дано без запаса.