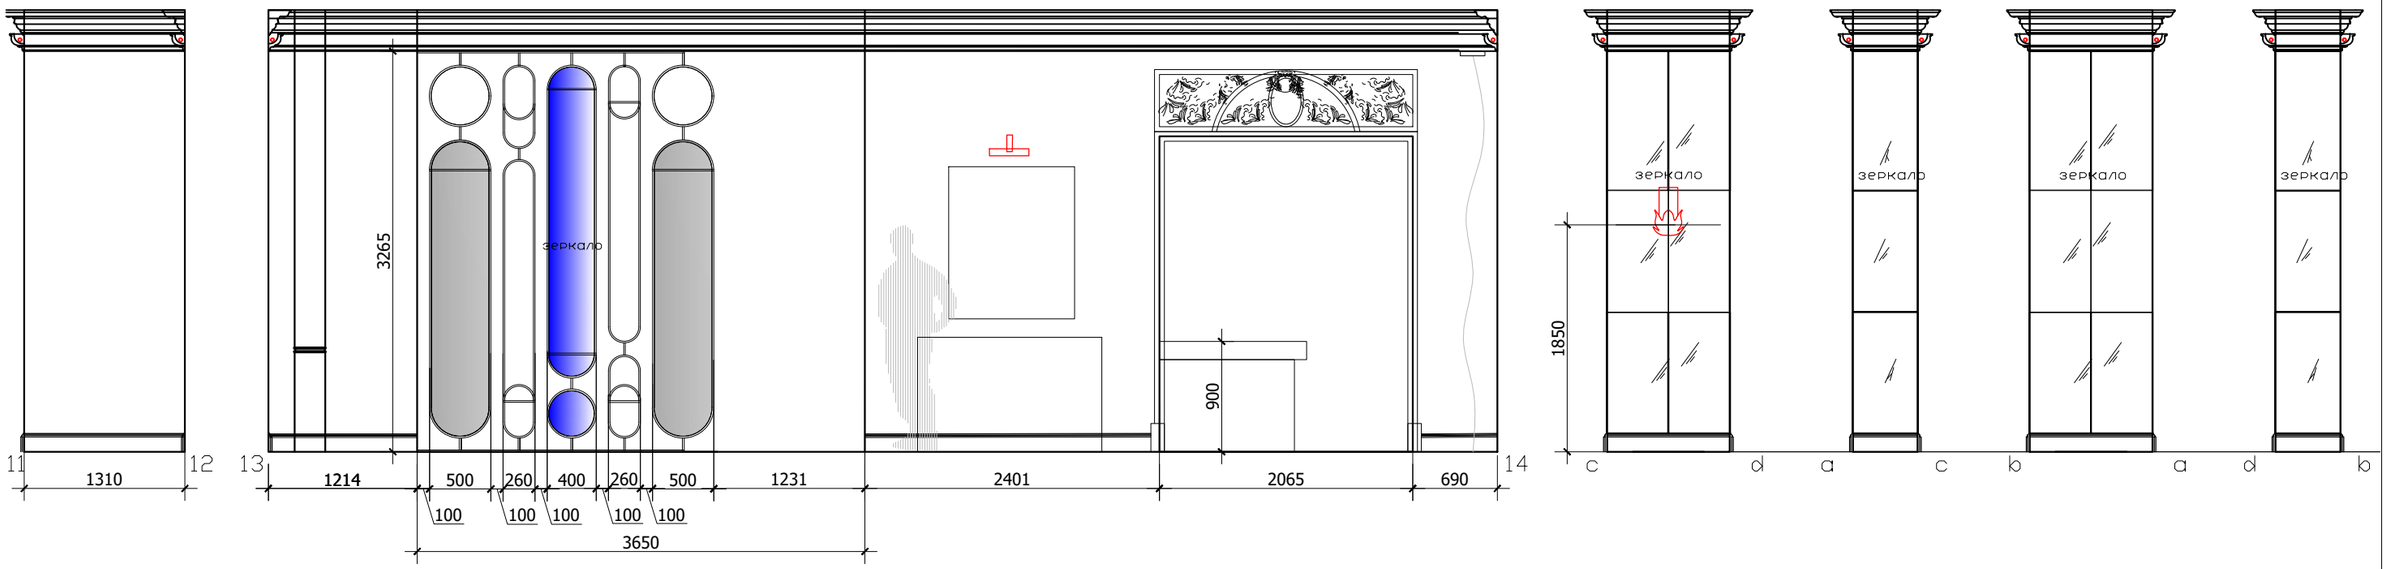

План гостиной 1:75

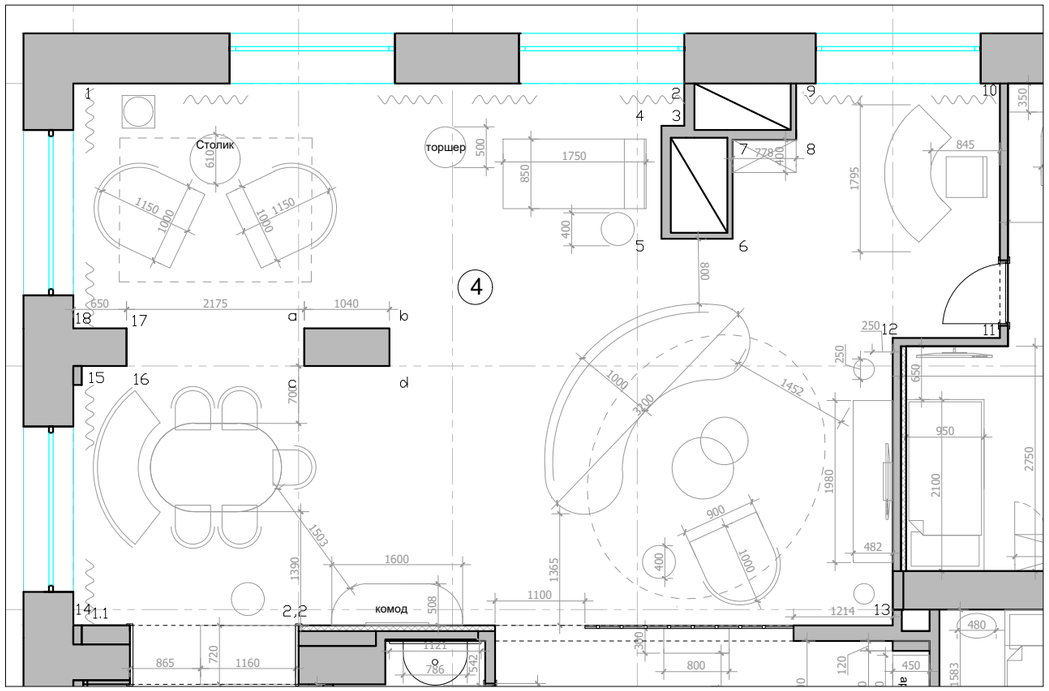

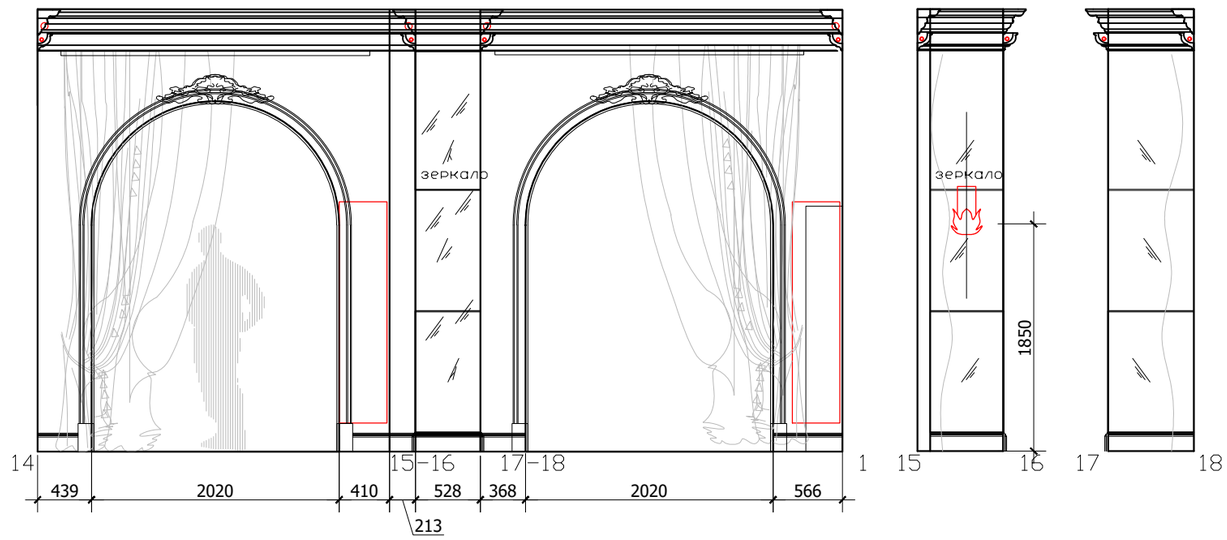

Lavka-design
дизайн бюро

Развертки гостиной
лист 2

М 1:50