



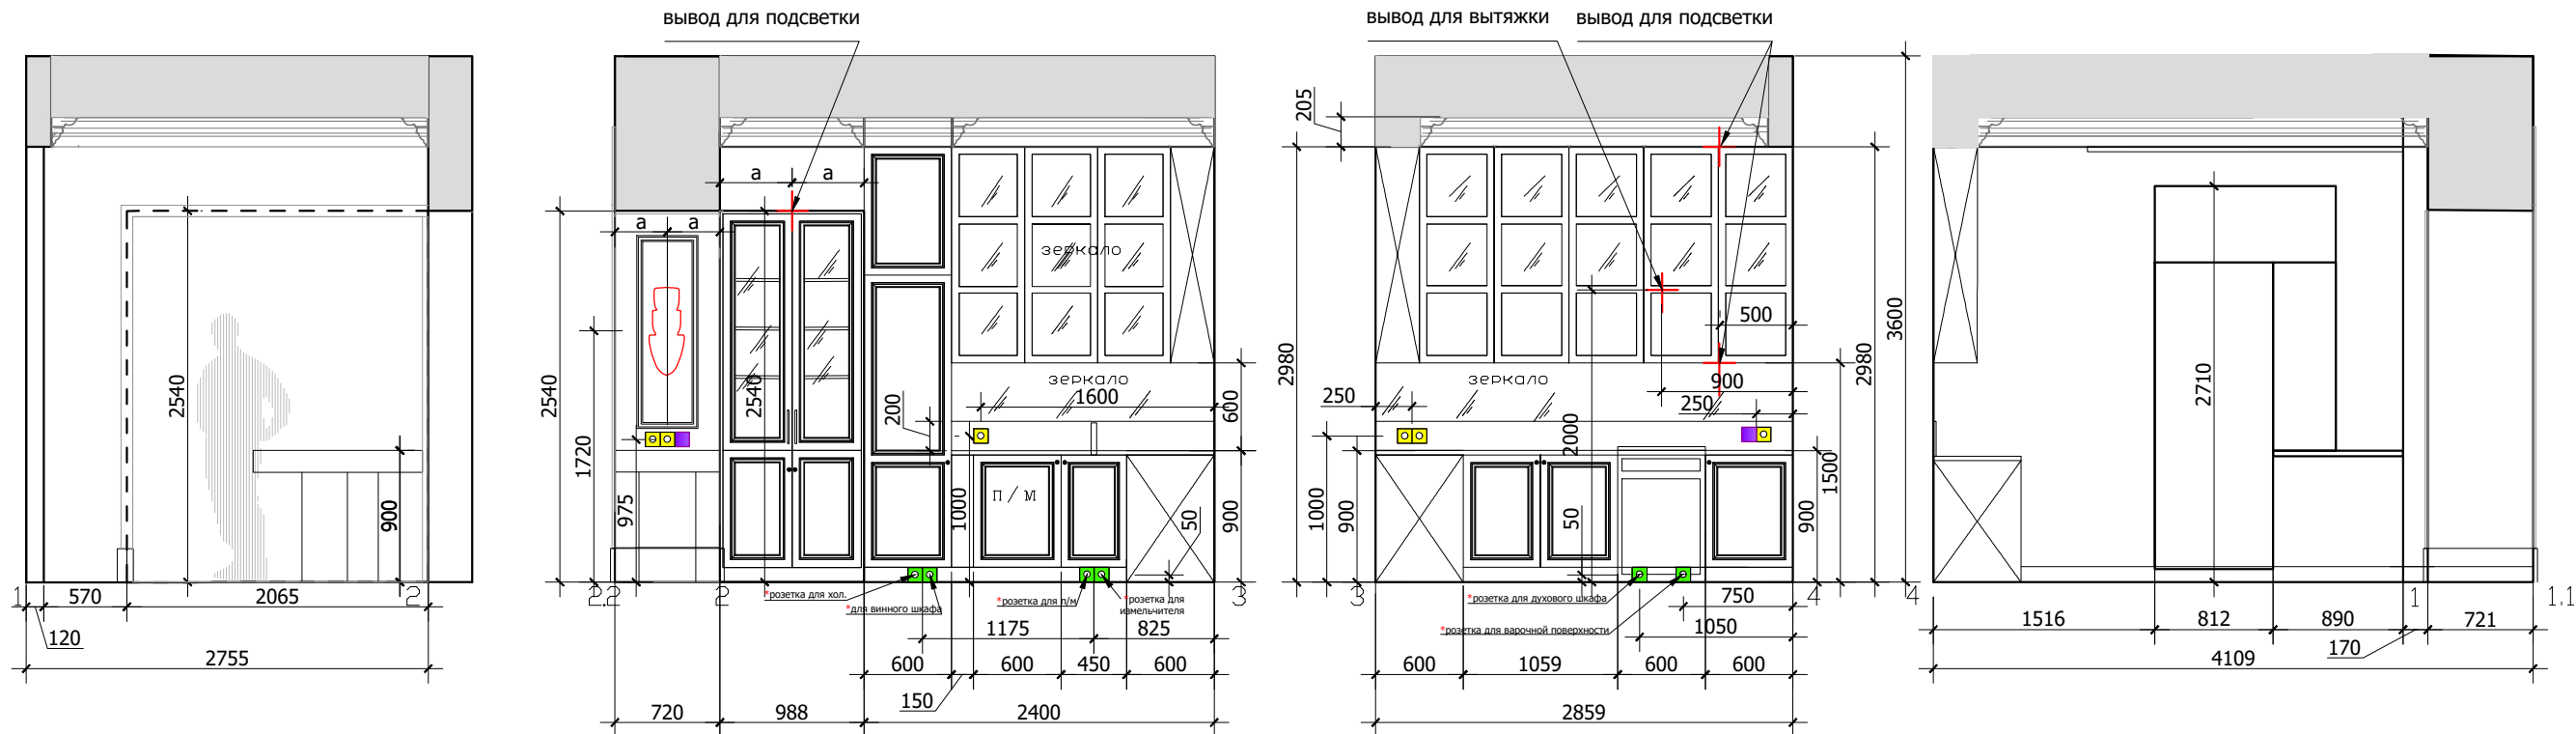


Примечание:
Размеры указаны по центру рамки, без учета отделочных материалов.
При монтаже розеток на фартуке, учесть толщину камня 12 мм.


План расстановки мебели

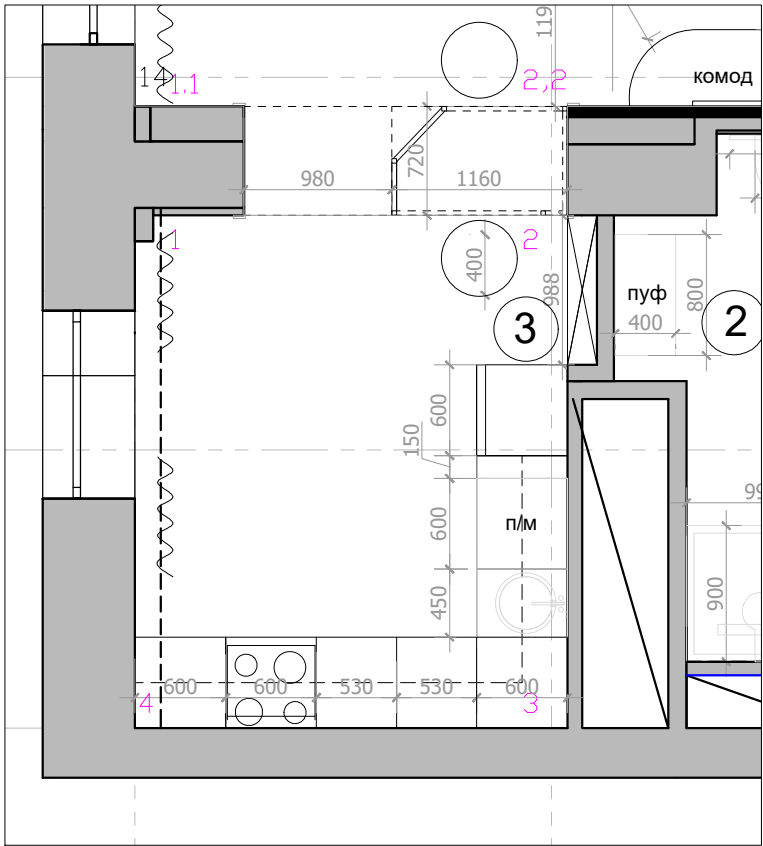

План потолка

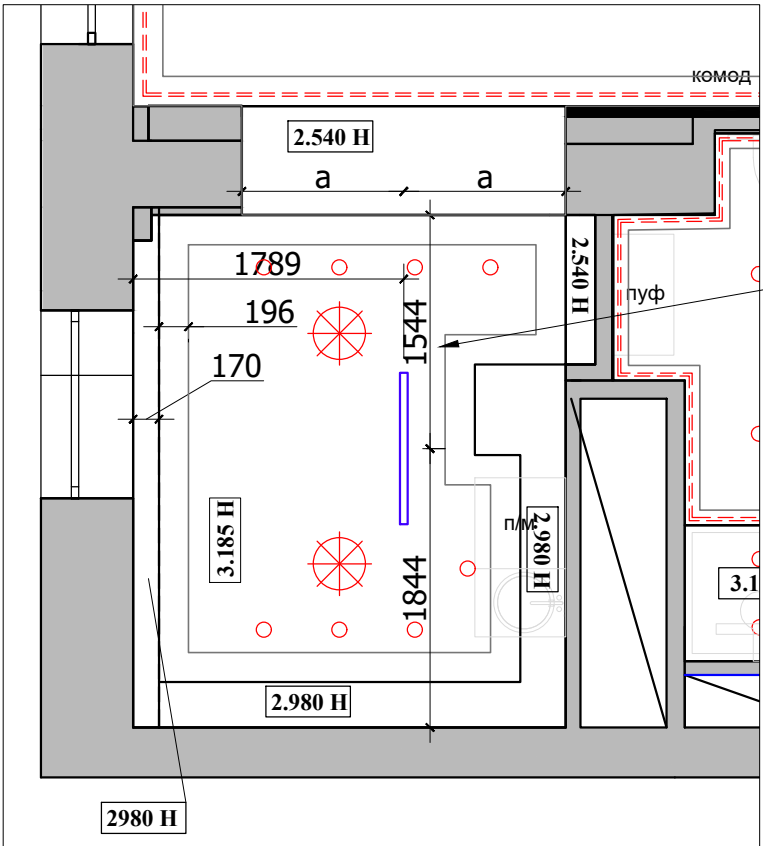

- Условные обозначения:
- INT Интернет розетка.
 - TEL Телефонная розетка
 - TV Телевизионная розетка
 - Выключатель 1-х клавишный
 - Выключатель 2-х клавишный
 - Силовая розетка
 - Розетка для техники. Мощность согласно тех.картам оборудования
 - Силовая розетка (защищенная)
 - Вывод электрический

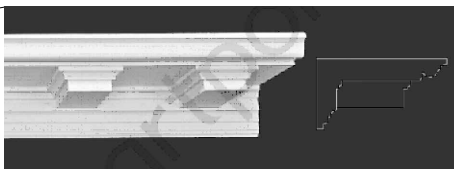

196x205h