

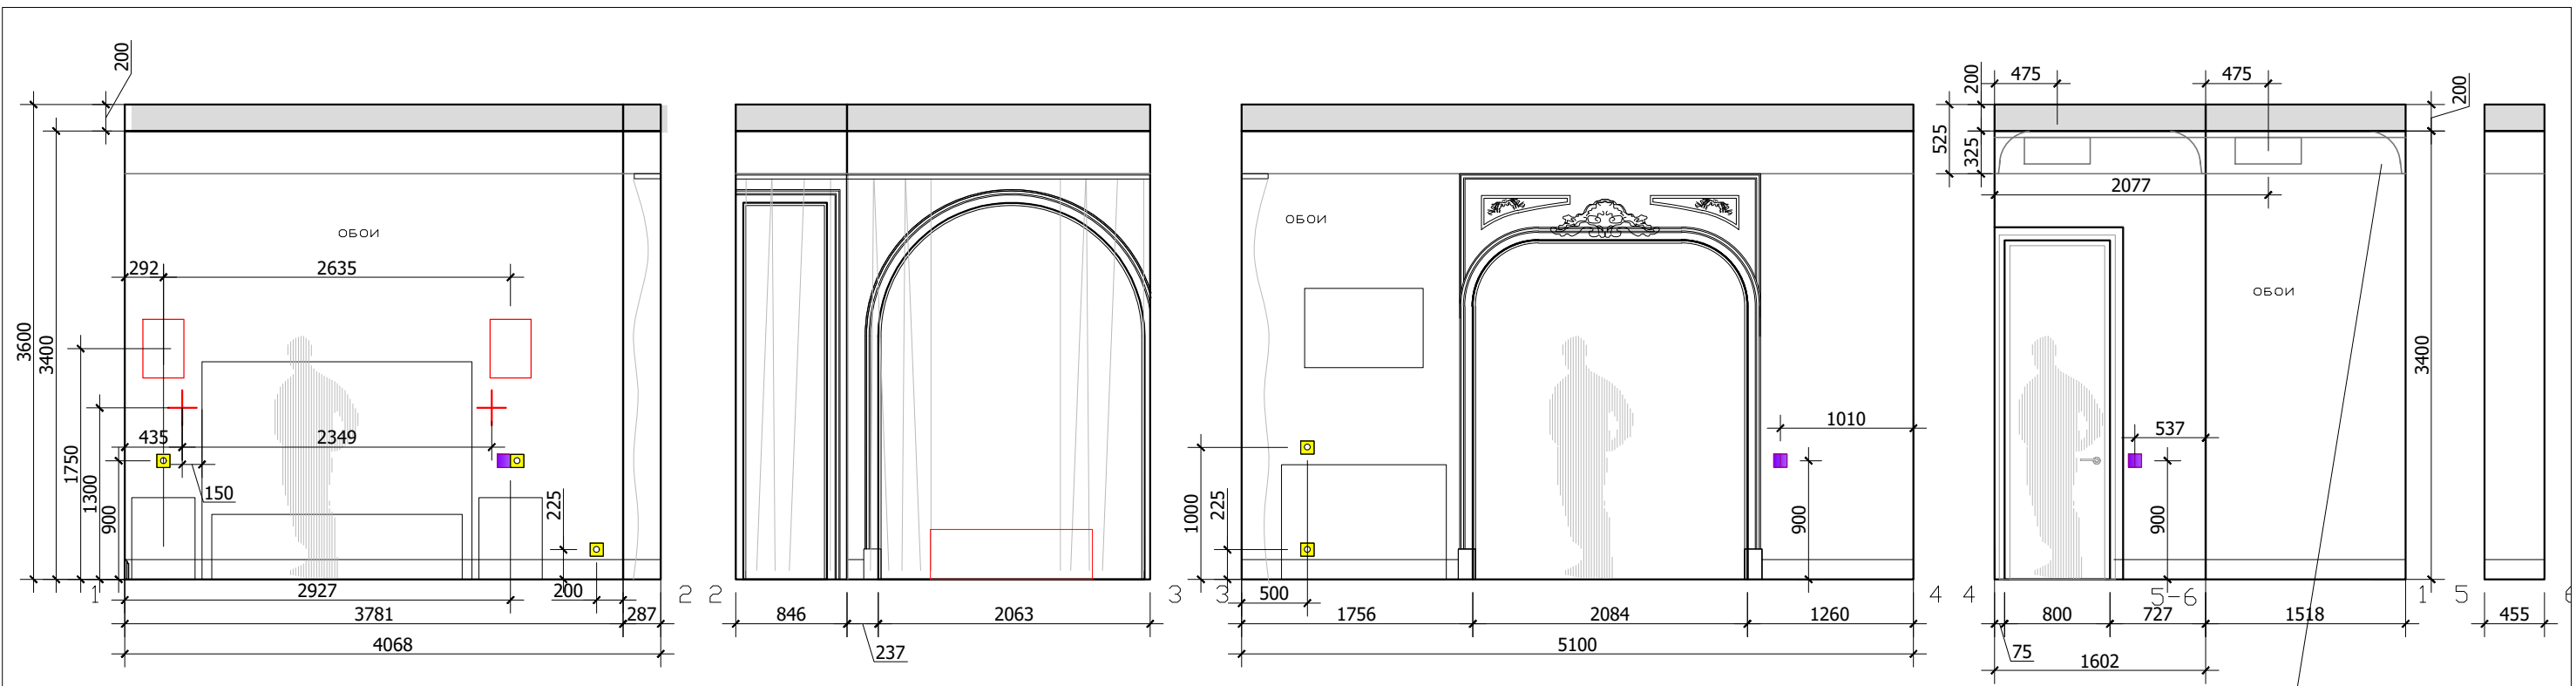
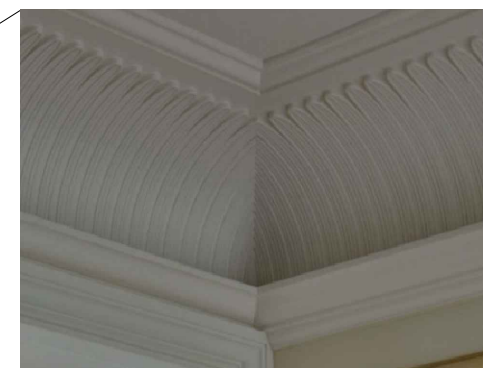


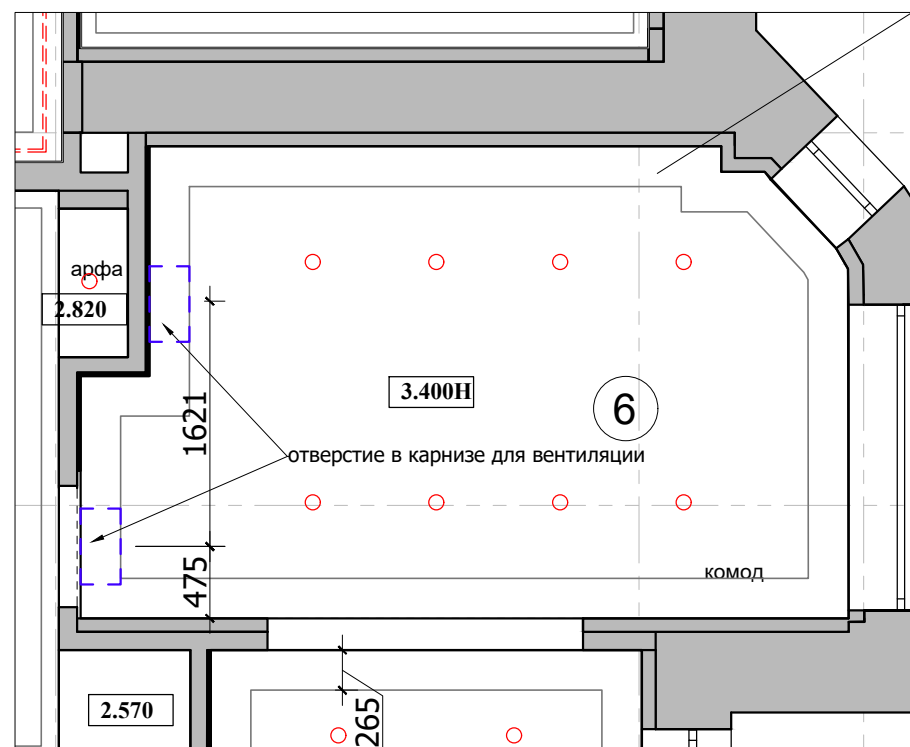

План расстановки мебели

План потолка

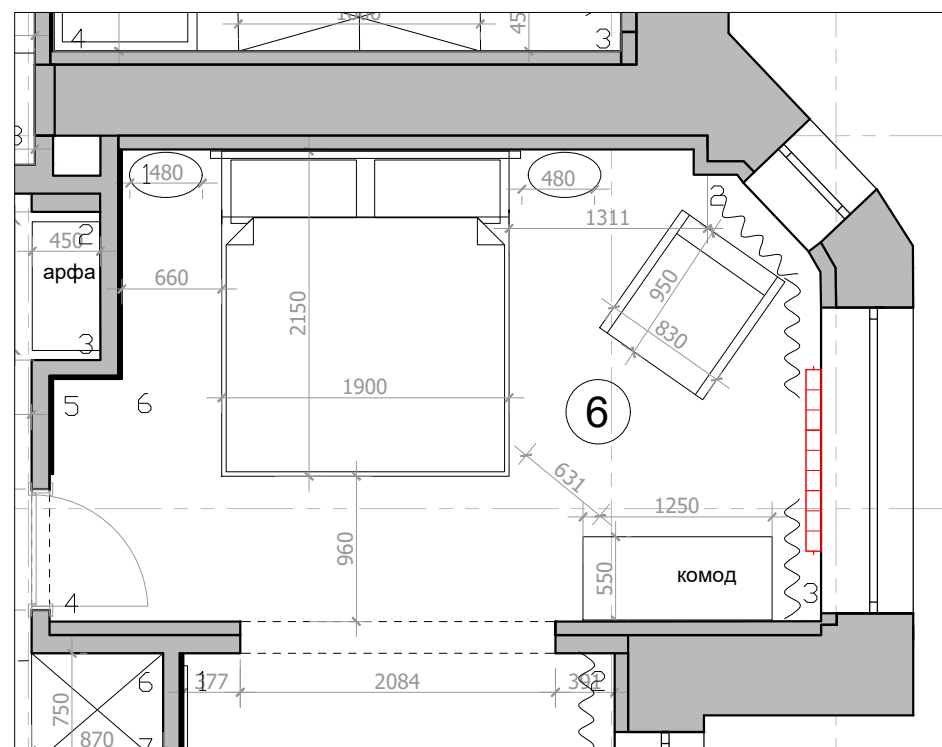

- Условные обозначения:
- INT Интернет розетка.
 - TEL Телефонная розетка
 - TV Телевизионная розетка
 - Выключатель 1-х клавишный
 - Выключатель 2-х клавишный
 - Силовая розетка
 - Силовая розетка (защищенная)
 - Вывод электрический

Lavka-design
дизайн бюро

не для строительства

Развертки спальни

М 1:50