


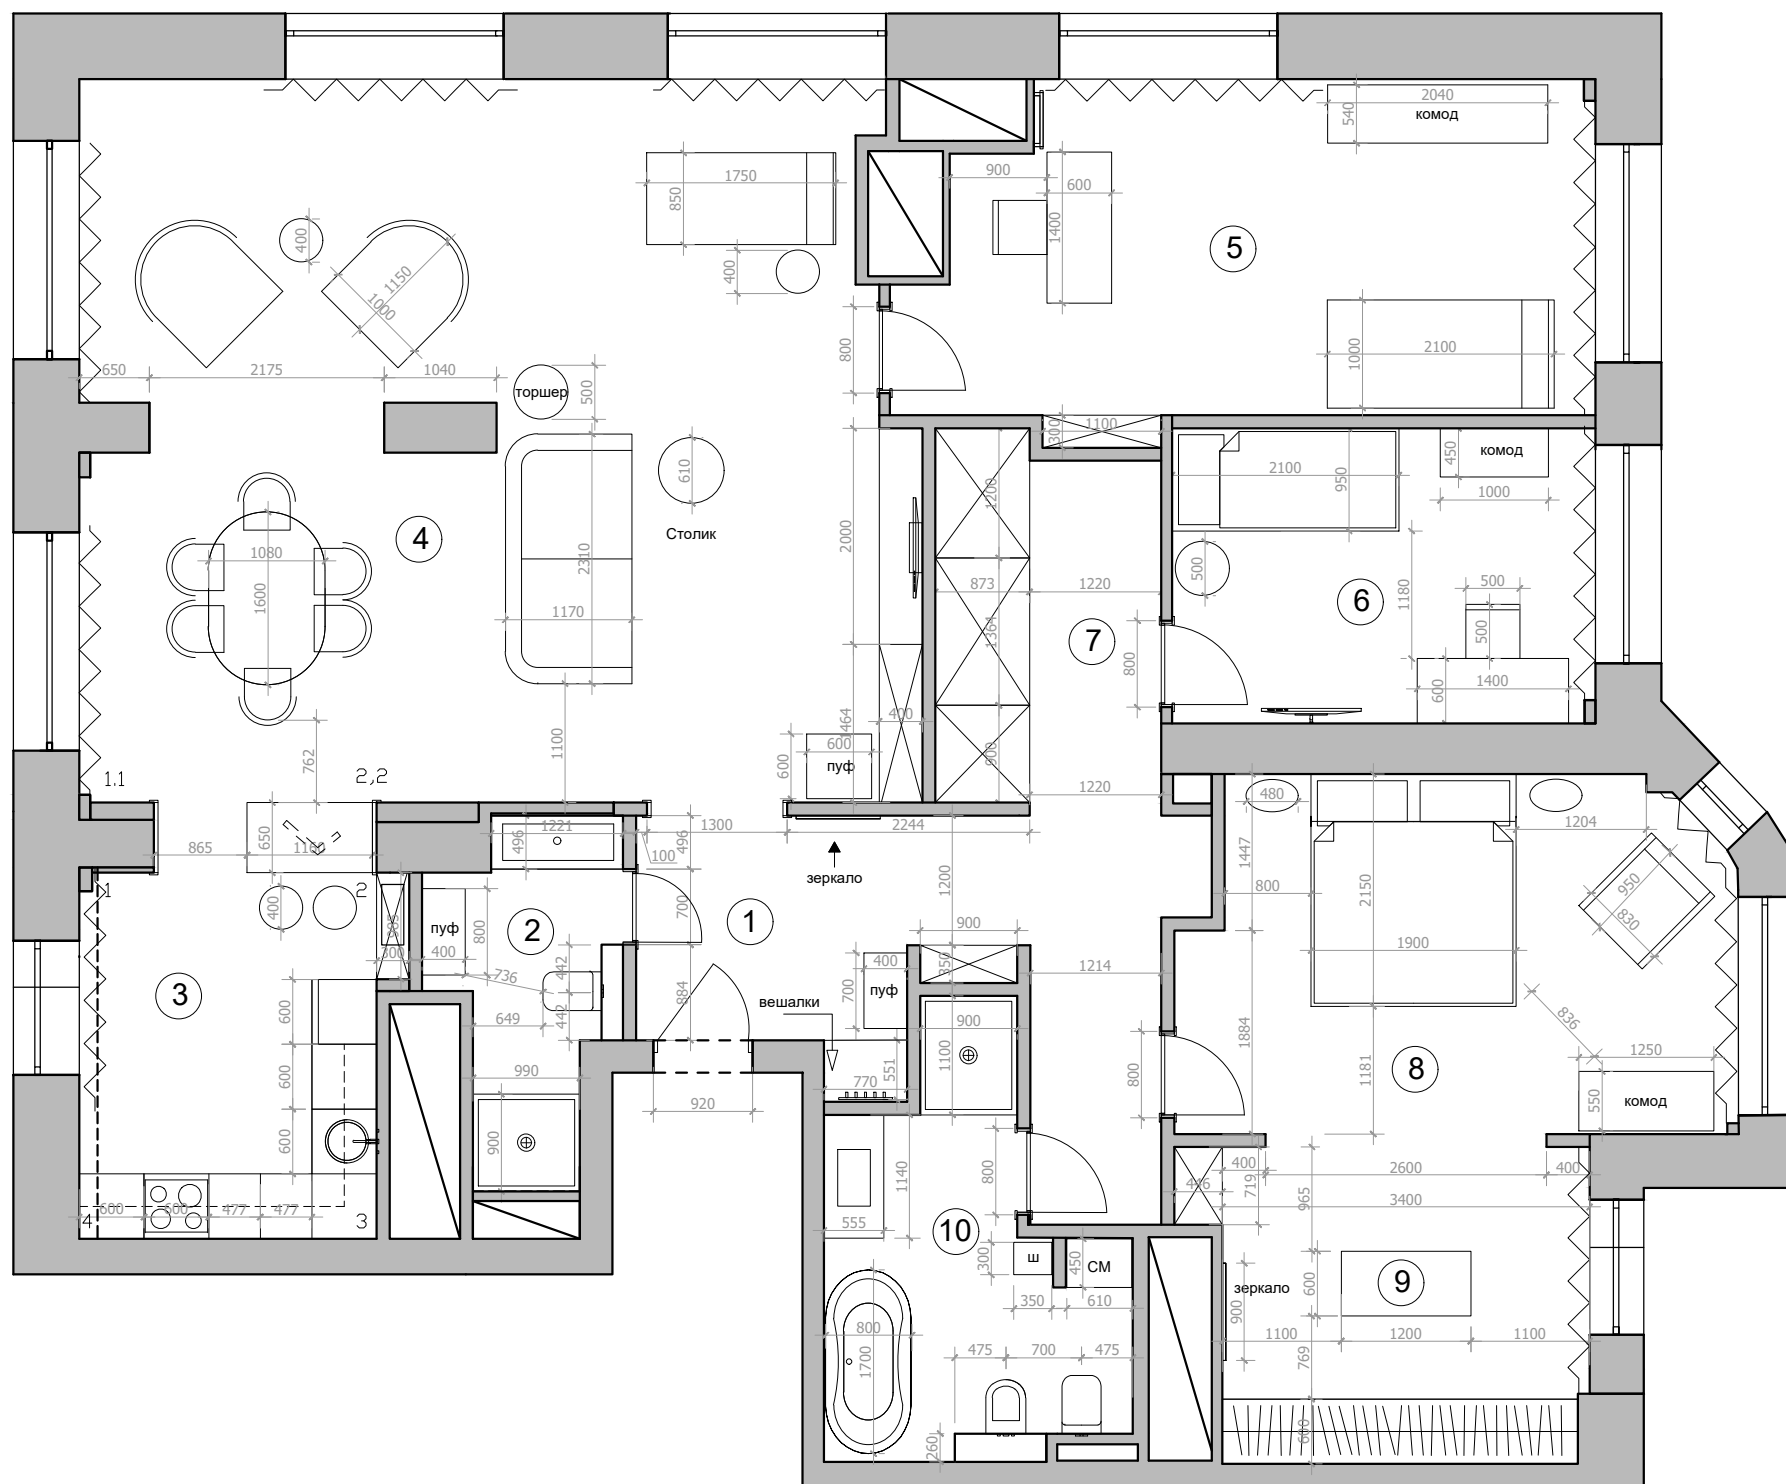

Экспликация помещений

№	Помещение	м²
1	Прихожая	5,6
2	Санузел	4,5
3	Кухня	10,9
4	Гостиная	49,9
5	Кабинет	19,0
6	Детская комната	10,7
7	Коридор	13,7
8	Спальня	16,3
9	Гардеробная	10,3
10	Ванная комната	8,5

Итого: 149,4