


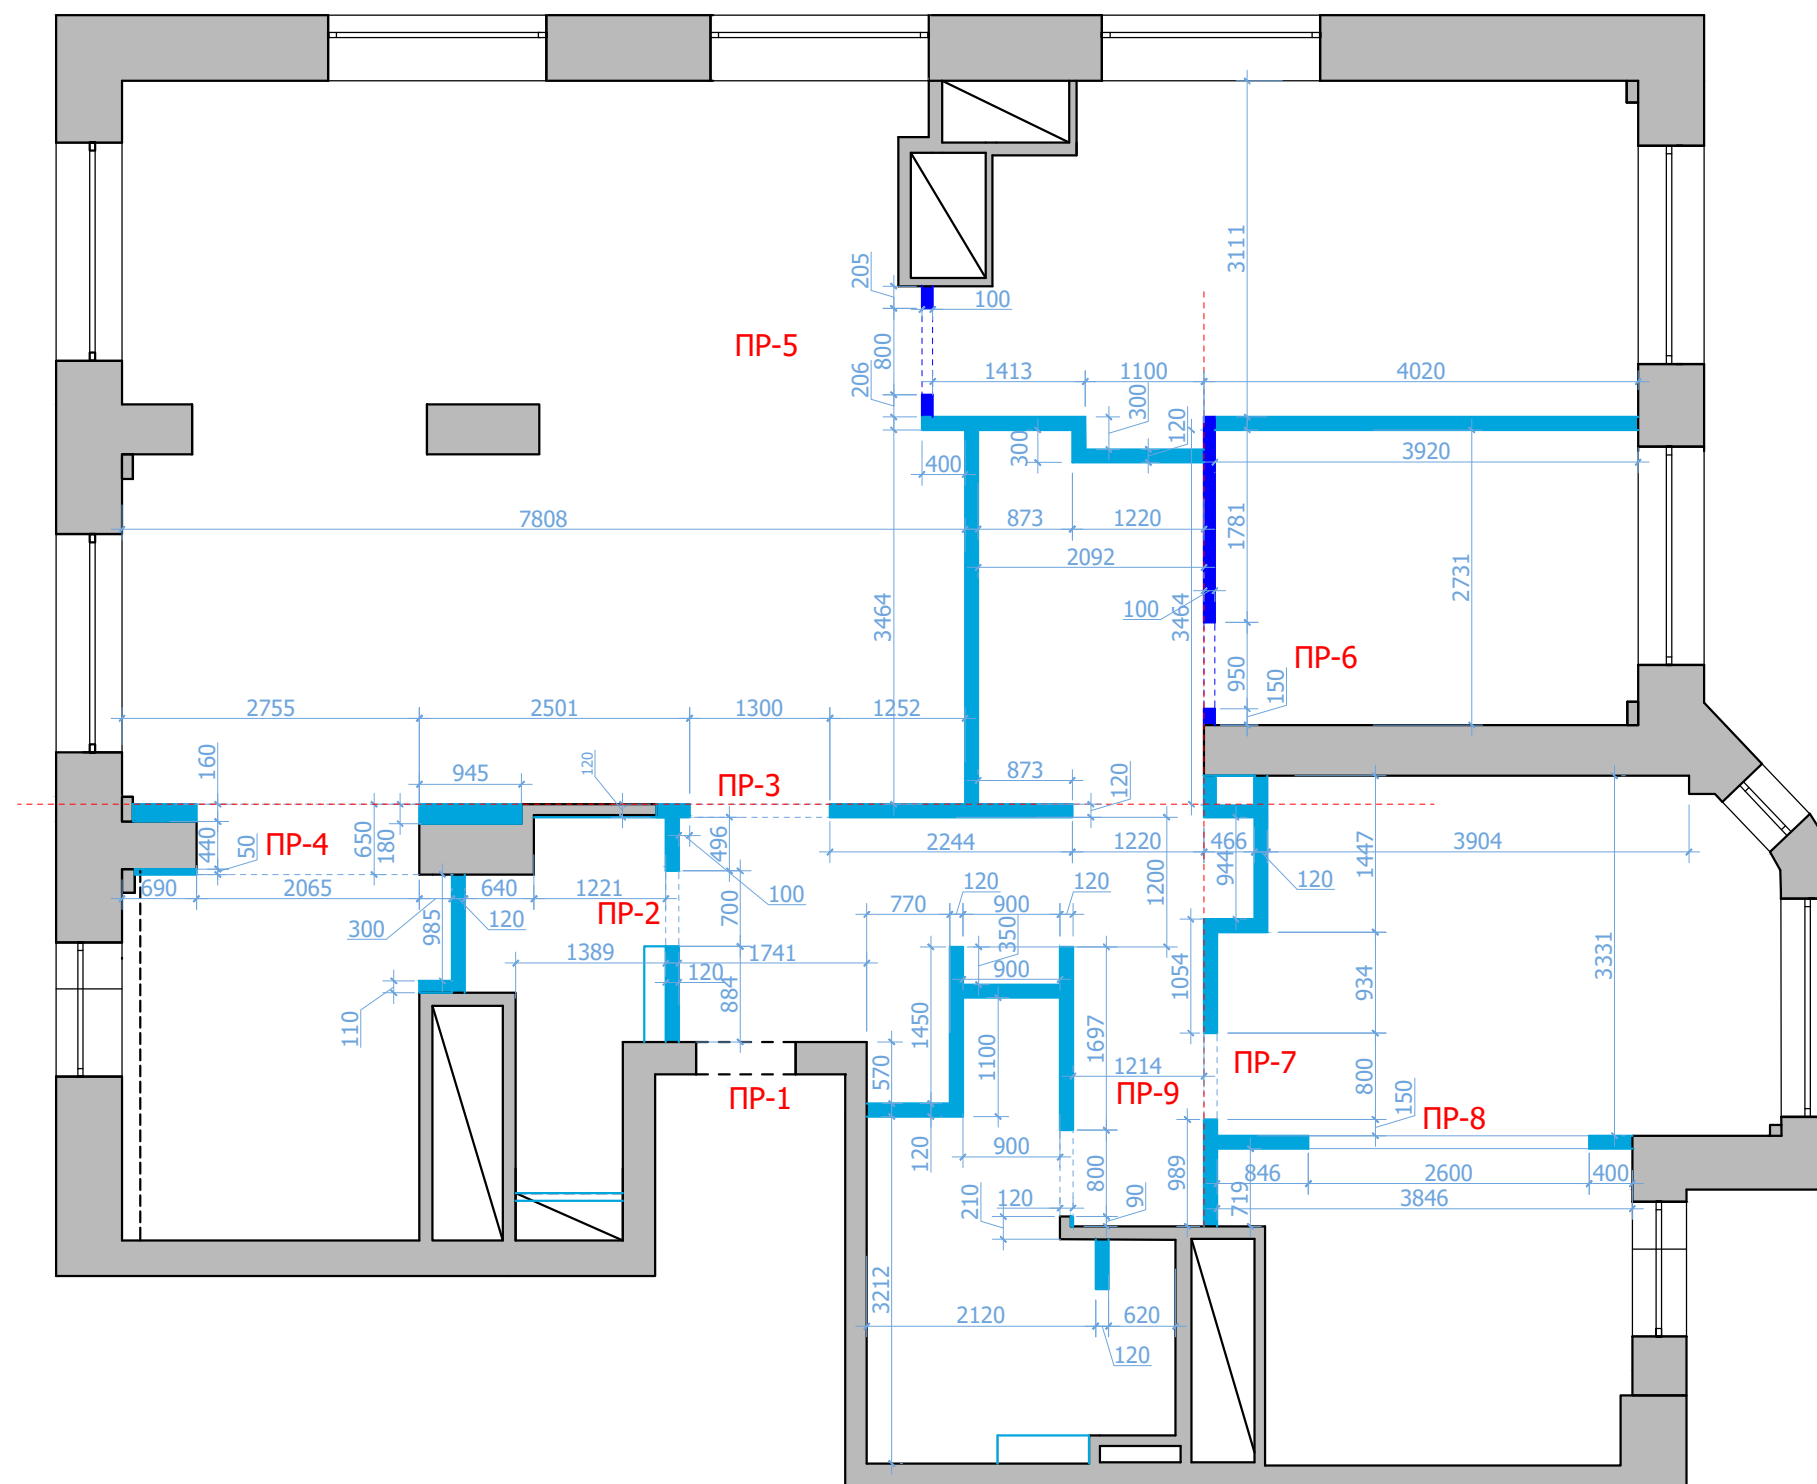

Условные обозначения:

- возводимые перегородки с учетом штукатурки 120 мм
- возводимые перегородки с учетом штукатурки 100 мм

Примечание: высота проемов 2540 h от уровня УЧП.
Привязки стен даны с учетом штукатурки 10 мм.