


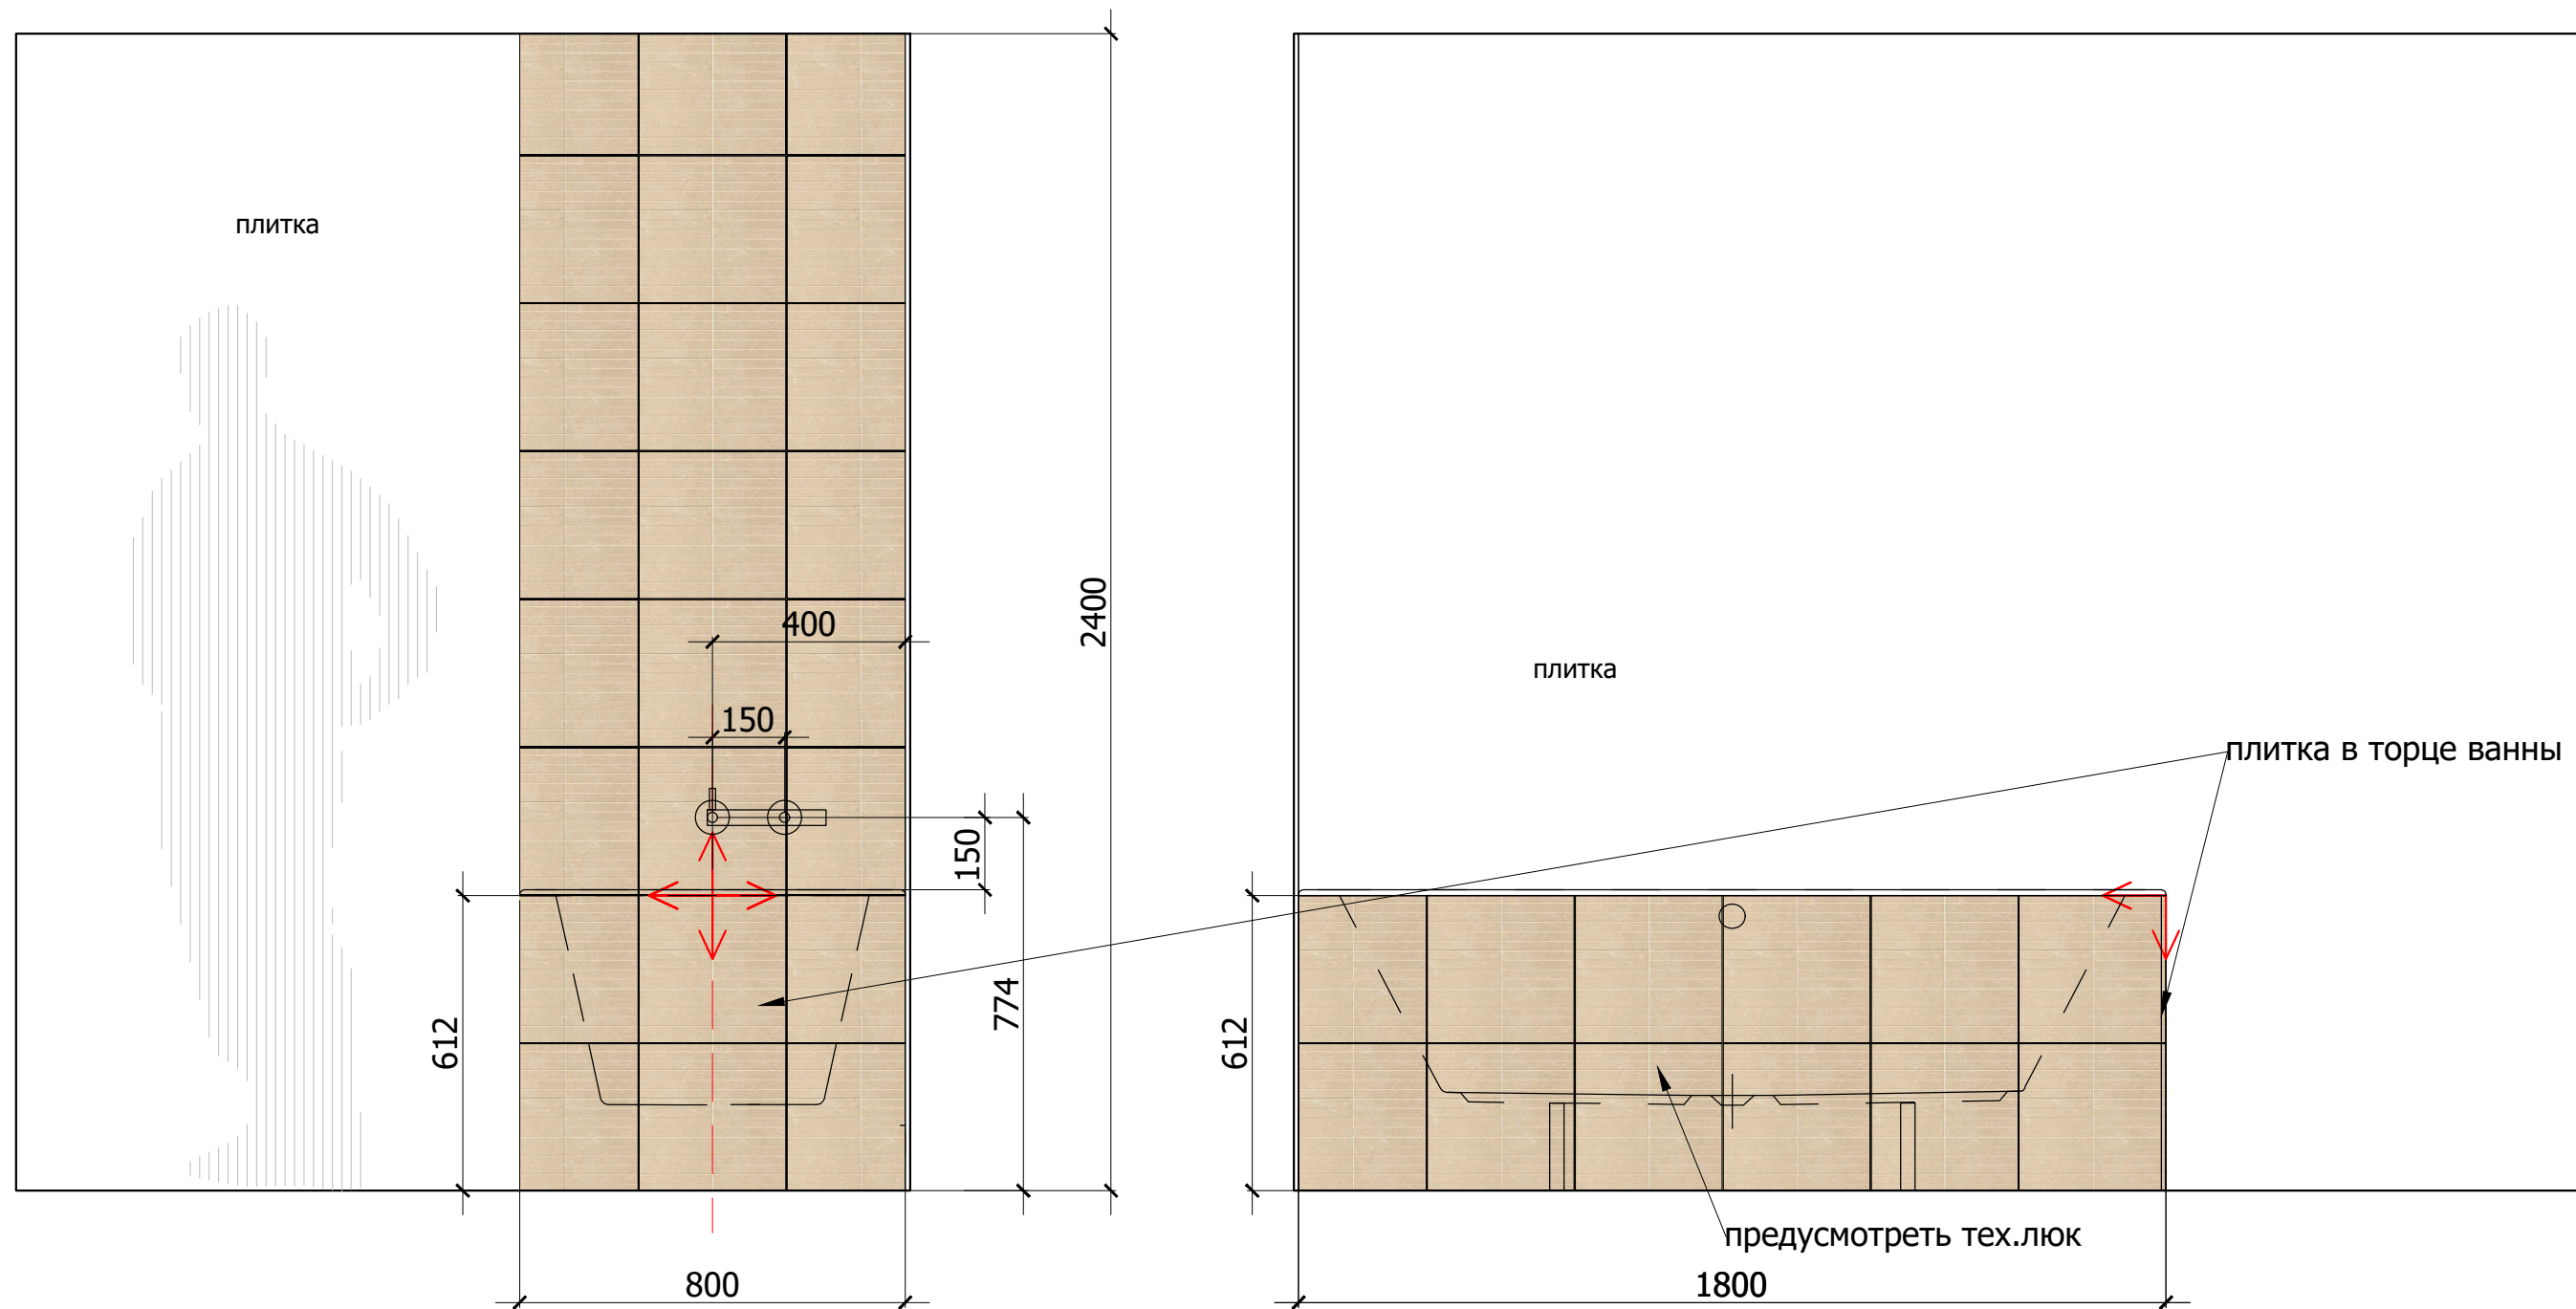

Условные обозначения



Плитка 30.5x30.5 -36* шт
Разложена с учетом шва 2 мм

*Количество дано без запаса.



Начало раскладки

Привязки сантехнического оборудования

смотреть СТРОГО с тех. картами

Lavka-design
дизайн бюро

Развертки ванной