


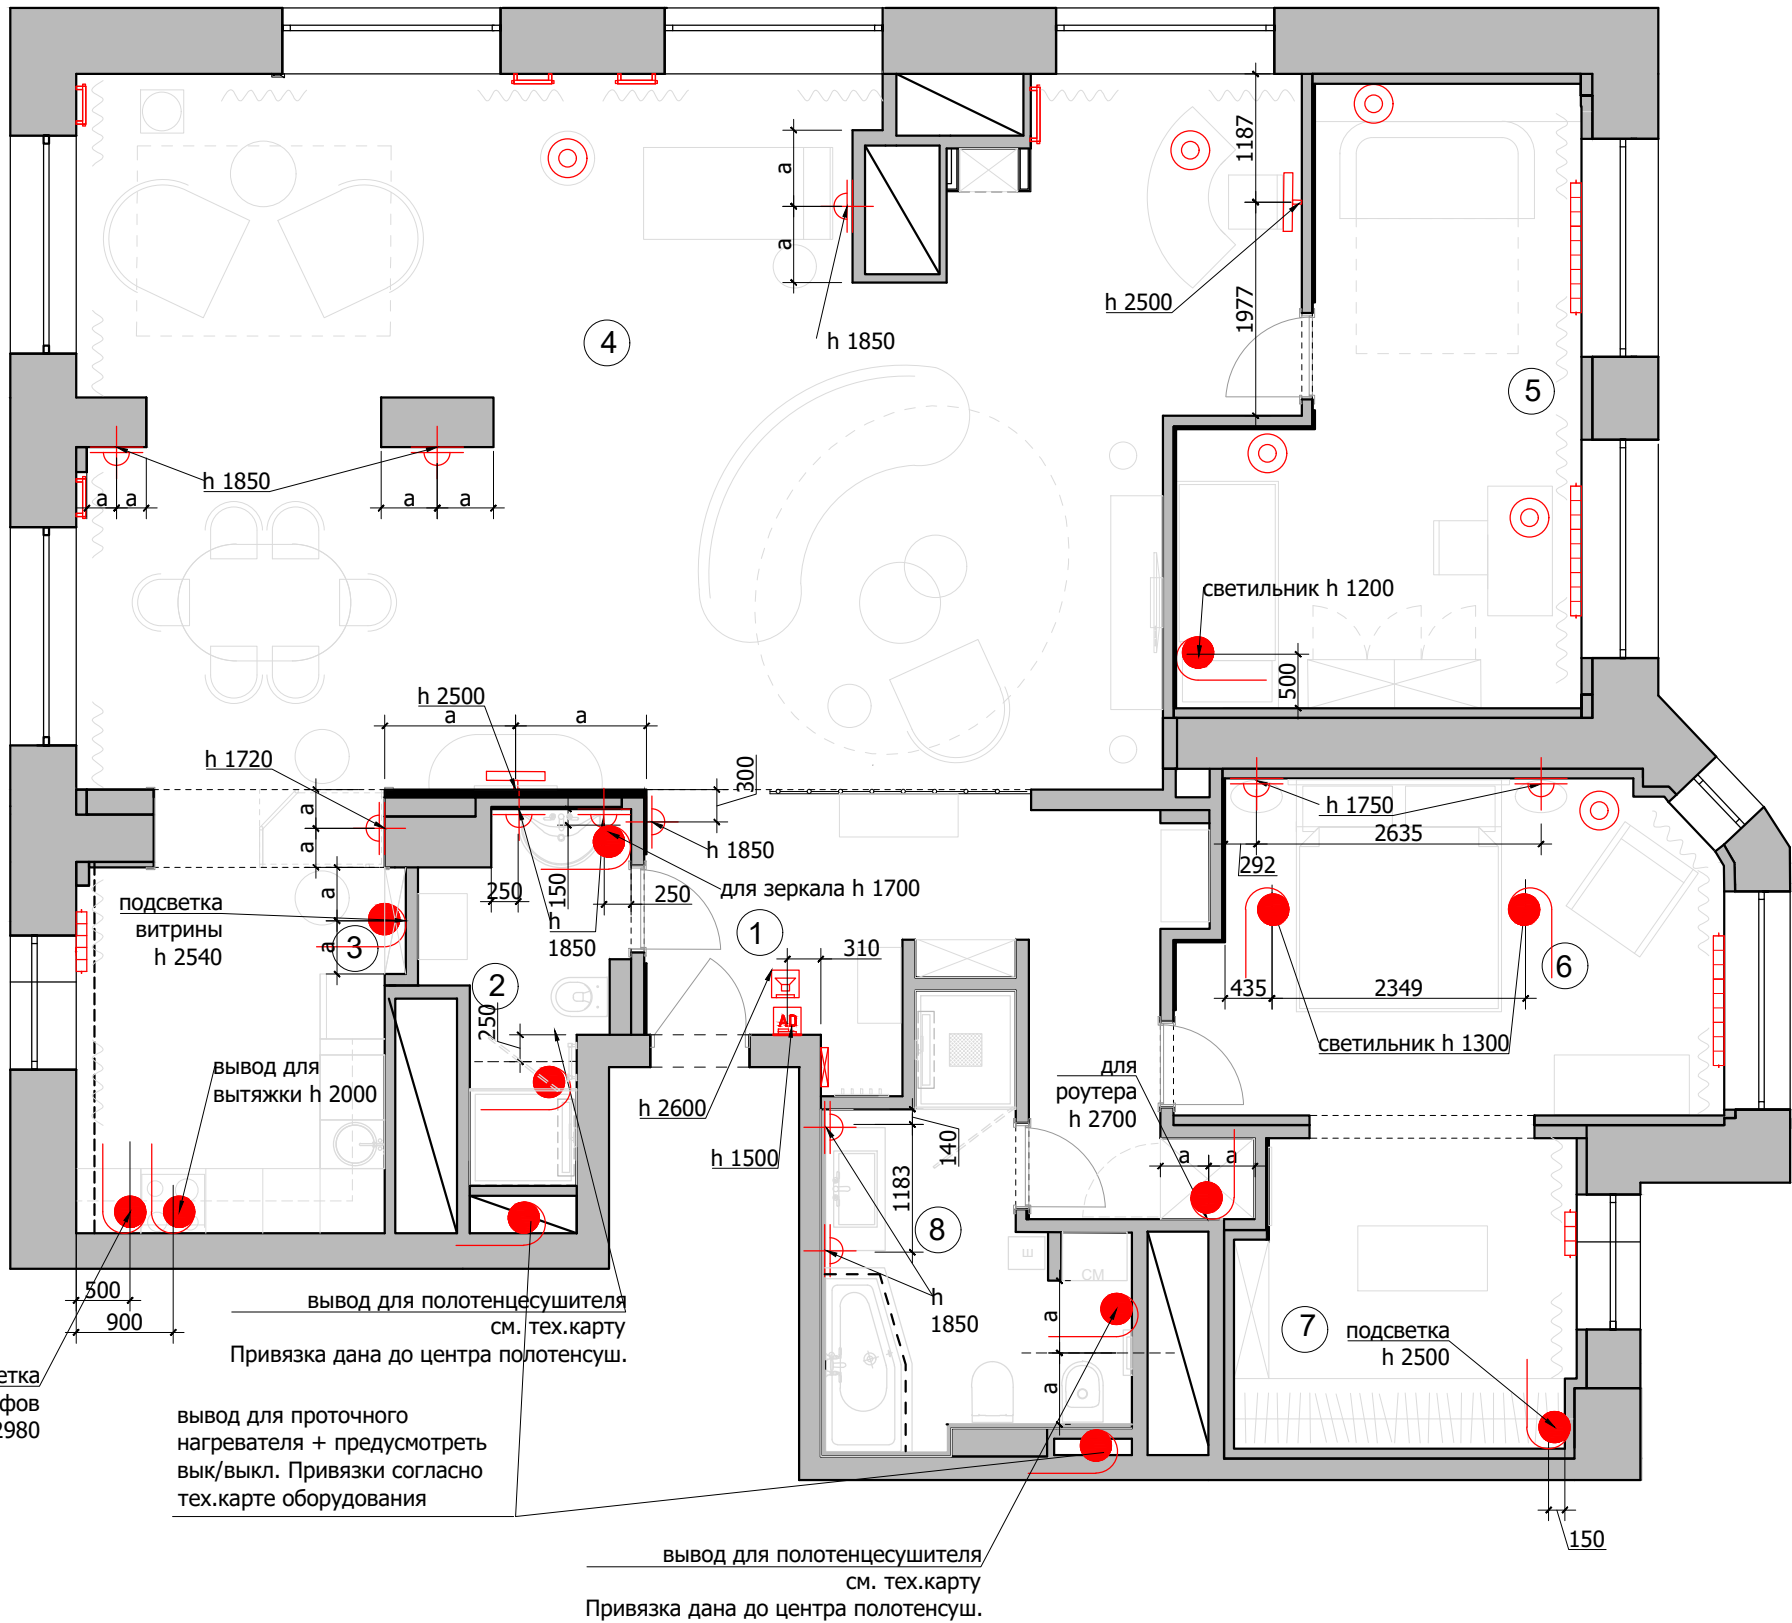

Экспликация помещений

№	Помещение	м²
1	Прихожая	13,8
2	Санузел	4,5
3	Кухня	10,9
4	Гостиная	68,8
5	Детская комната	19,2
6	Спальня	16,3
7	Гардеробная	9,4
8	Ванная комната	16,3

Итого: 159,2

Условные обозначения:

- светодиодная подсветка
- подсветка картины
- вывод электрический
- ⊕ бра
- ⊙ лампа настольная/ торшер
- AD Домофон
- Звонок
- Электрический щит

Примечание:
При наличии системы ВСК предусмотреть питание блоков и аппаратуры.
Смотреть совместно с проектом "Вик".

Примечание :

1. Привязки даны по центру оборудования, без учета отделочных материалов.
2. За уровня 0.000 взята отметка уровня чистого пола.