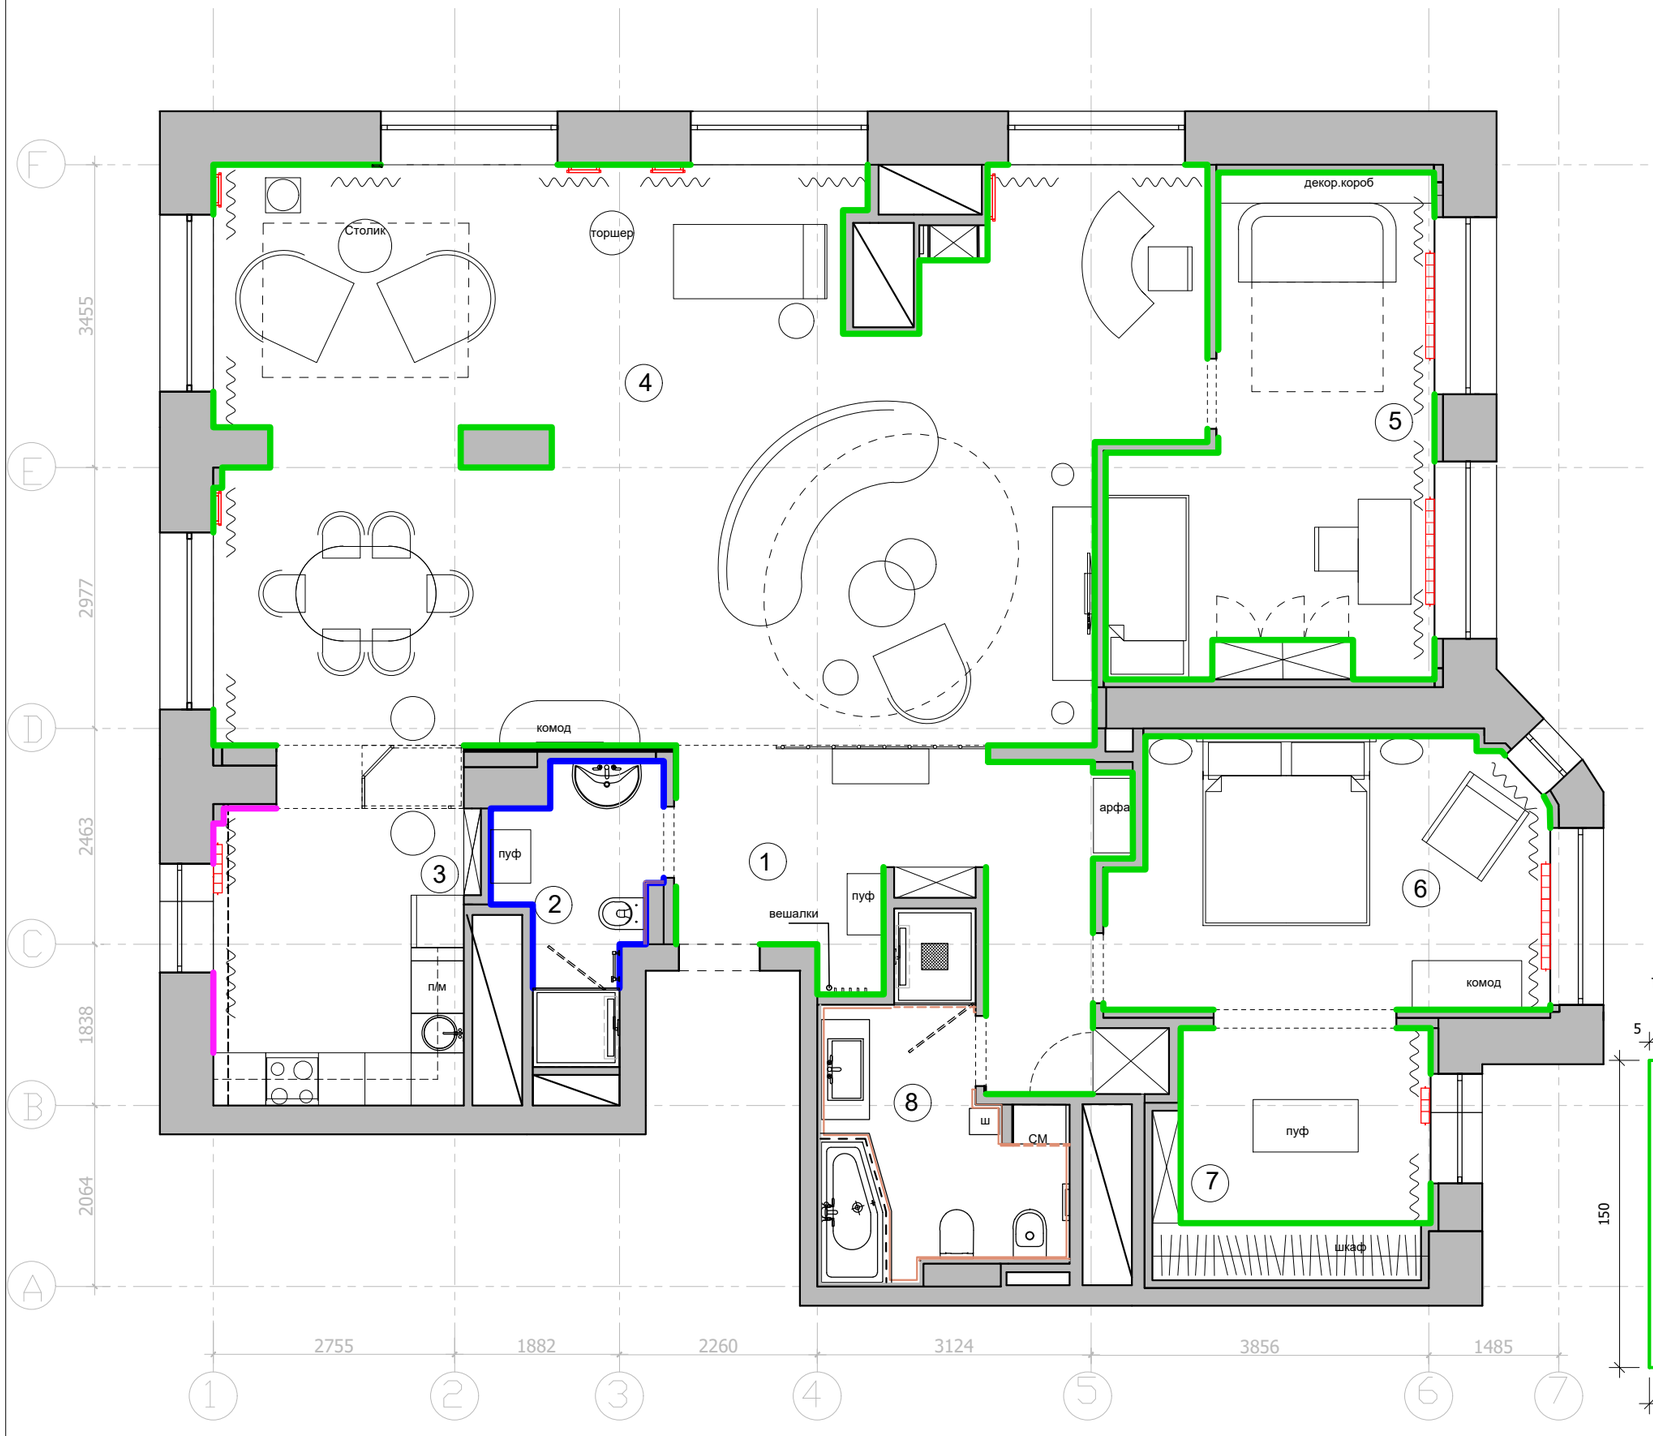

Экспликация помещений

№	Помещение	m^2
1	Прихожая	13,8
2	Санузел	4,5
3	Кухня	10,9
4	Гостиная	68,8
5	Детская комната	19,2
6	Спальня	16,3
7	Гардеробная	9,4
8	Ванная комната	16,3

Итого: 159,2

Условные обозначения:

- плинтус дерево тип 1(см. развертки)
- плинтус дерево тип 2 (см. развертки)
- плинтус дерево тип 3 (см. развертки)
- плинтус дерево с панелями тип 4 (см. развертки)

М 1:3

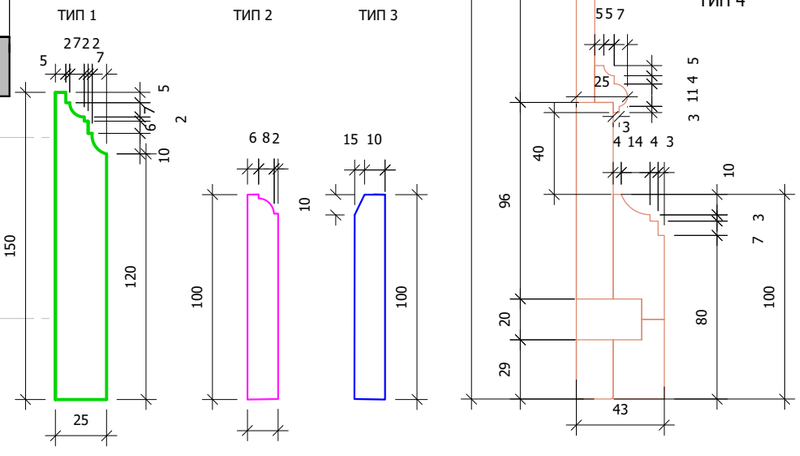

Lavka-design
дизайн бюро

План расстановки мебели М 1:70