


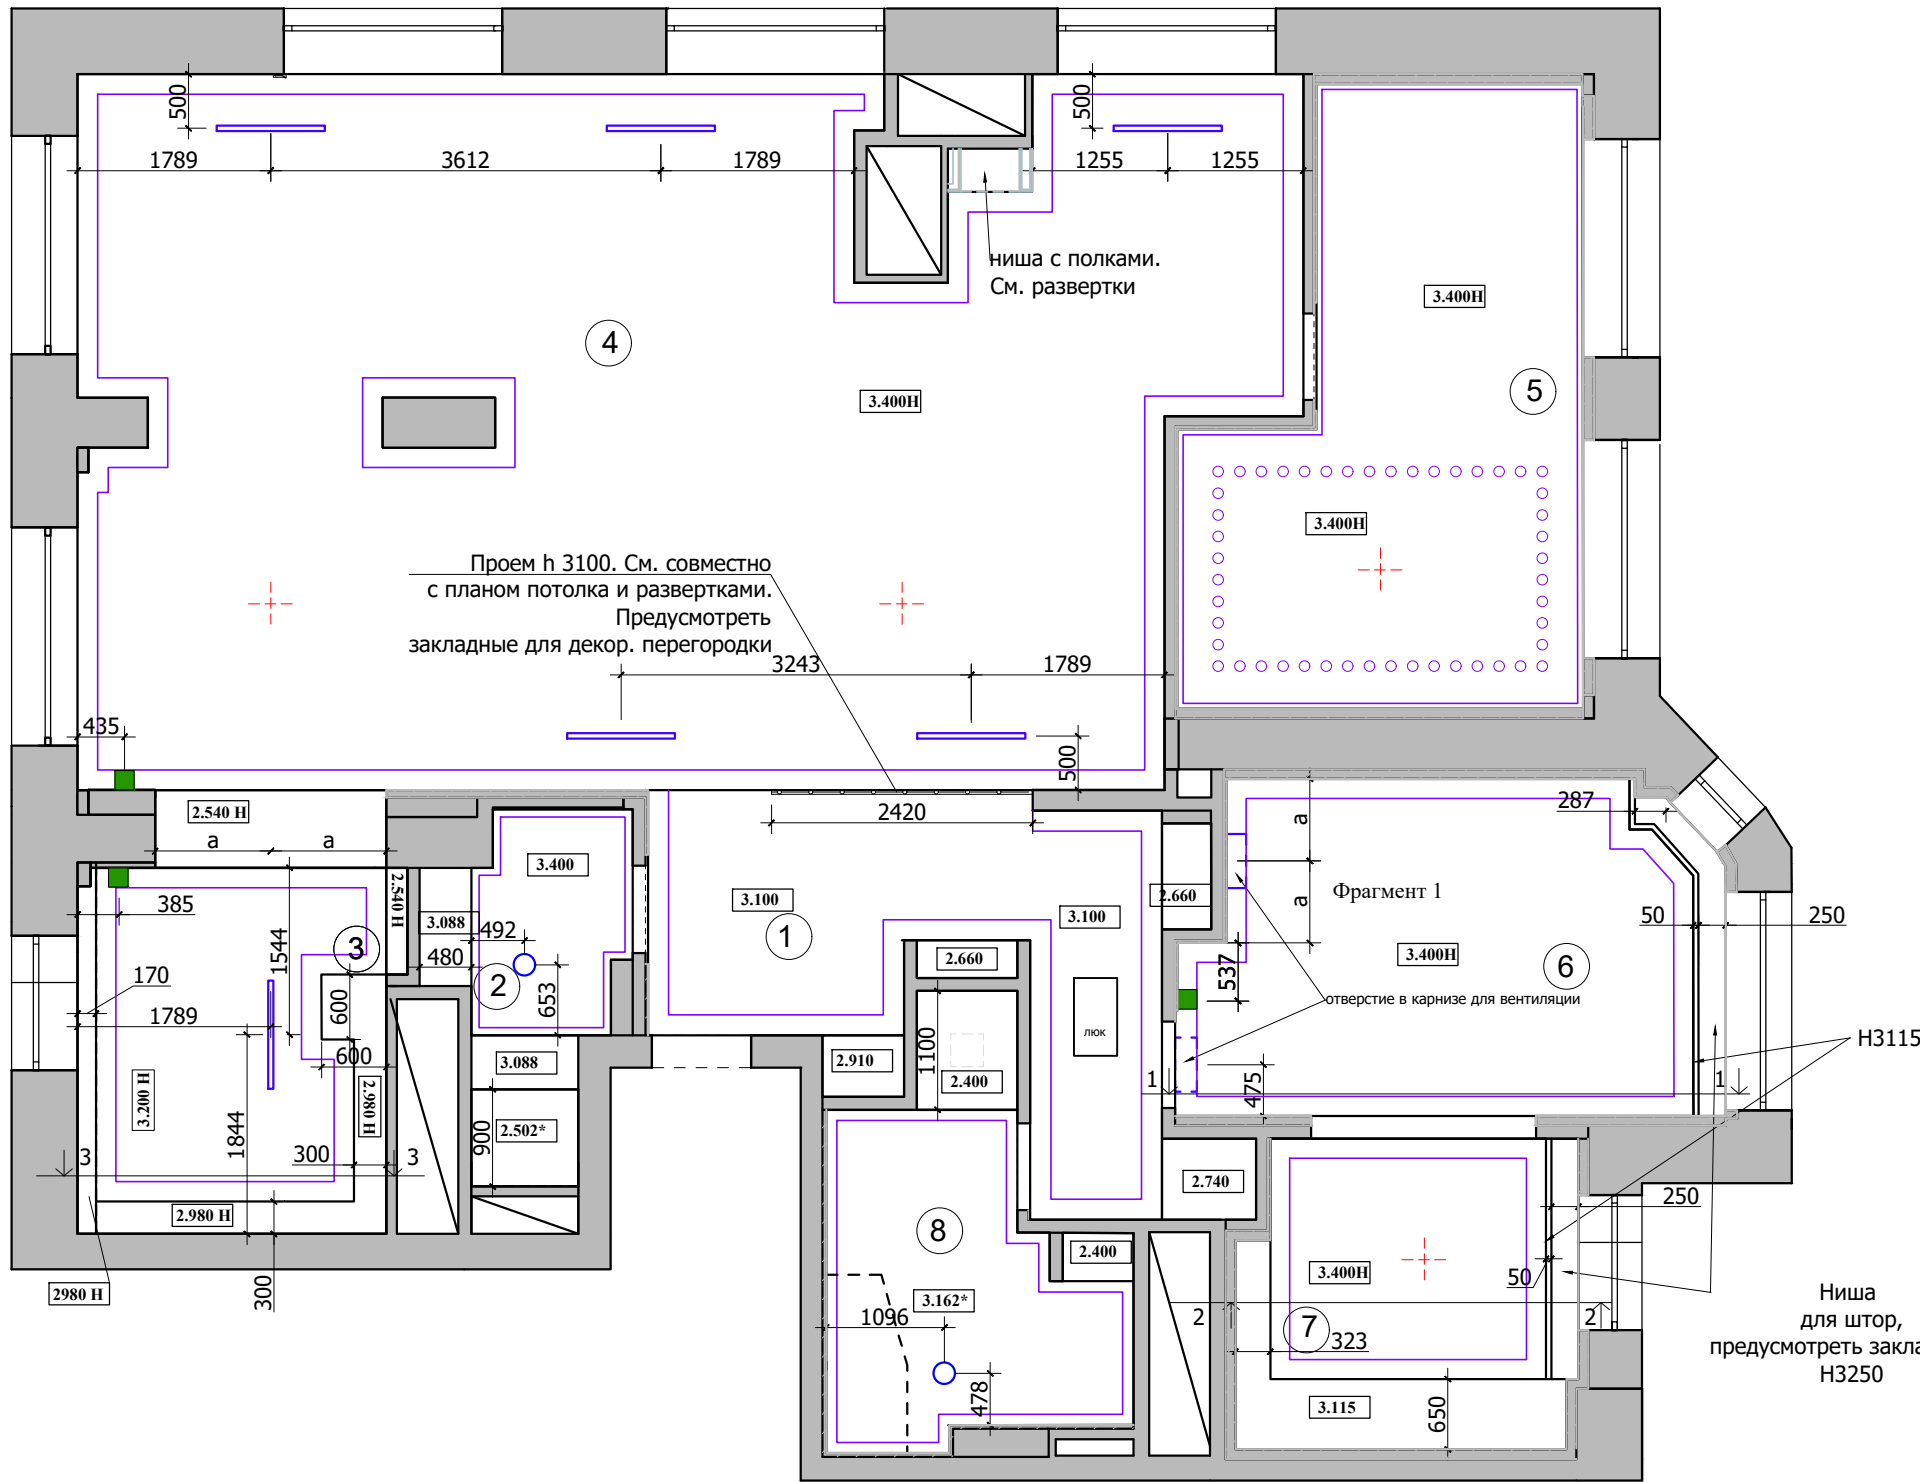

Экспликация помещений

№	Помещение	м²
1	Прихожая	13,8
2	Санузел	4,5
3	Кухня	10,9
4	Гостиная	68,8
5	Детская комната	19,2
6	Спальня	16,3
7	Гардеробная	9,4
8	Ванная комната	16,3

Итого: 159,2

Примечание :

1. Подшивные потолки из гипсокартона по металлическому каркасу.
2. В мокрых зонах подшивные потолки выполнить из ГКЛВ.
3. В местах установки люстр и прочих изделий,оборудования , подвесных конструкций , лепнины установить закладные (см. план освещения и план потолочного декора) .
4. При выполнении подвесных потолков из ГКЛ проследить , чтобы металлопрофиль не попал на посадочные места встраиваемых светильников (данный лист смотреть совместно с листами планов и разверток на каждое помещение).
5. Данный план и место расположения вент. решеток и люков см. с планом вентиляции и кондиционирования.
6. Привязки даны по центруоборудования, без учета отделочных материалов.
7. За уровня 0.000 взята отметка уровня чистого пола.

УСЛОВНЫЕ ОБОЗНАЧЕНИЯ:

— место крепления люстр

○ -вентилятор потолочный вытяжной

— вентиляционная решетка 55x1000


* высоту потолка определить по разложенной плитке на стене (см. развертки)

■ Пульт кондиционера h 1500

При наличии системы ВК предусмотреть питание блоков и аппаратуры.

Смотреть совместно с проектом "Вик"

Ниша для штор, предусмотреть закладные, Н3250

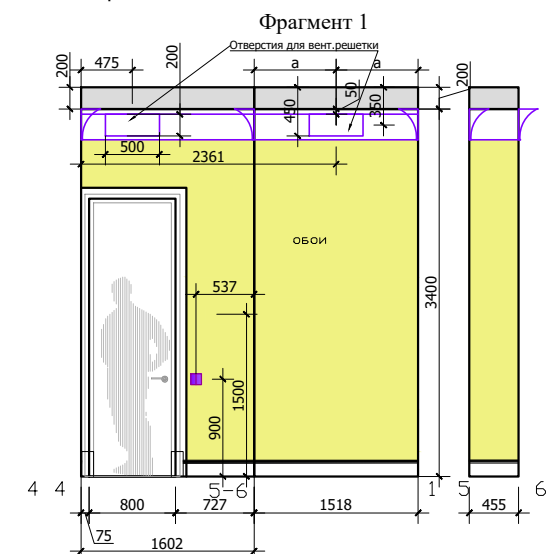

Lavka-design
дизайн бюро

План потолков с привязкой

М 1:70