


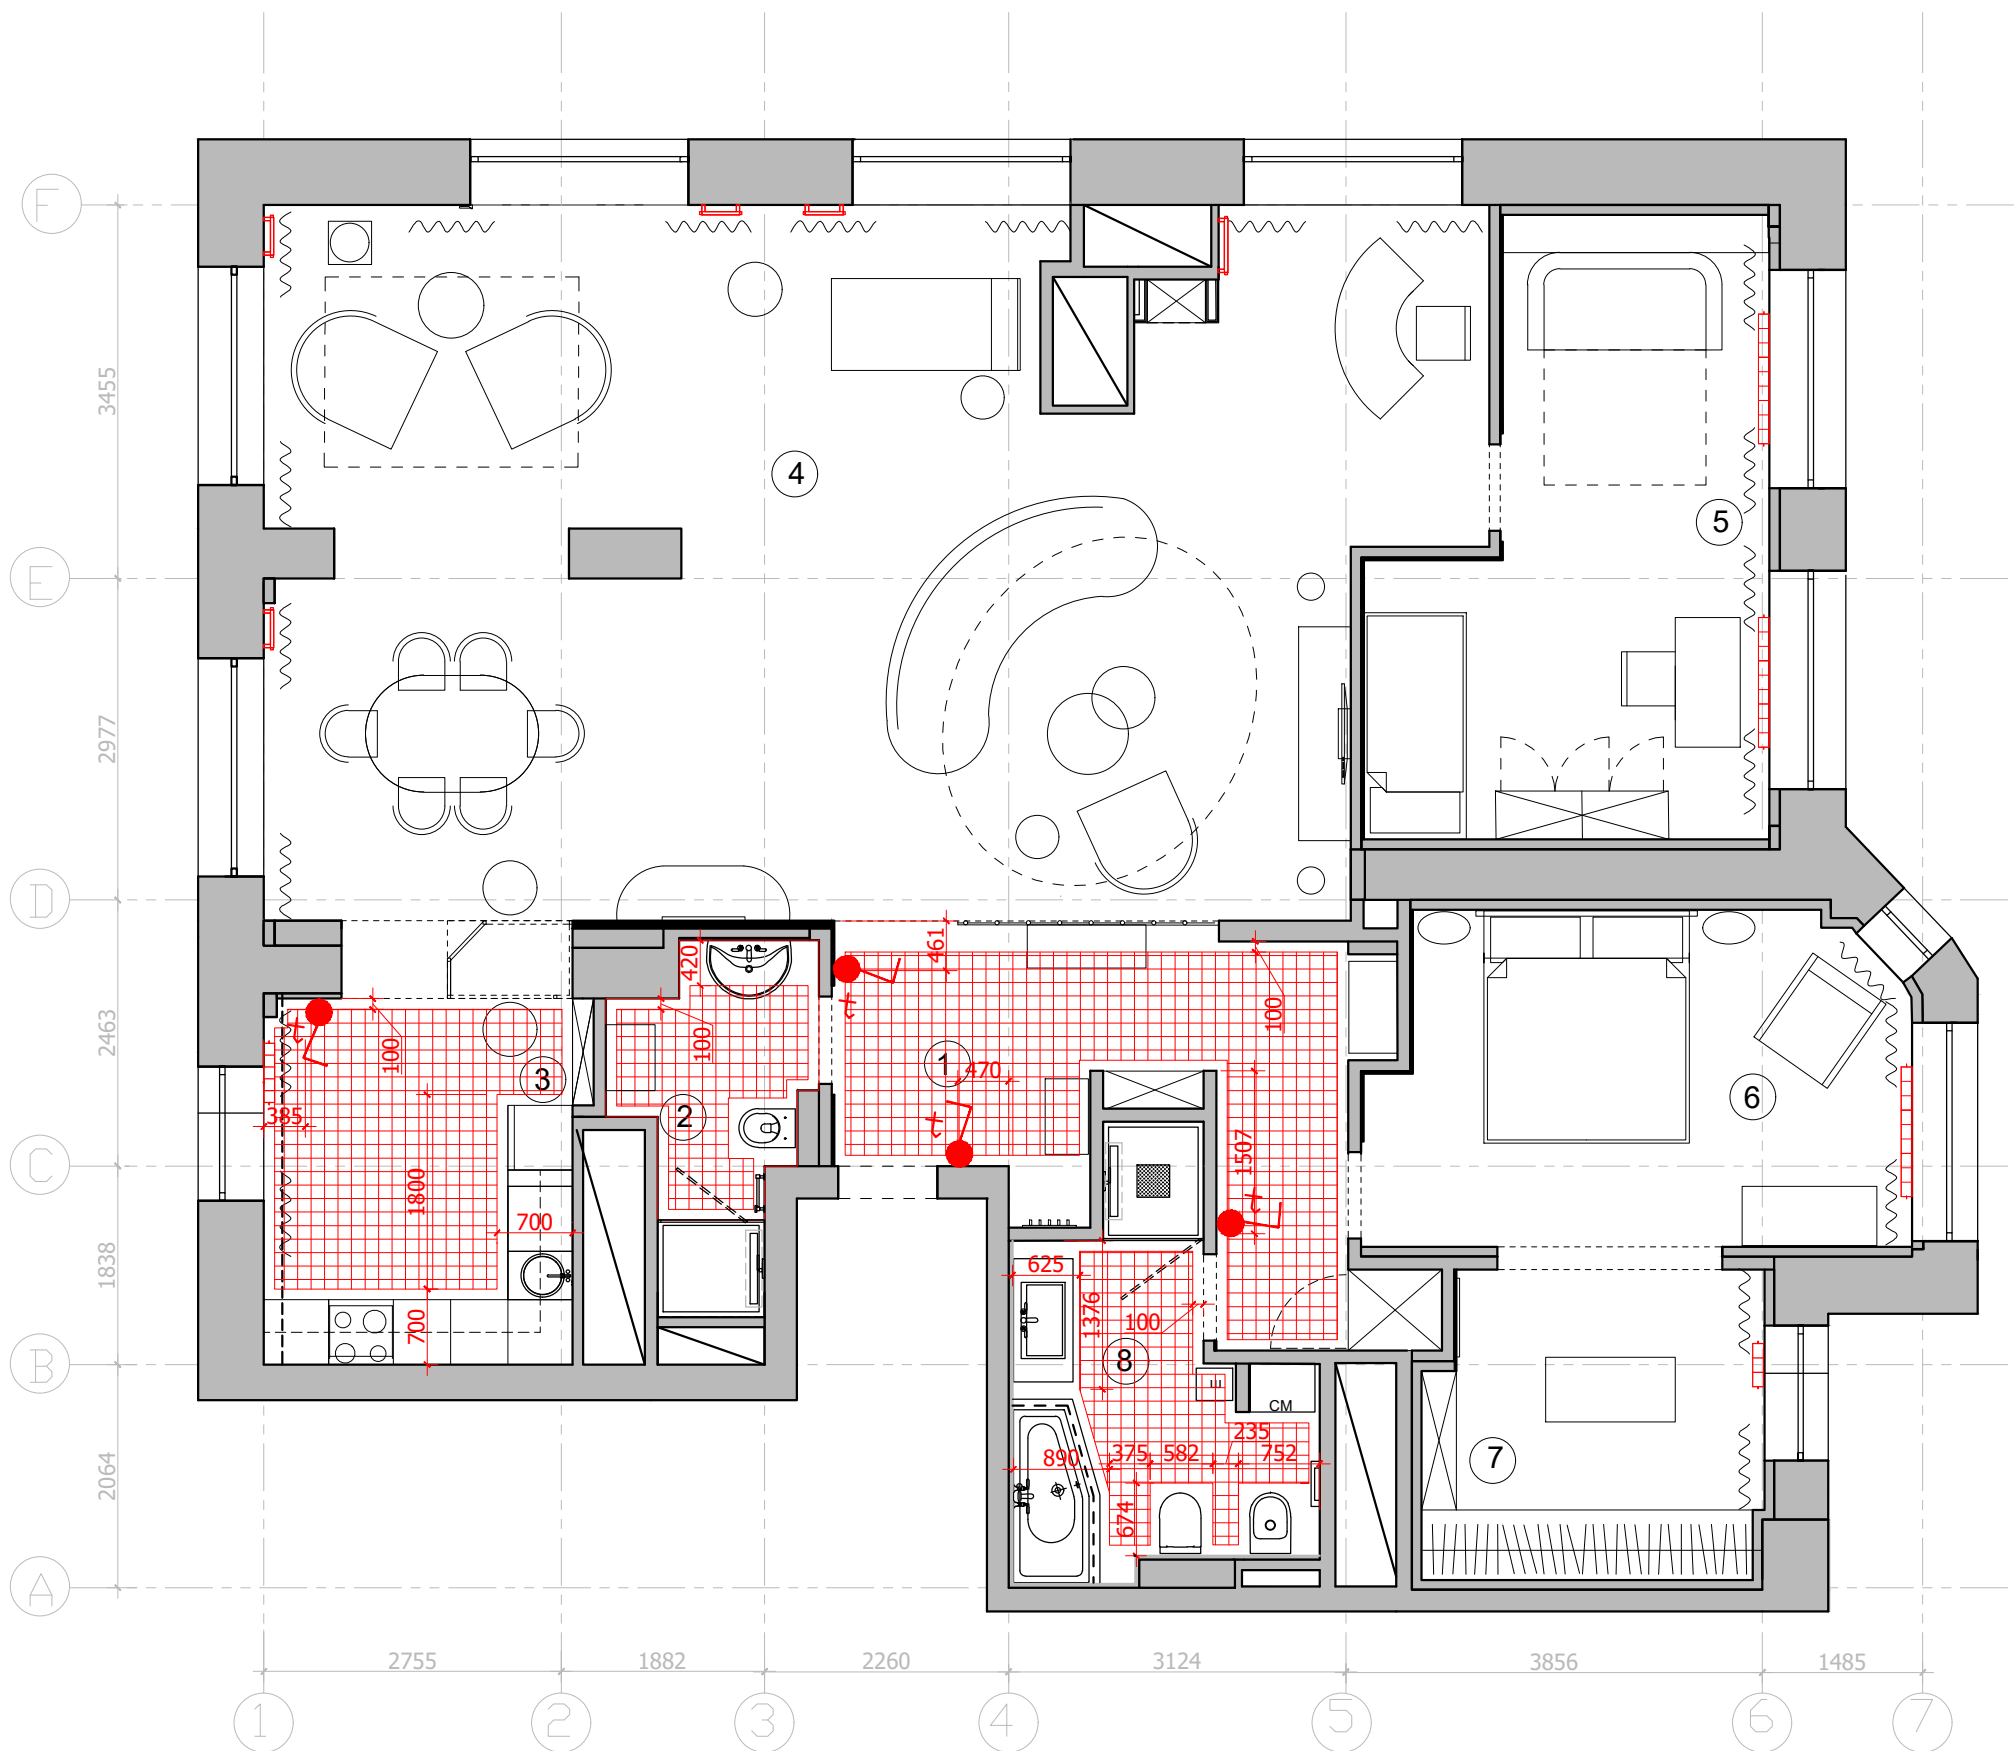

Экспликация помещений

№	Помещение	м²
1	Прихожая	13,8
2	Санузел	4,5
3	Кухня	10,9
4	Гостиная	68,8
5	Детская комната	19,2
6	Спальня	16,3
7	Гардеробная	9,4
8	Ванная комната	16,3
Итого:		159,2

Условные обозначения:

зона теплого электрического пола

регулятор теплого пола

Регулятор монтировать на h=+0.225 от УЧП