



Спальня. Помещение № 6. М 1:20. Разрез 1-1

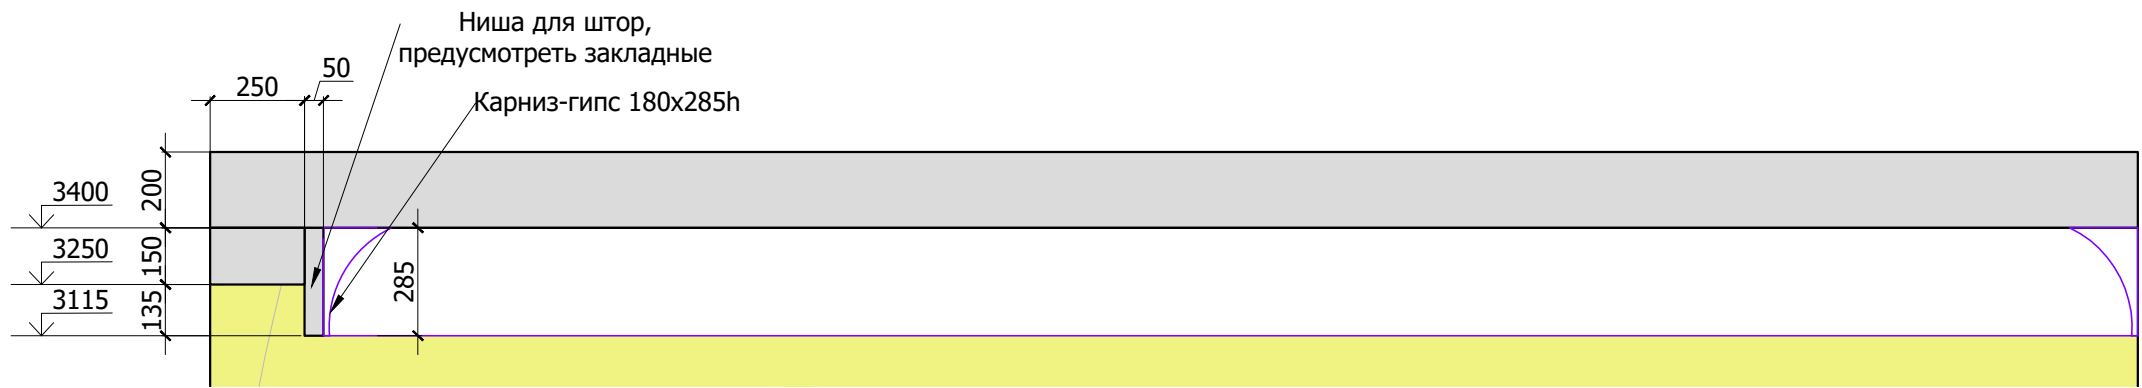

Гардеробная. Помещение № 7. М 1:20. Разрез 2-2

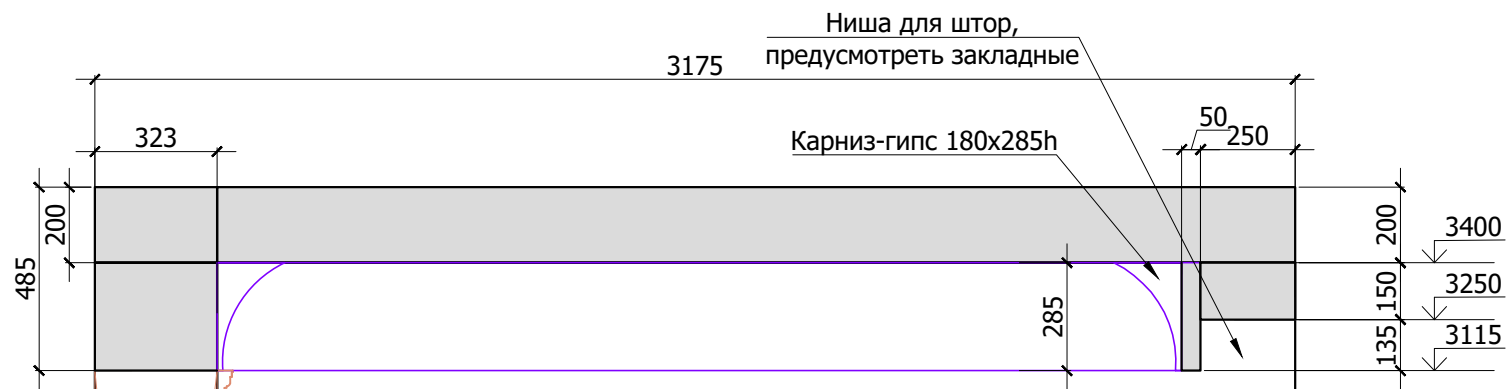

Кухня. Помещение № 3. М 1:20. Разрез 3-3

