


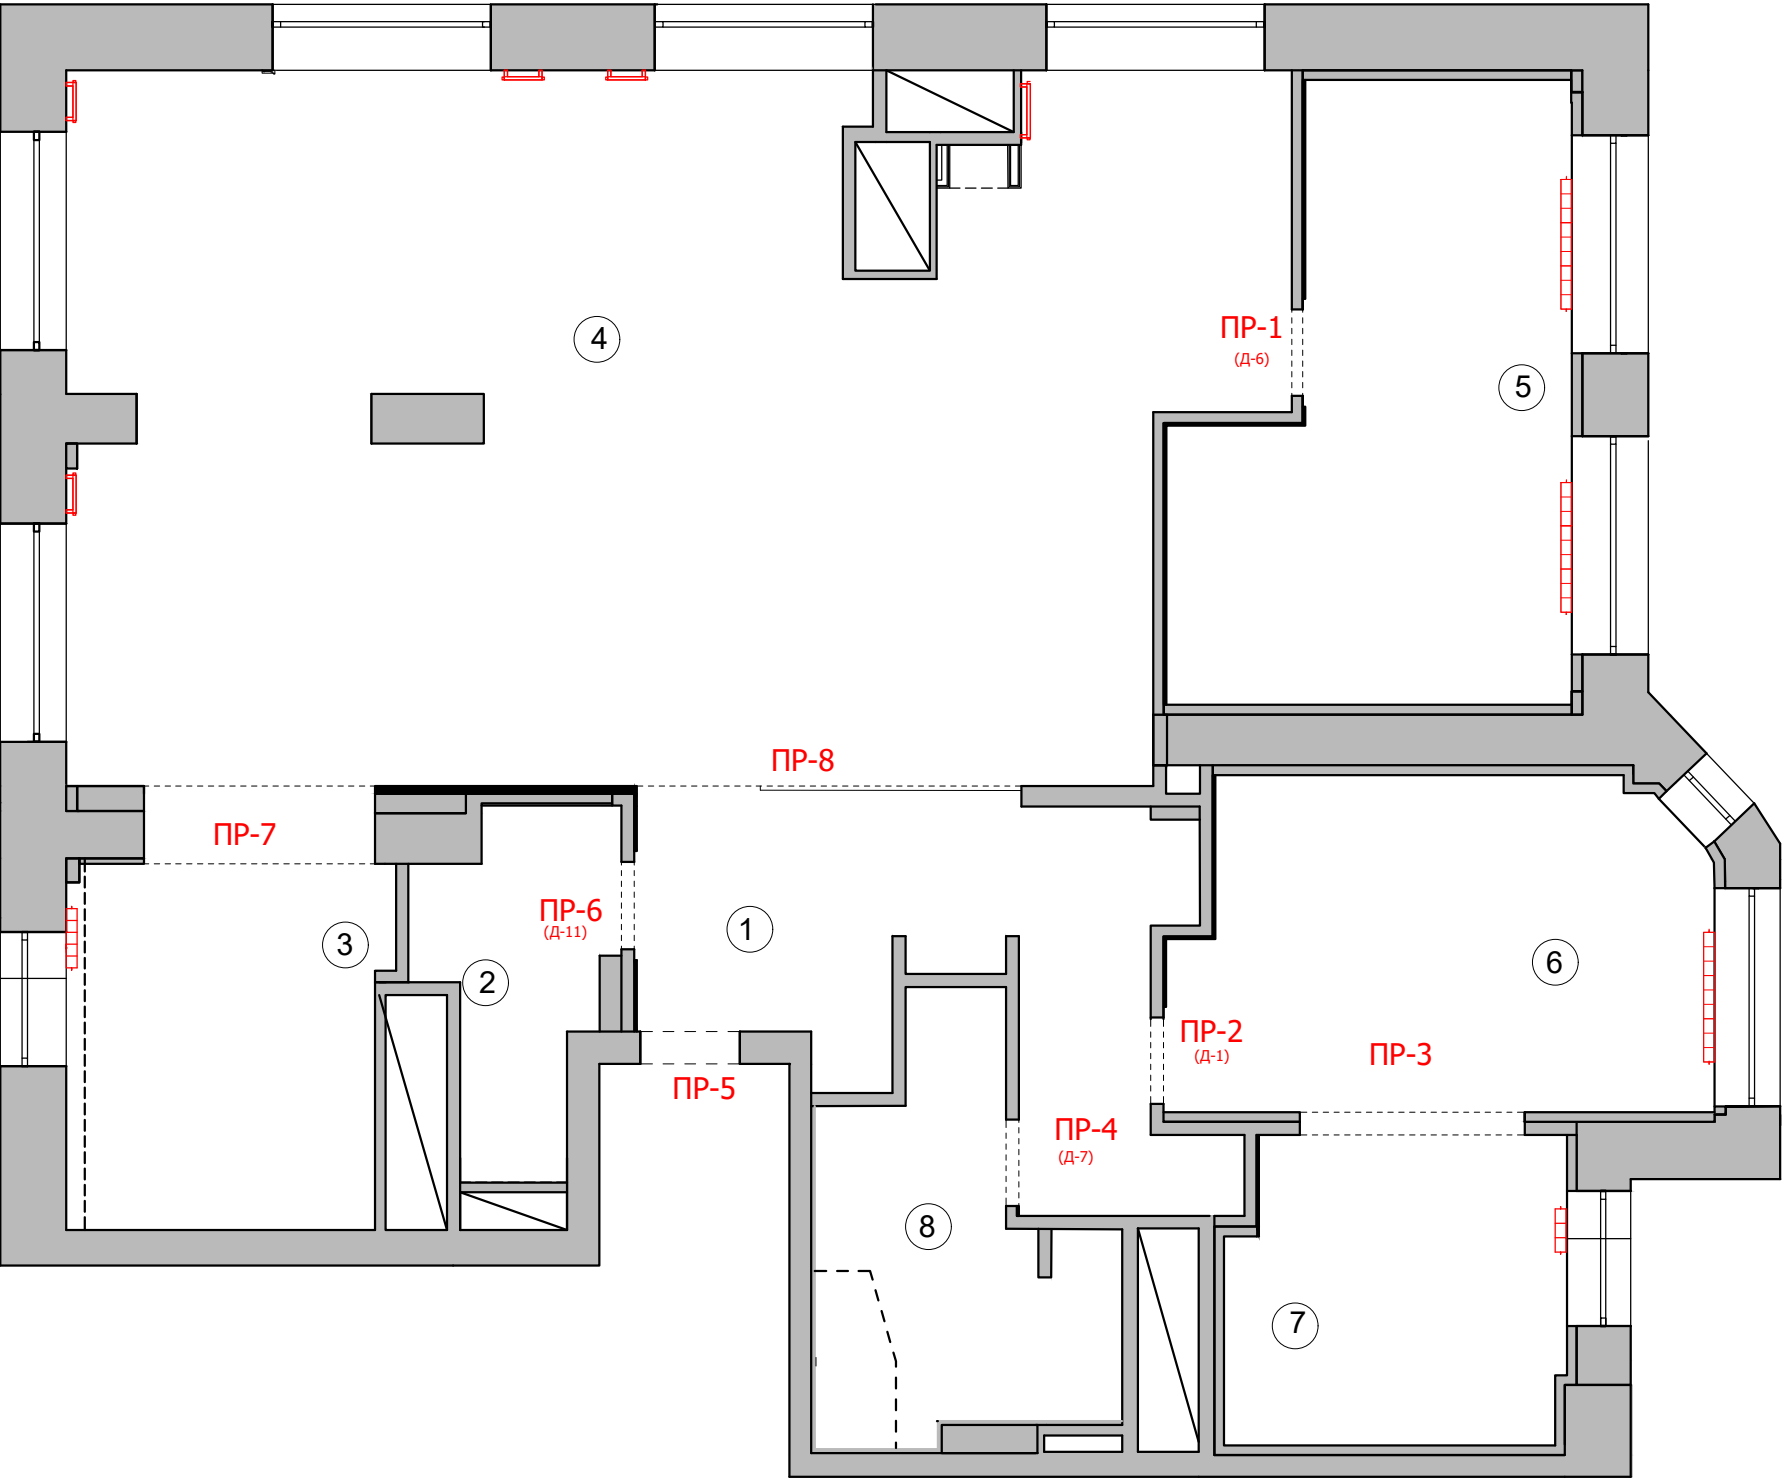

Экспликация помещений

| № | Помещение       | м²   |
|---|-----------------|------|
| 1 | Прихожая        | 13,8 |
| 2 | Санузел         | 4,5  |
| 3 | Кухня           | 10,9 |
| 4 | Гостиная        | 68,8 |
| 5 | Детская комната | 19,2 |
| 6 | Спальня         | 16,3 |
| 7 | Гардеробная     | 9,4  |
| 8 | Ванная комната  | 16,3 |

Итого: 159,2

Спецификация заполнения проемов

| № | Марка проема | Портал /Дверь<br>маркировка<br>согласно<br>плану<br>строителей | Вид двери | Тип откр. | Ширина<br>проема<br>(мм) | Высота<br>проема от<br>УЧП<br>(мм) | Толщина<br>стены (мм) | Примечание   |
|---|--------------|----------------------------------------------------------------|-----------|-----------|--------------------------|------------------------------------|-----------------------|---|
| 1 | ПР-1         | Д-6                                                            | 1         | П         | 800                      | 2570                               | 100                   | наличник сущ.+ каблук*с двух сторон<br>десюдепорт-гипс над<br>наличником со стороны гостиной                                                                               |
| 2 | ПР-2         | Д-1                                                            | 1         | Л         | 800                      | 2570                               | 100                   | наличник сущ.+ каблук*с двух сторон   |
| 3 | ПР-3         | ПЛ                                                             |           | Л         | 2084                     | 2570                               | 210                   | наличник гипс+ молдинги-гипс в<br>проеме+десюдепорт-гипс над наличником с<br>двух сторон<br>каблук*с двух сторон +декор. элемент на<br>глубину проема (см.чертежи)         |
| 4 | ПР-4         | Д-7                                                            | 1         | Л         | 800                      | 2570                               | 120                   | наличник сущ.+ каблук*<br>со стороны коридора   |
| 5 | ПР-5         | Д-1                                                            | 1         | П         | сущ.                     | сущ.                               | сущ.                  | десюдепорт-гипс над наличником<br>наличник сущ.+ каблук*<br>со стороны коридора                                                                                            |
| 6 | ПР-6         | Д-11                                                           | 1         | Л         | 800                      | 2570                               | 120                   | наличник сущ.+ каблук*с двух сторон   |
| 7 | ПР-7         | ПЛ                                                             |           |           | 2140                     | 2570                               | 720                   | наличник гипс+ молдинги-гипс в<br>проеме+десюдепорт-гипс над наличником с<br>со стороны гостиной<br>каблук*с двух сторон +декор. элемент на<br>глубину проема (см.чертежи) |
| 8 | ПР-8         | ПЛ                                                             | 1         |           | 3562                     | 3100                               | 190                   | проем с декоративной металлической<br>перегородкой   |

Примечание: Д - дверь ПЛ-портал  
П - правое открывание Л-левое открывание  
Коробка, полотно двери и наличники для дверей существующие.  
\* каблук-дерево -декоративный элемент под наличником