


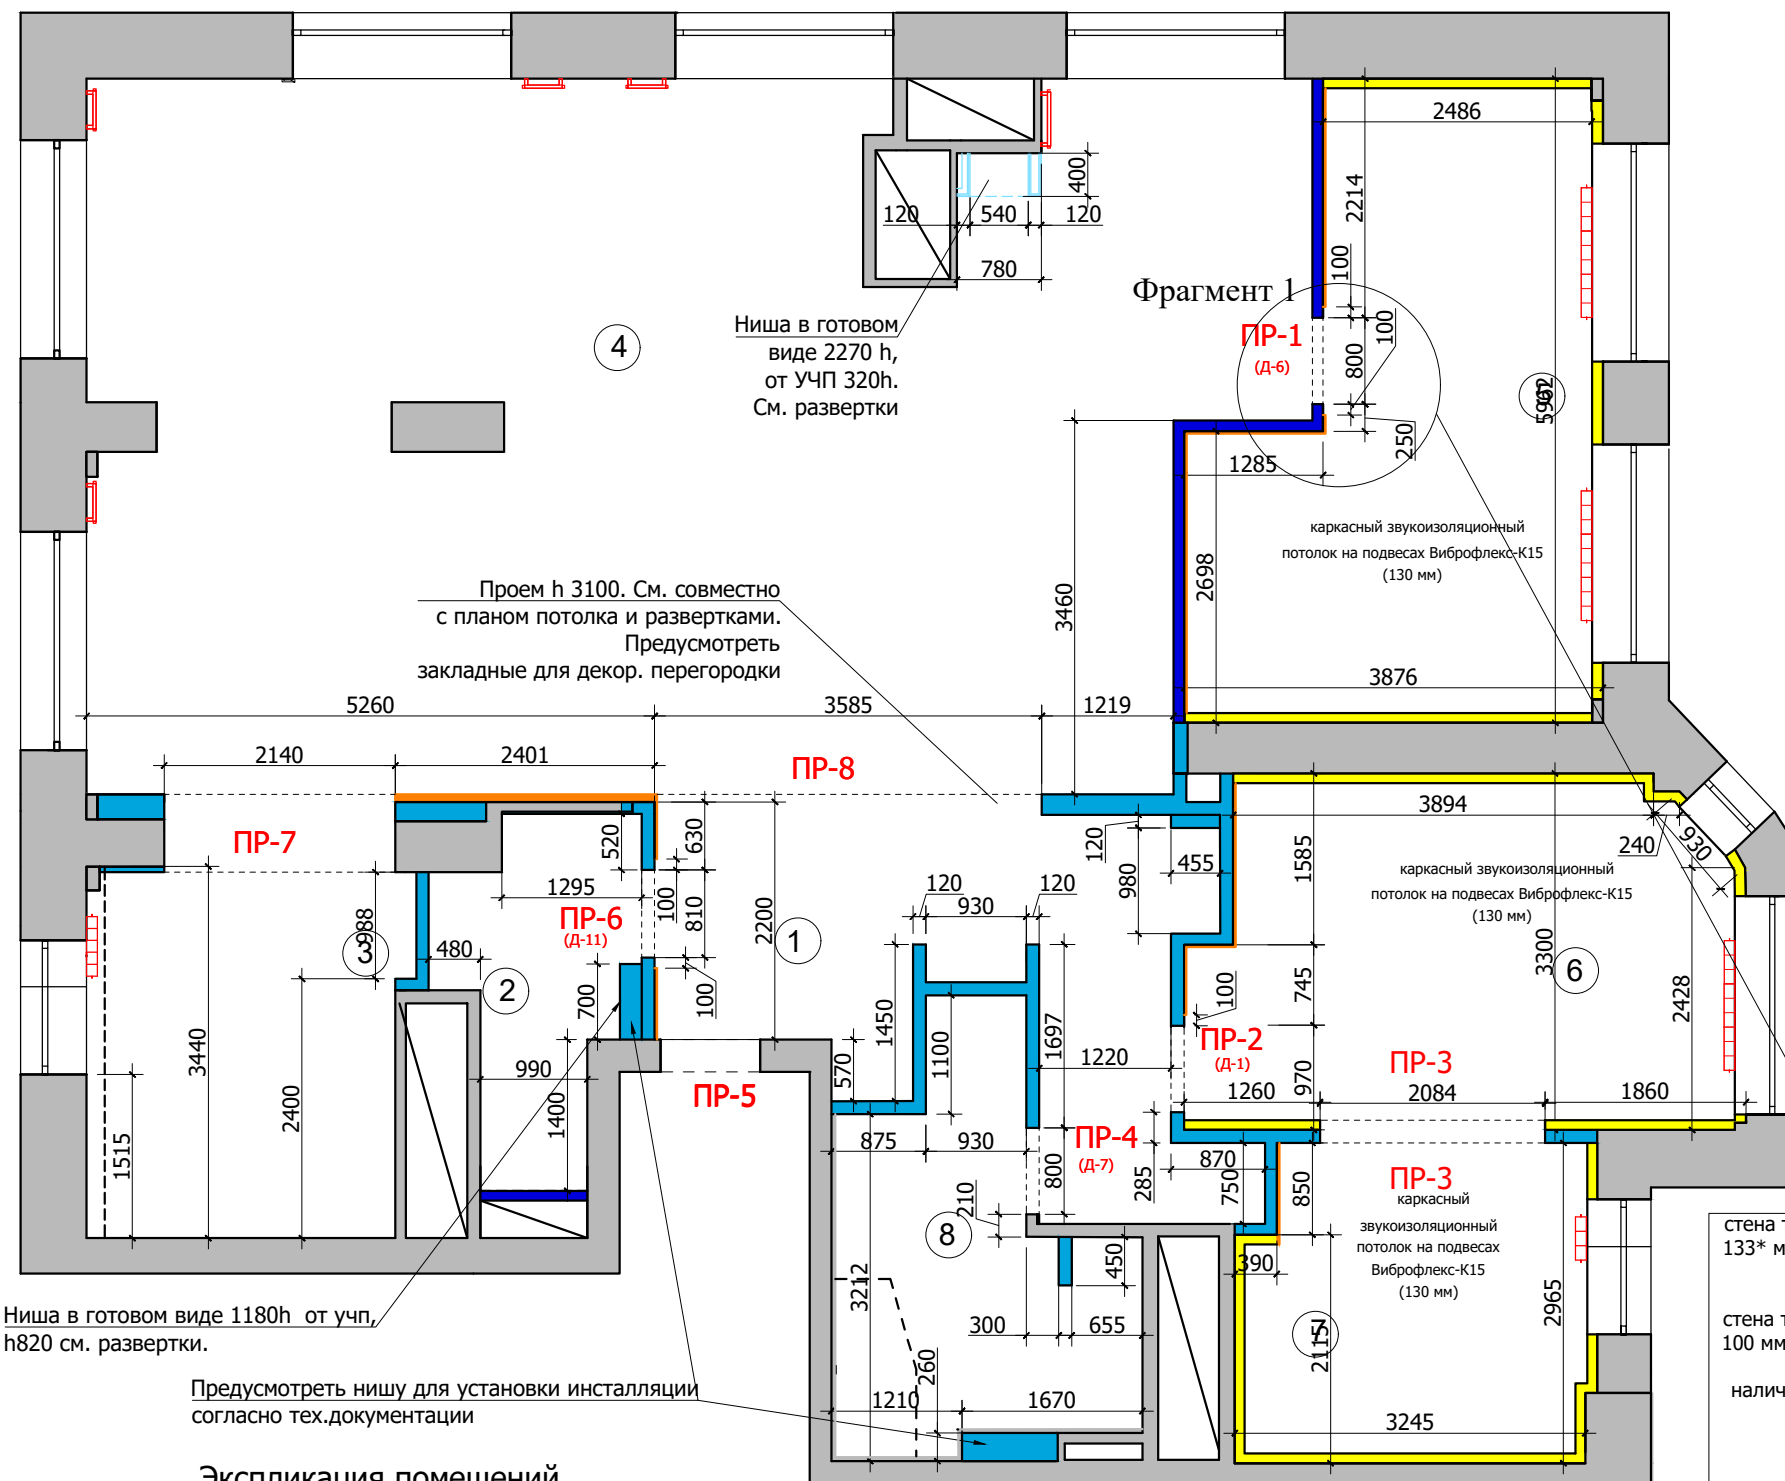

Условные обозначения:
возводимые перегородки с учетом штукатурки 120 мм
возводимые перегородки с учетом штукатурки 100 мм
ГКЛ

Примечание:
высота проемов 2570 h от У.Ч.П. кроме ПР-5.
ПР-5 высота существующая.
ПР-8 высота 3100 (см. план потолков и развертки)
(Д-1,Д-6,Д-7,Д-11 предполагаемое расположение существующих дверей согласно спецификации)

Привязки стен даны с учетом штукатурки 10 мм.

Стены

- звукоизоляционная панель соноплат Комби (22 мм) + Акустик Гипс (12,5мм)
- звукоизоляционная панель саундлайн-ПГП Супер (23 мм)
- звукоизоляционная каркасная облицовка (90 мм)

Примечание:
Звукоизоляция не должна доходить до проемов (ПР-1,2,6,) на 100 мм. См. Фрагмент 1

Потолок

В помещениях №5,6,7 предусмотреть каркасный звукоизоляционный потолок на подвесах Виброфлекс-К15 (130 мм)



Ниша в готовом виде 1180h от учп, h820 см. развертки.

Предусмотреть нишу для установки инсталляции согласно тех.документации

Экспликация помещений

№	Помещение	м²
1	Прихожая	13,8
2	Санузел	4,5
3	Кухня	10,9
4	Гостиная	68,8
5	Детская комната	19,2
6	Спальня	16,3
7	Гардеробная	9,4
8	Ванная комната	16,3

Итого: 159,2

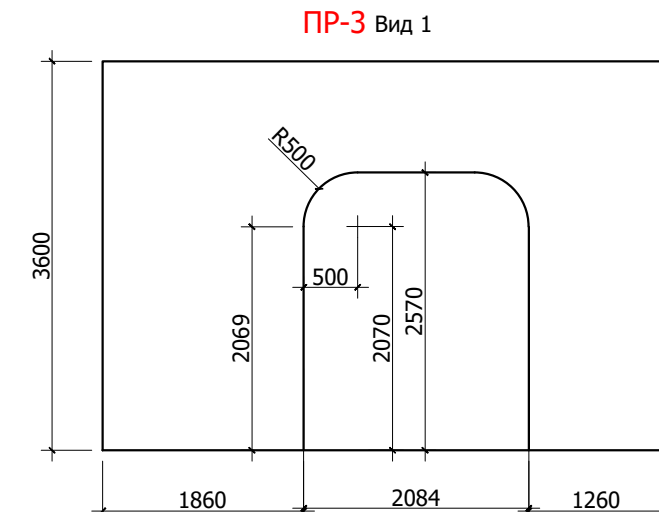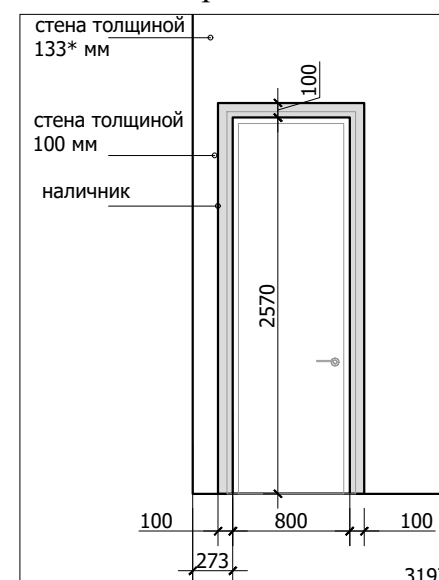

Lavka-design
дизайн бюро

План возводимых перегородок
с размещением звукоизоляционных
панелей

М 1:70