



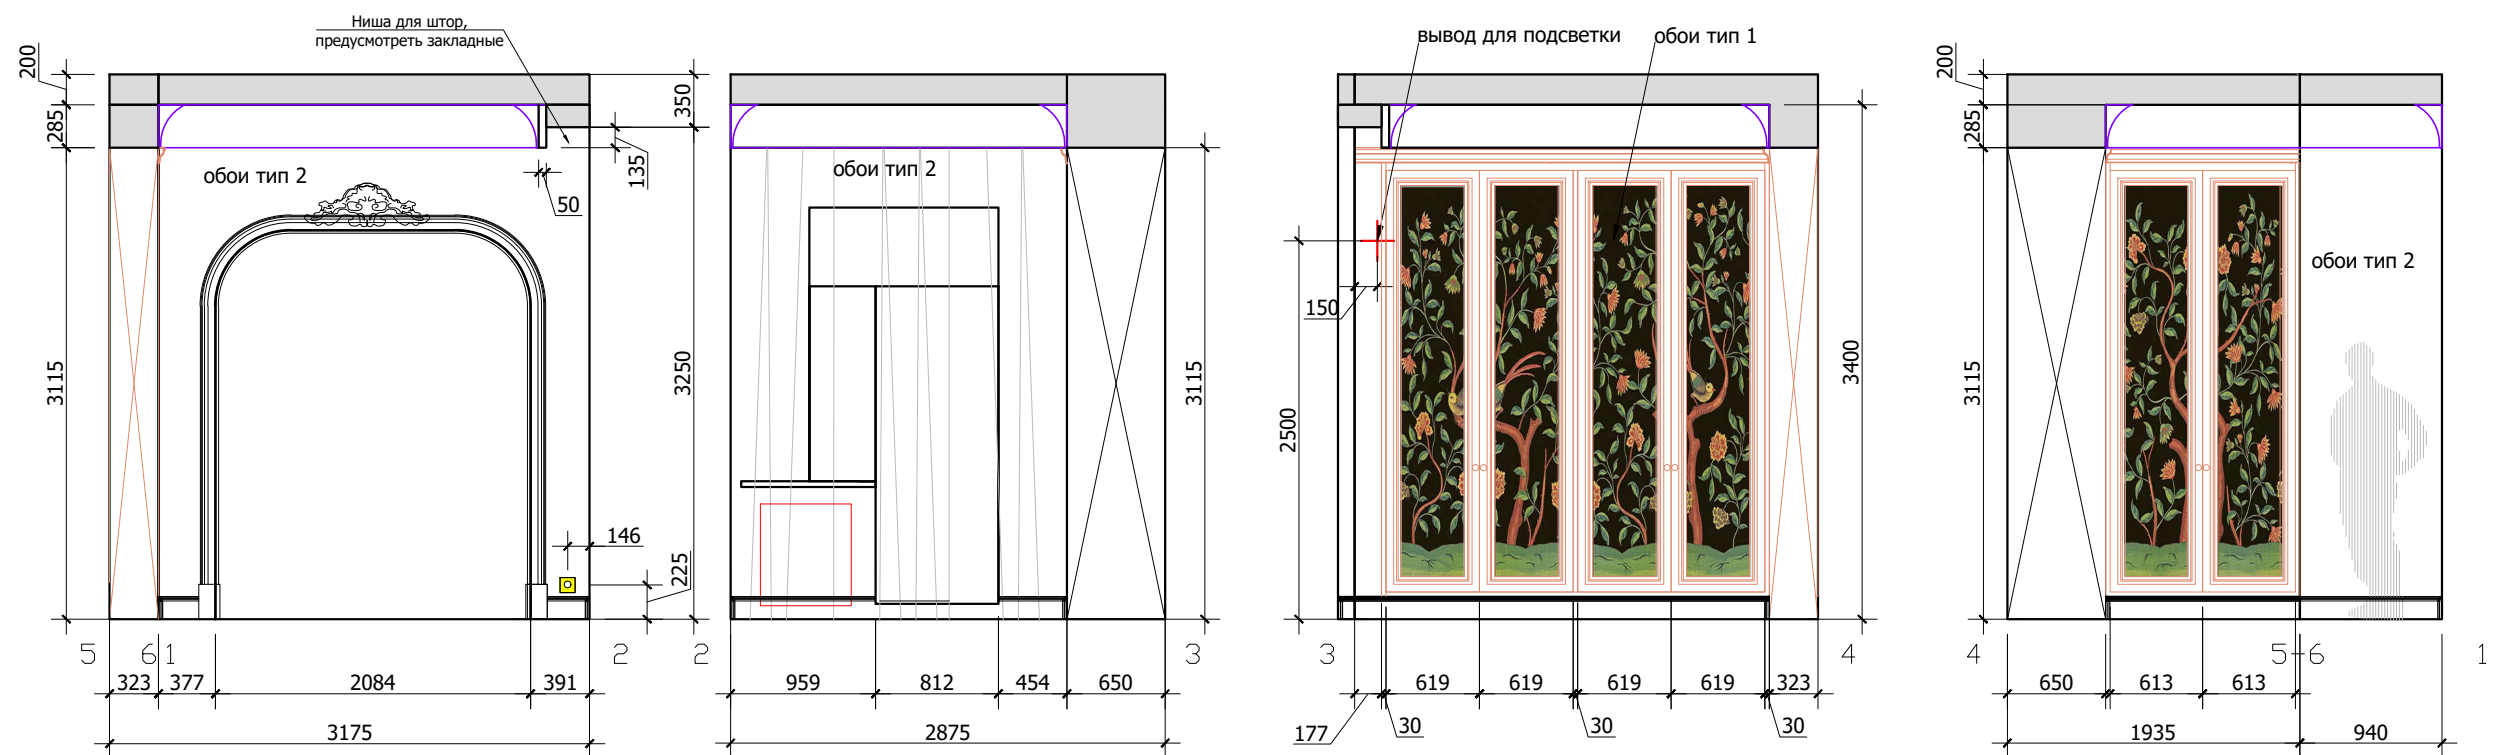

План расстановки мебели

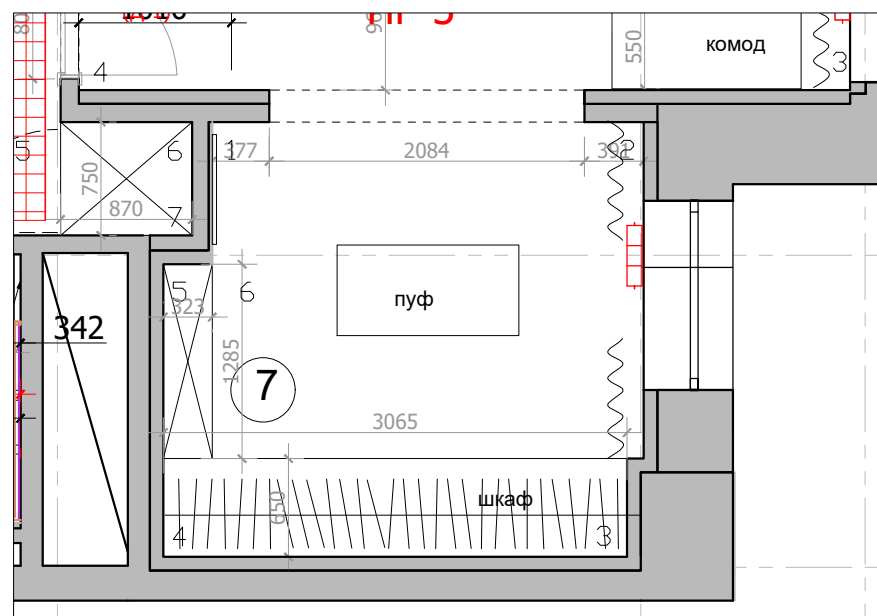

Условные обозначения:

- INT Интернет розетка.
- TEL Телефонная розетка
- TV Телевизионная розетка
- Выключатель 1-х клавишный
- Выключатель 2-х клавишный
- Силовая розетка
- Розетка для техники. Мощность согласно тех.картам оборудования
- Пульт кондиционера
- Вывод электрический

Условные обозначения:

- Обои тип 1
- Обои тип 2
- мебель по индивидуальным размерам