


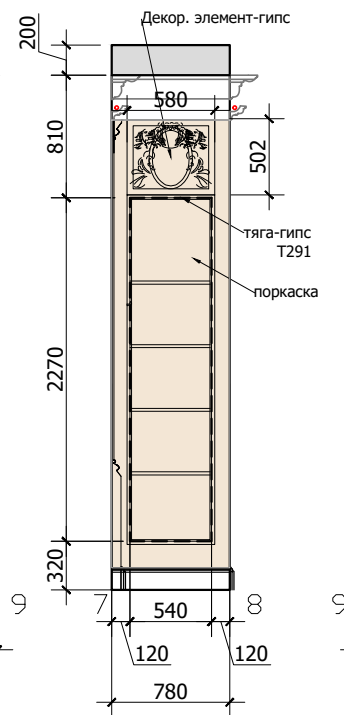
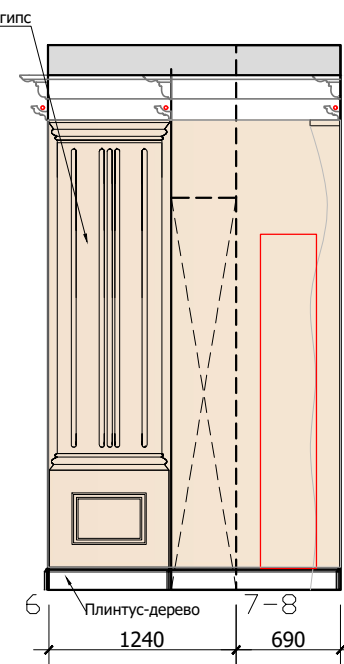
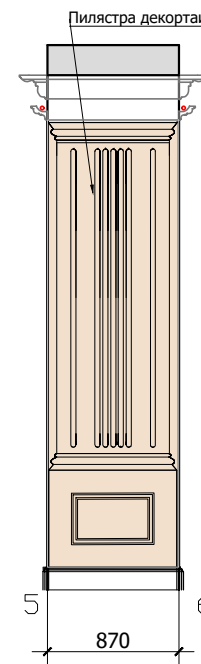


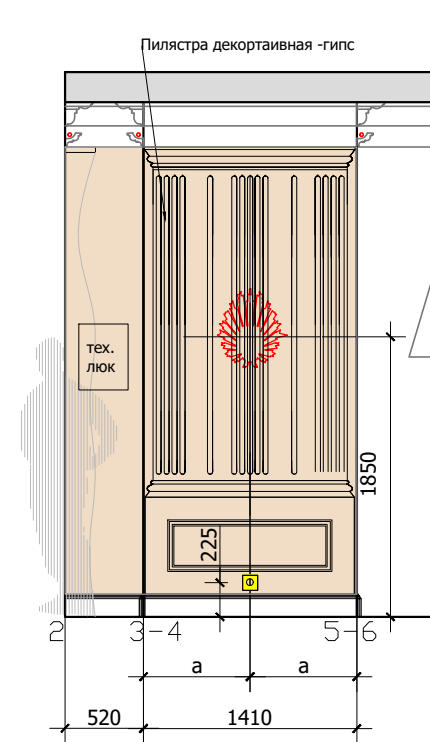

План гостиной 1:100

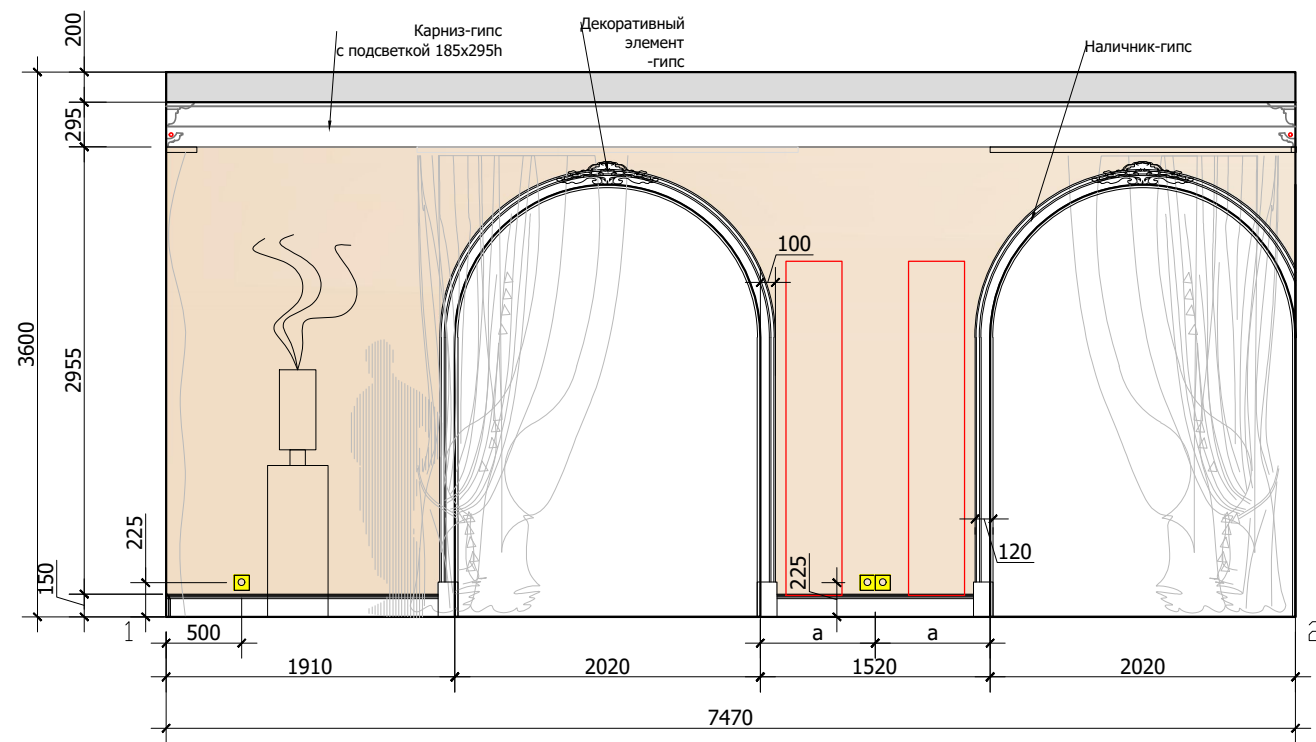

Условные обозначения:

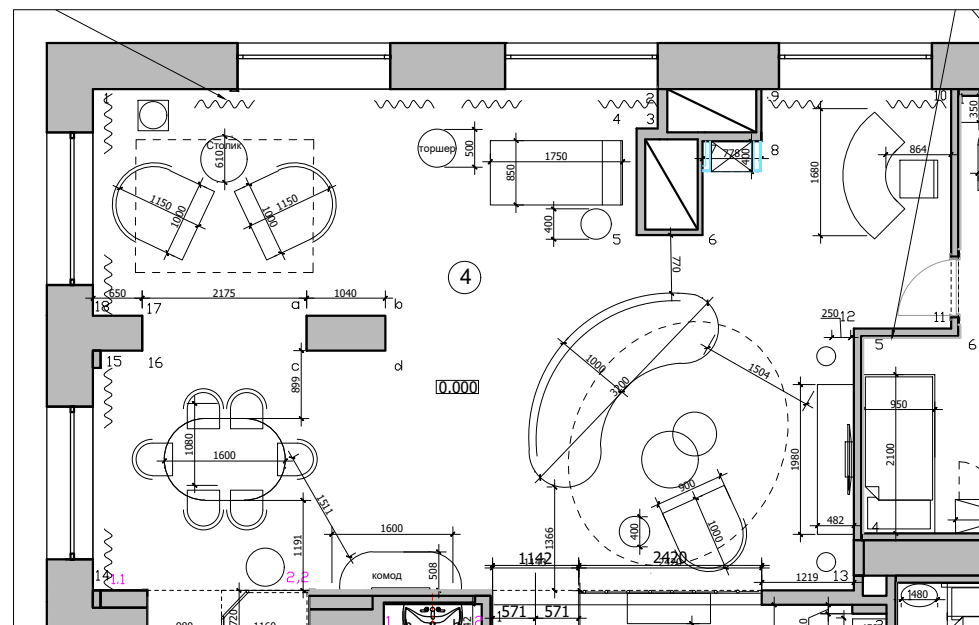

INT

TEL

TV

TV

TV

TV

TV

TV

TV

TV

TV

TV

TV

TV

TV

Интернет розетка.

Телефонная розетка

Телевизионная розетка

Выключатель 1-х клавишный

Выключатель 2-х клавишный

Силовая розетка

Розетка для техники.

Мощность согласно тех.картам оборудования

Пульт кондиционера


Вывод электрический

Вывод электрический

Вывод электрический

Вывод электрический

Вывод электрический

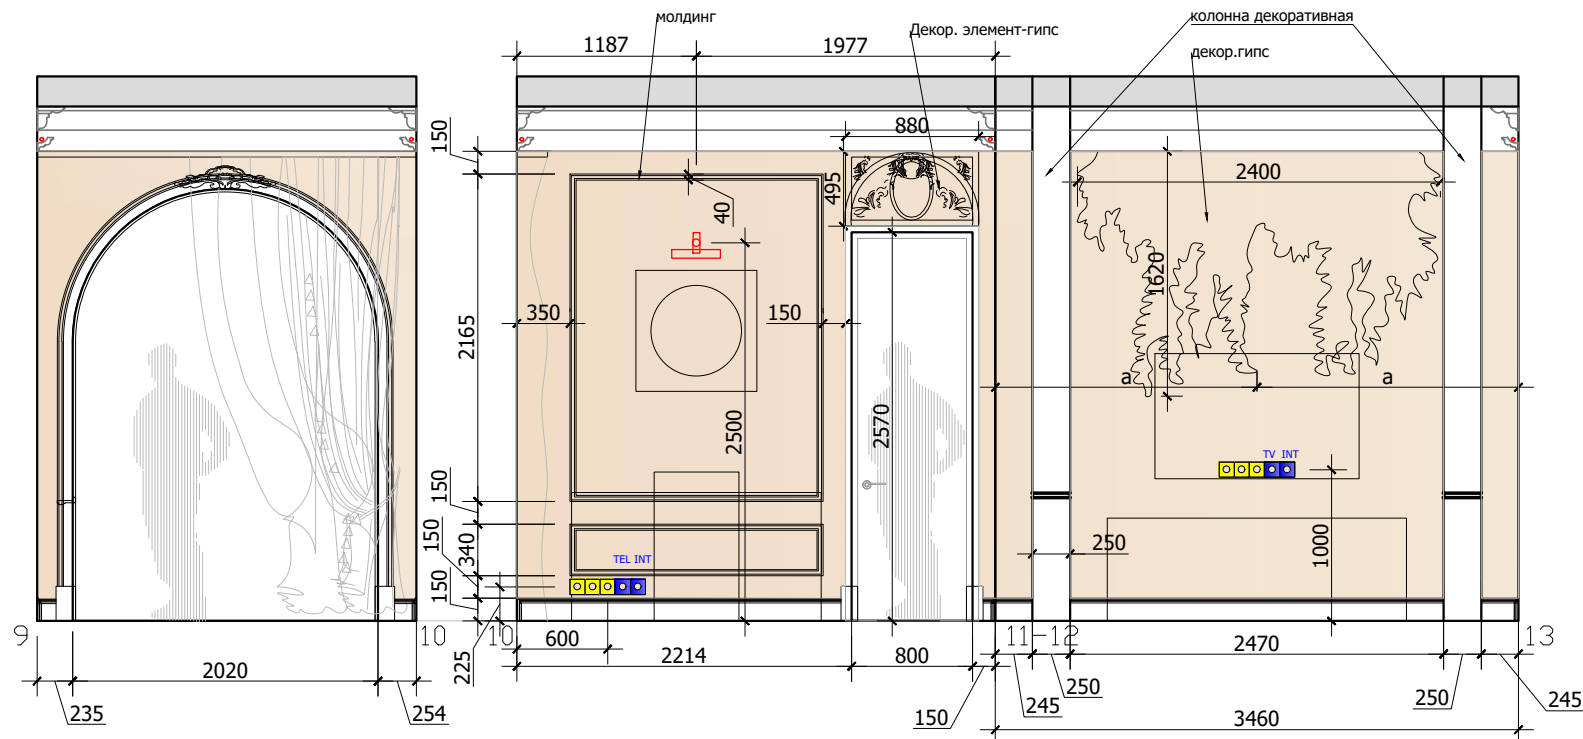

Lavka-design
дизайн бюро

Развертки гостиной
лист 1

М 1:50