



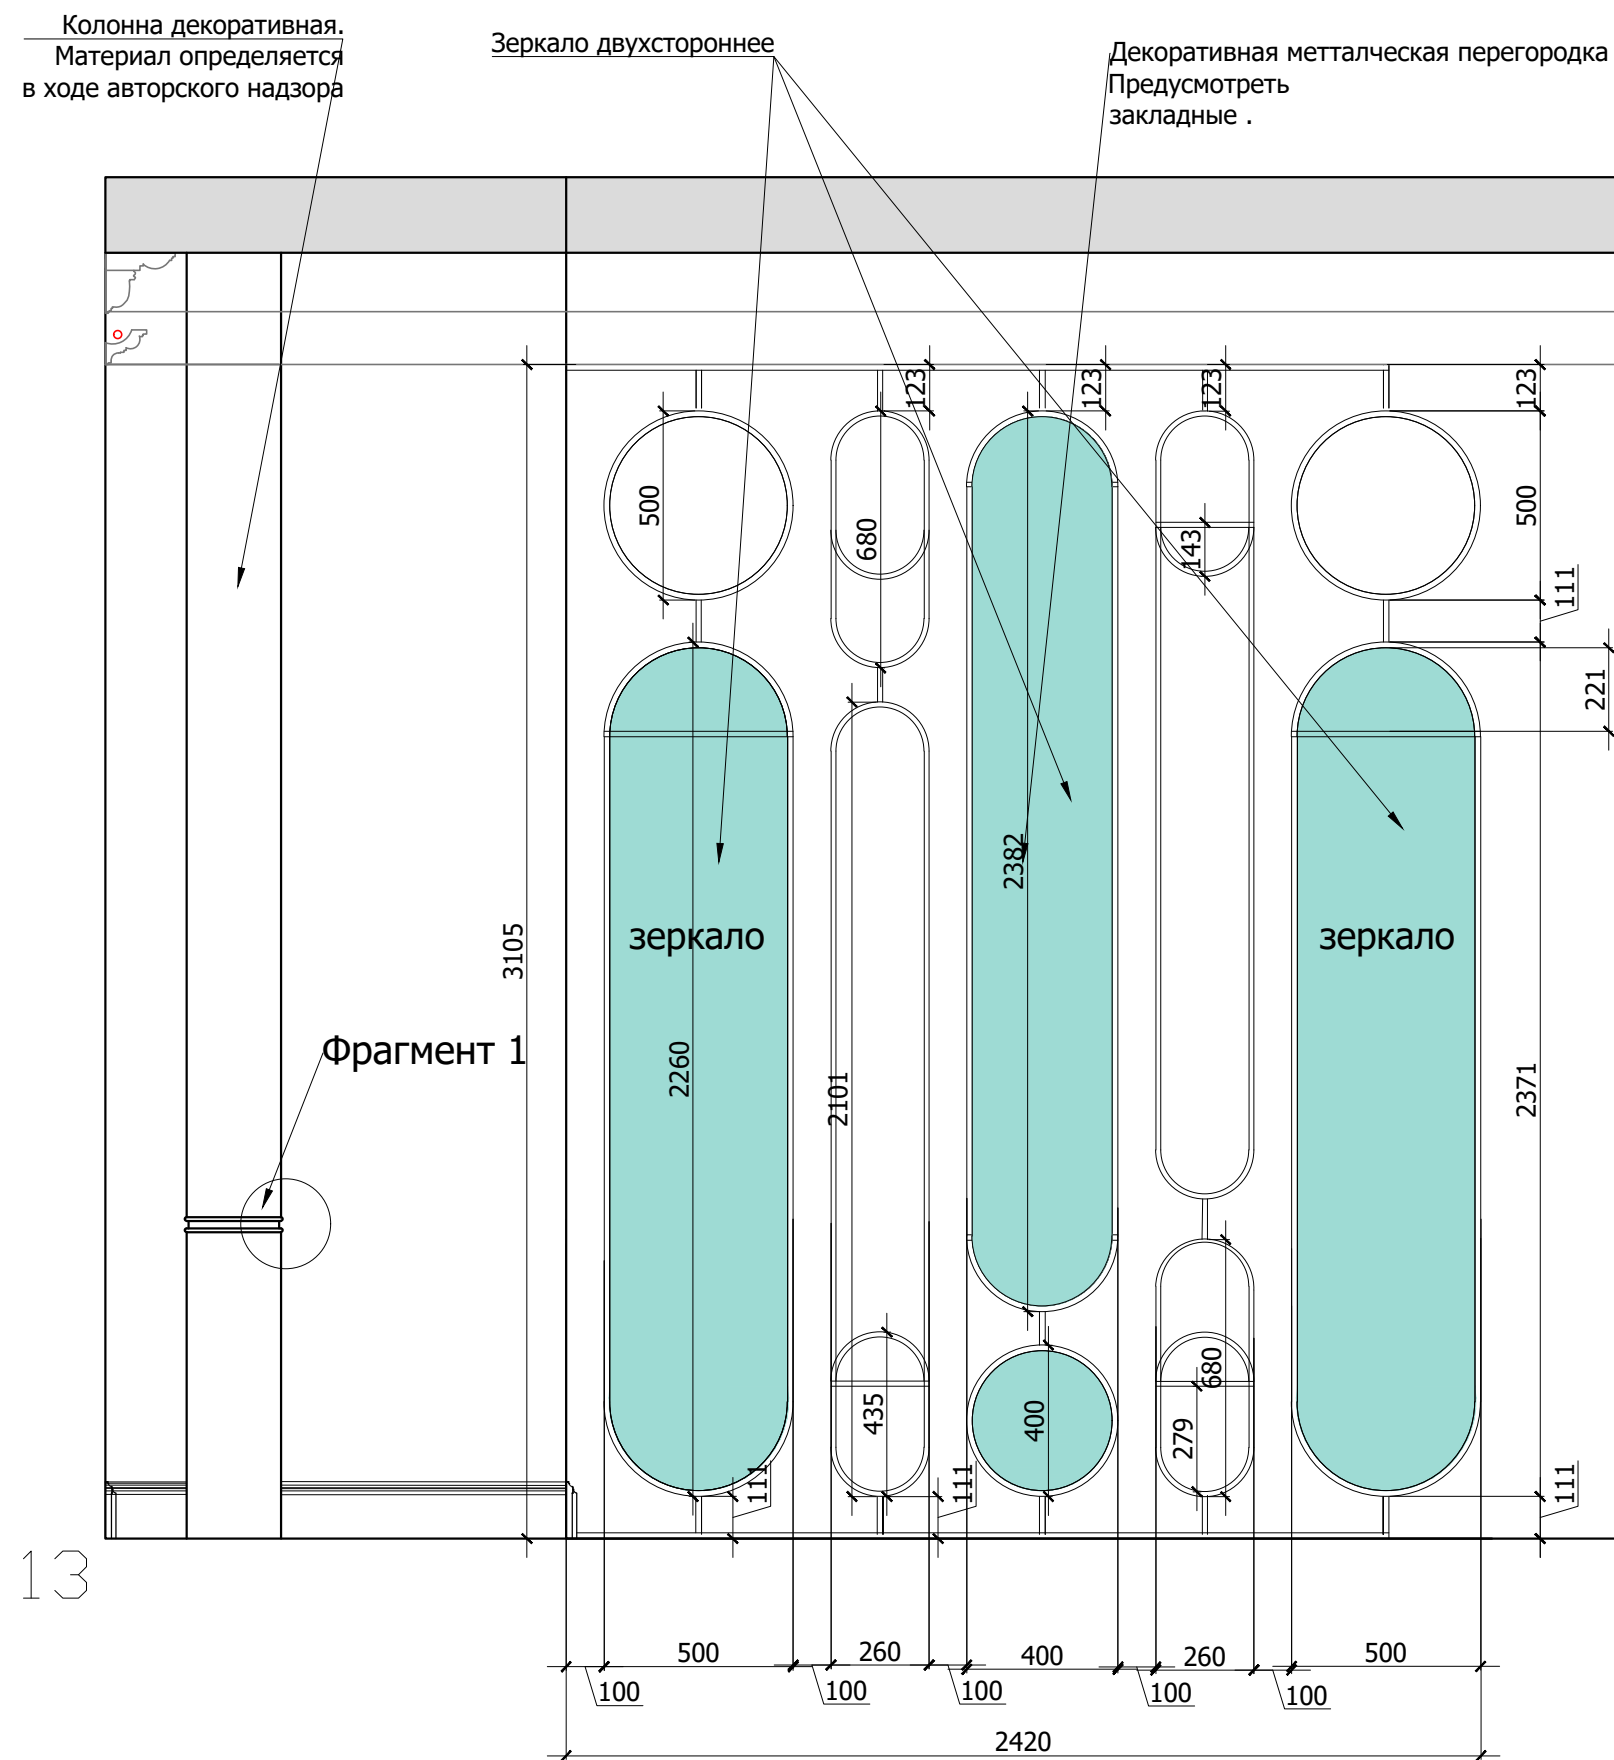

Эскиз

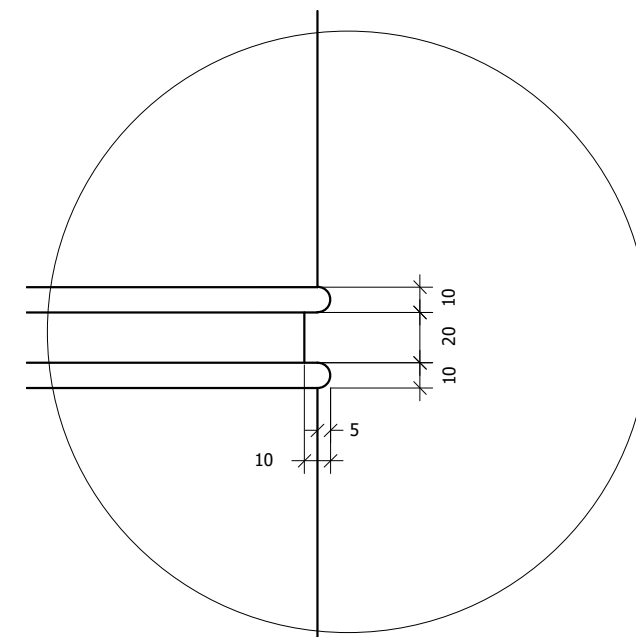

Фрагмент 1



Lavka-design
дизайн бюро

Развертки гостиной.
Декоративная перегородка
лист 3.

М 1:20