



Разрез 1-1. М 1:20

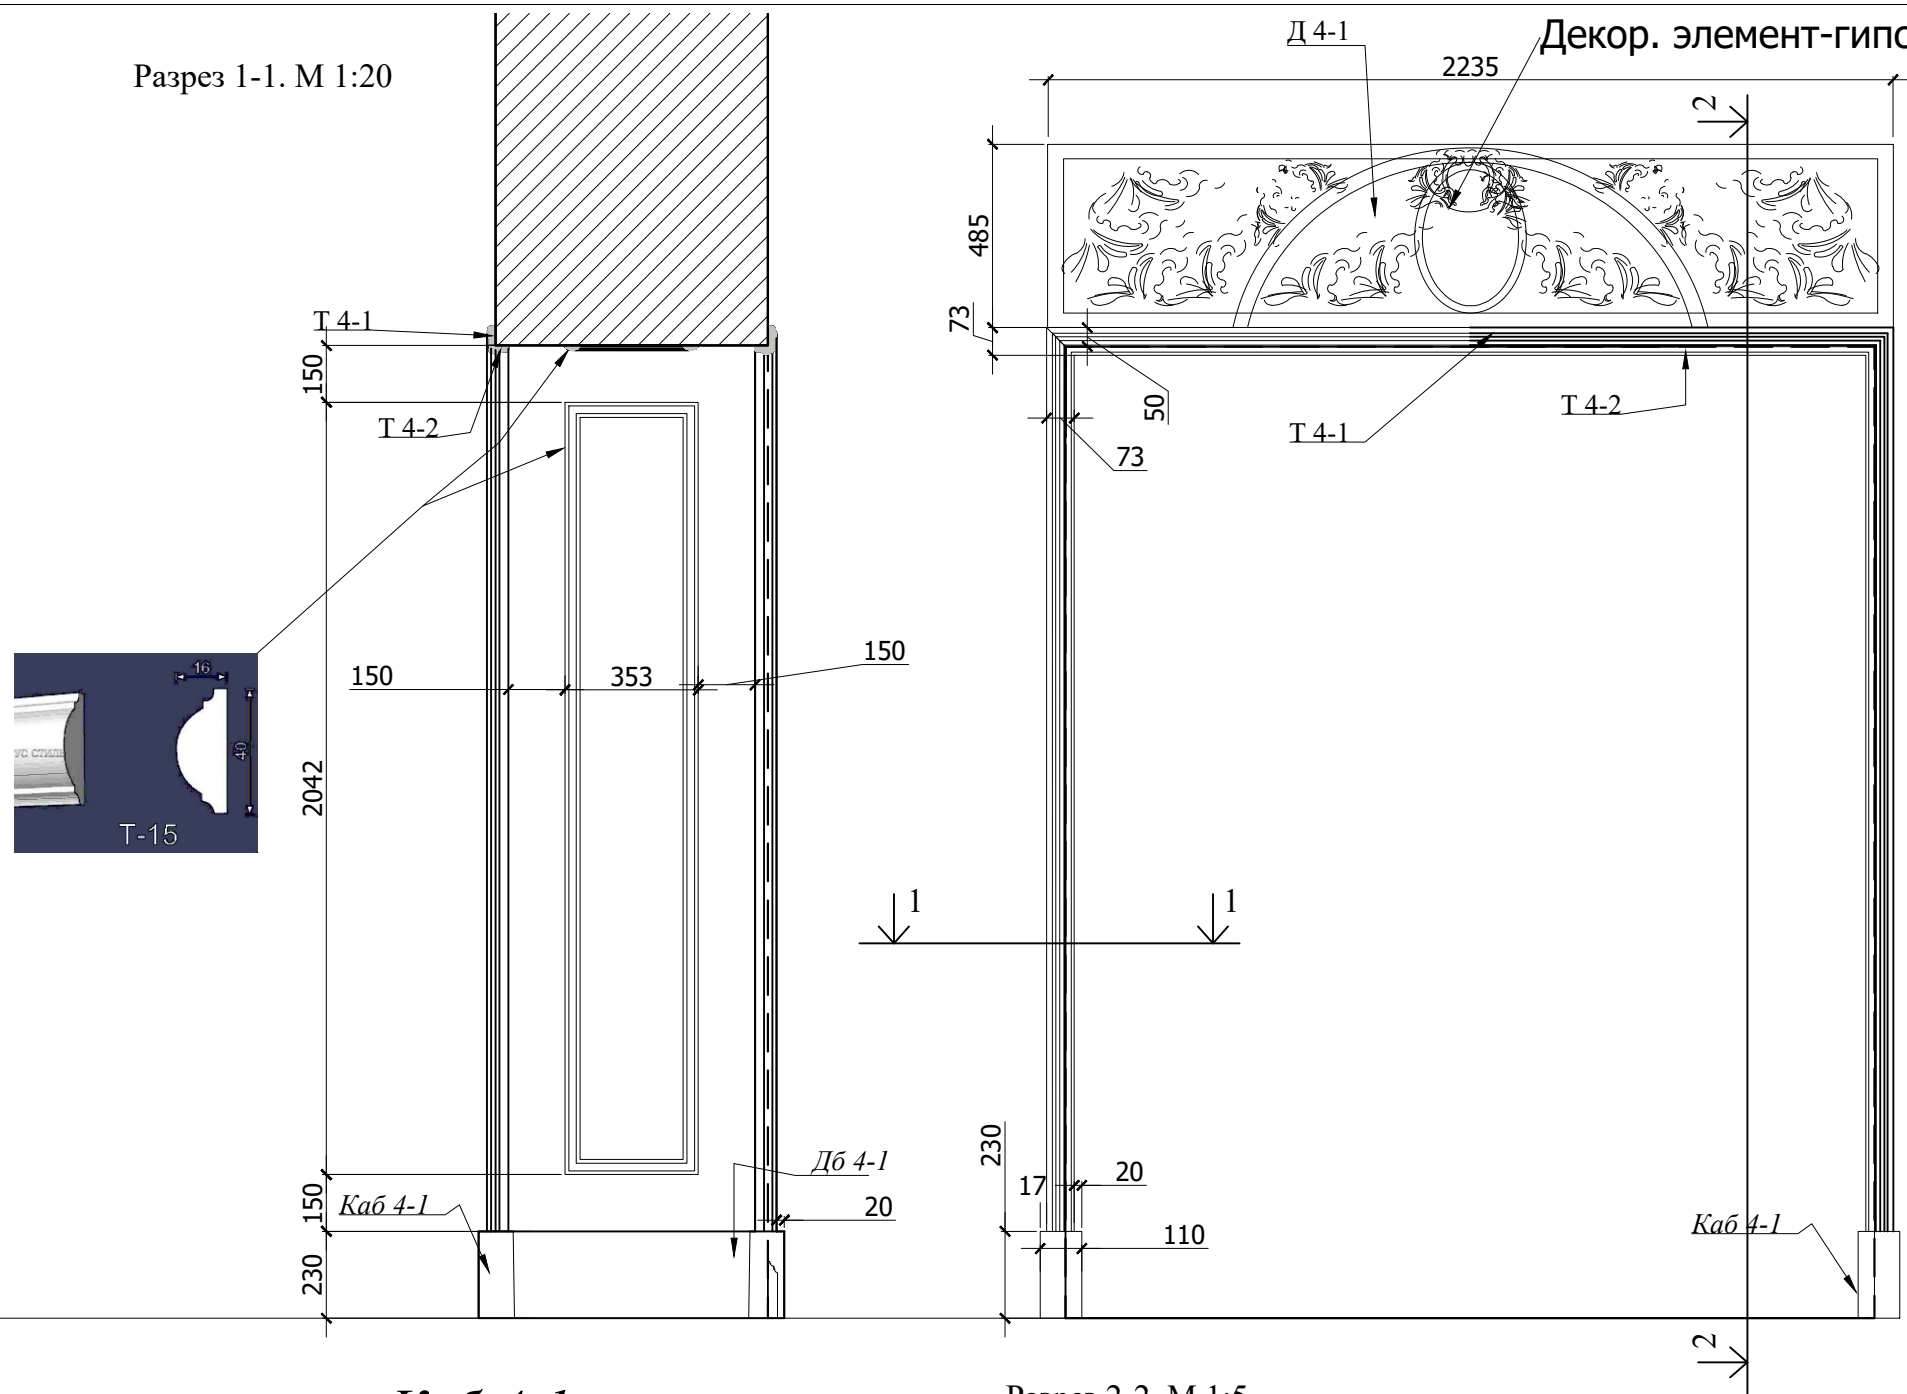

ПР-7. М 1:20

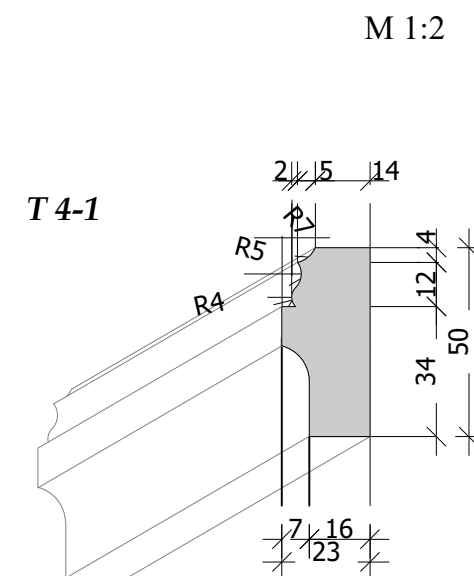


Каб 4-1

Дб 4-1

Т 15

Разрез 2-2. М 1:5

Т 4-2

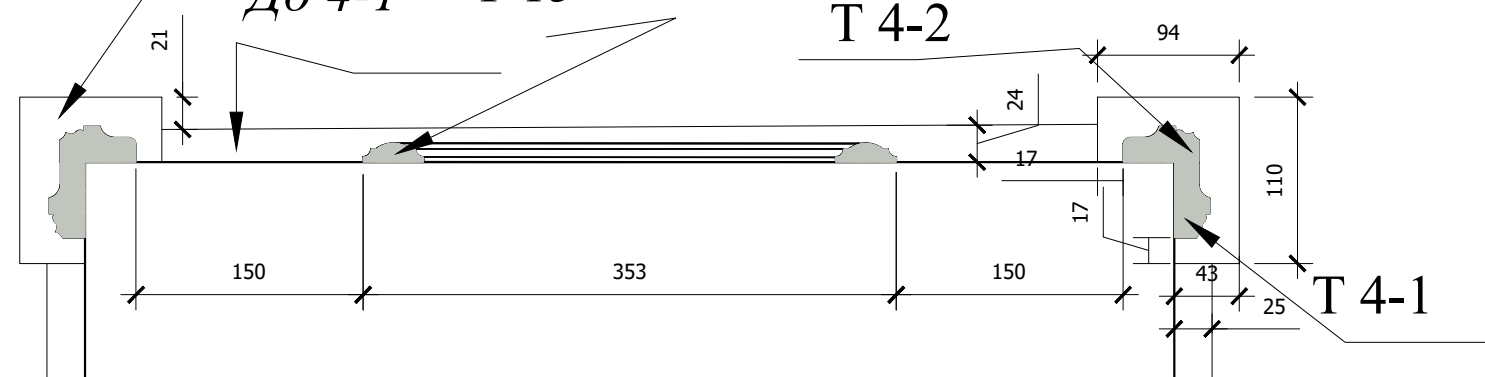

Lavka-design
дизайн бюро

Развертки гостиной.
Проем ПР-7 лист 5.

М 1:50