

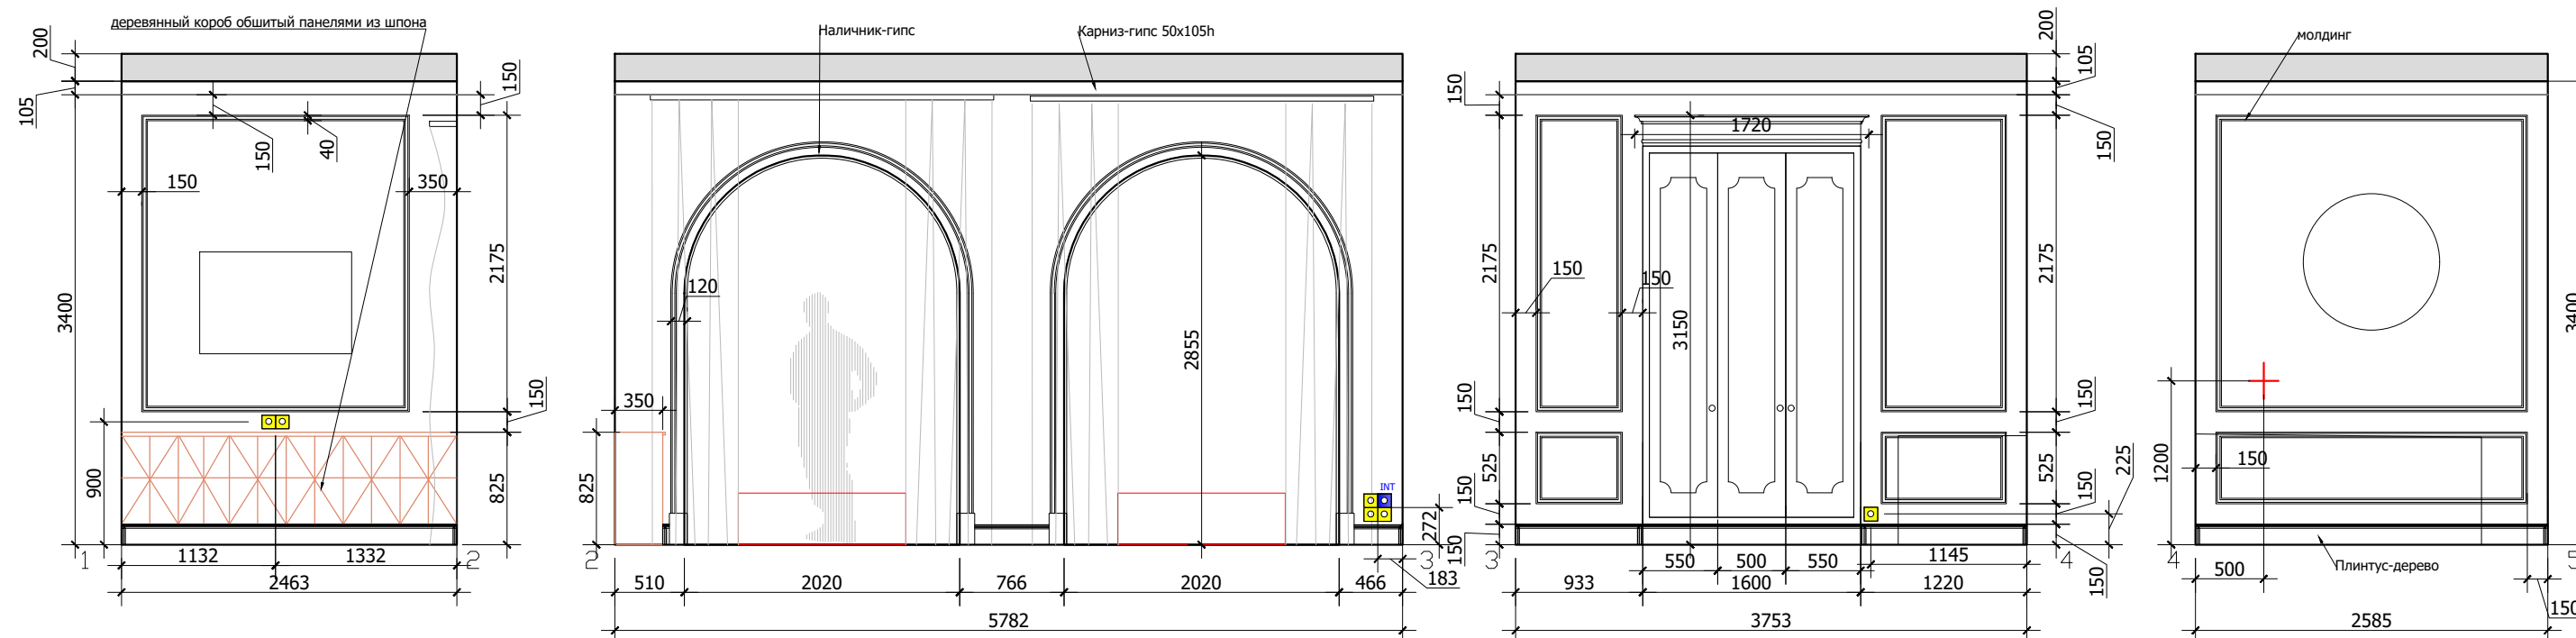


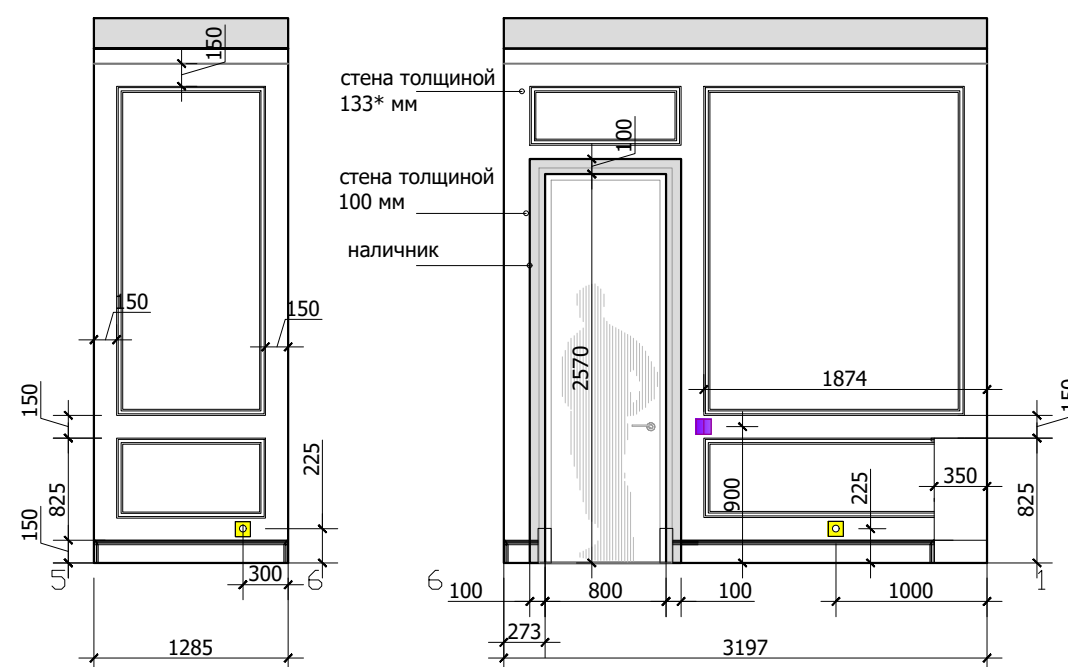


План расстановки мебели. М 1:50

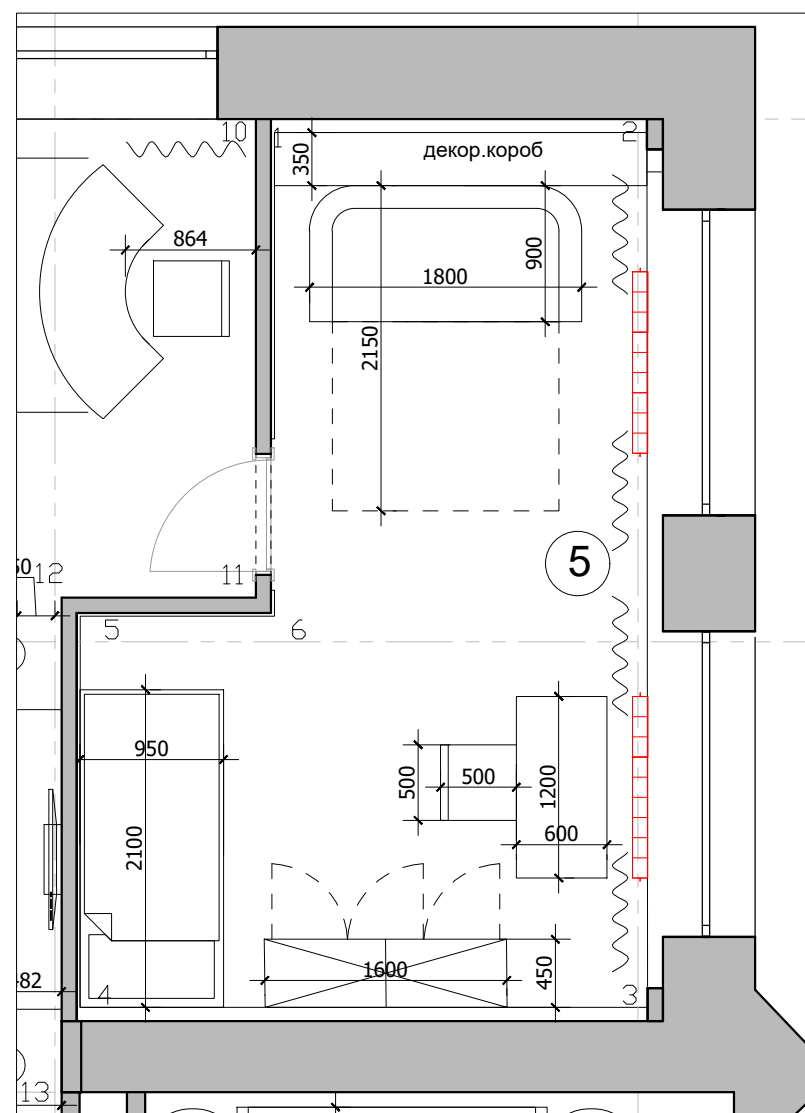

Условные обозначения:

□ покраска. Тип 1

— мебель по индивидуальным размерам

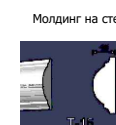

INT

TEL

TV

□

□

□

□

□

□

□

□

+

Интернет розетка.

Телефонная розетка

Телевизионная розетка

Выключатель 1-х клавишный

Выключатель 2-х клавишный

Силовая розетка

Розетка для техники. Мощность согласно тех.картам оборудования

Пульт кондиционера

Вывод электрический

Lavka-design
дизайн бюро

Развертки детской, помещение №5

М 1:50