




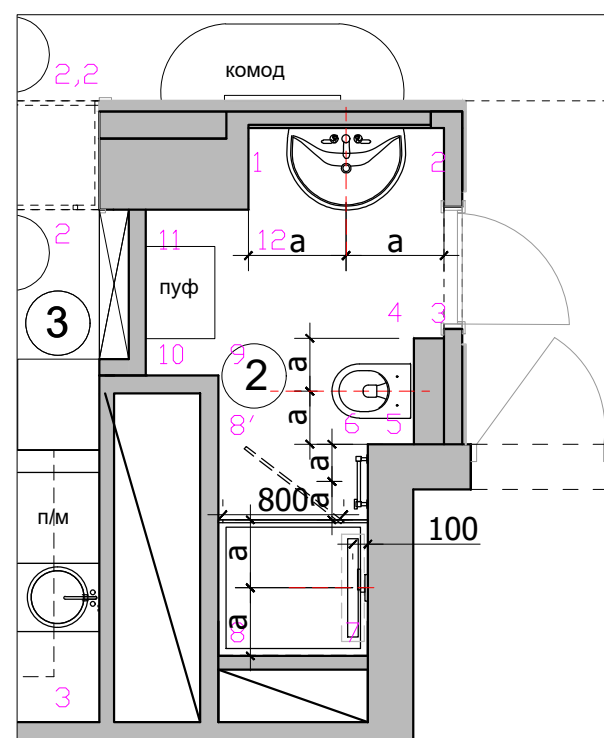

Условные обозначения

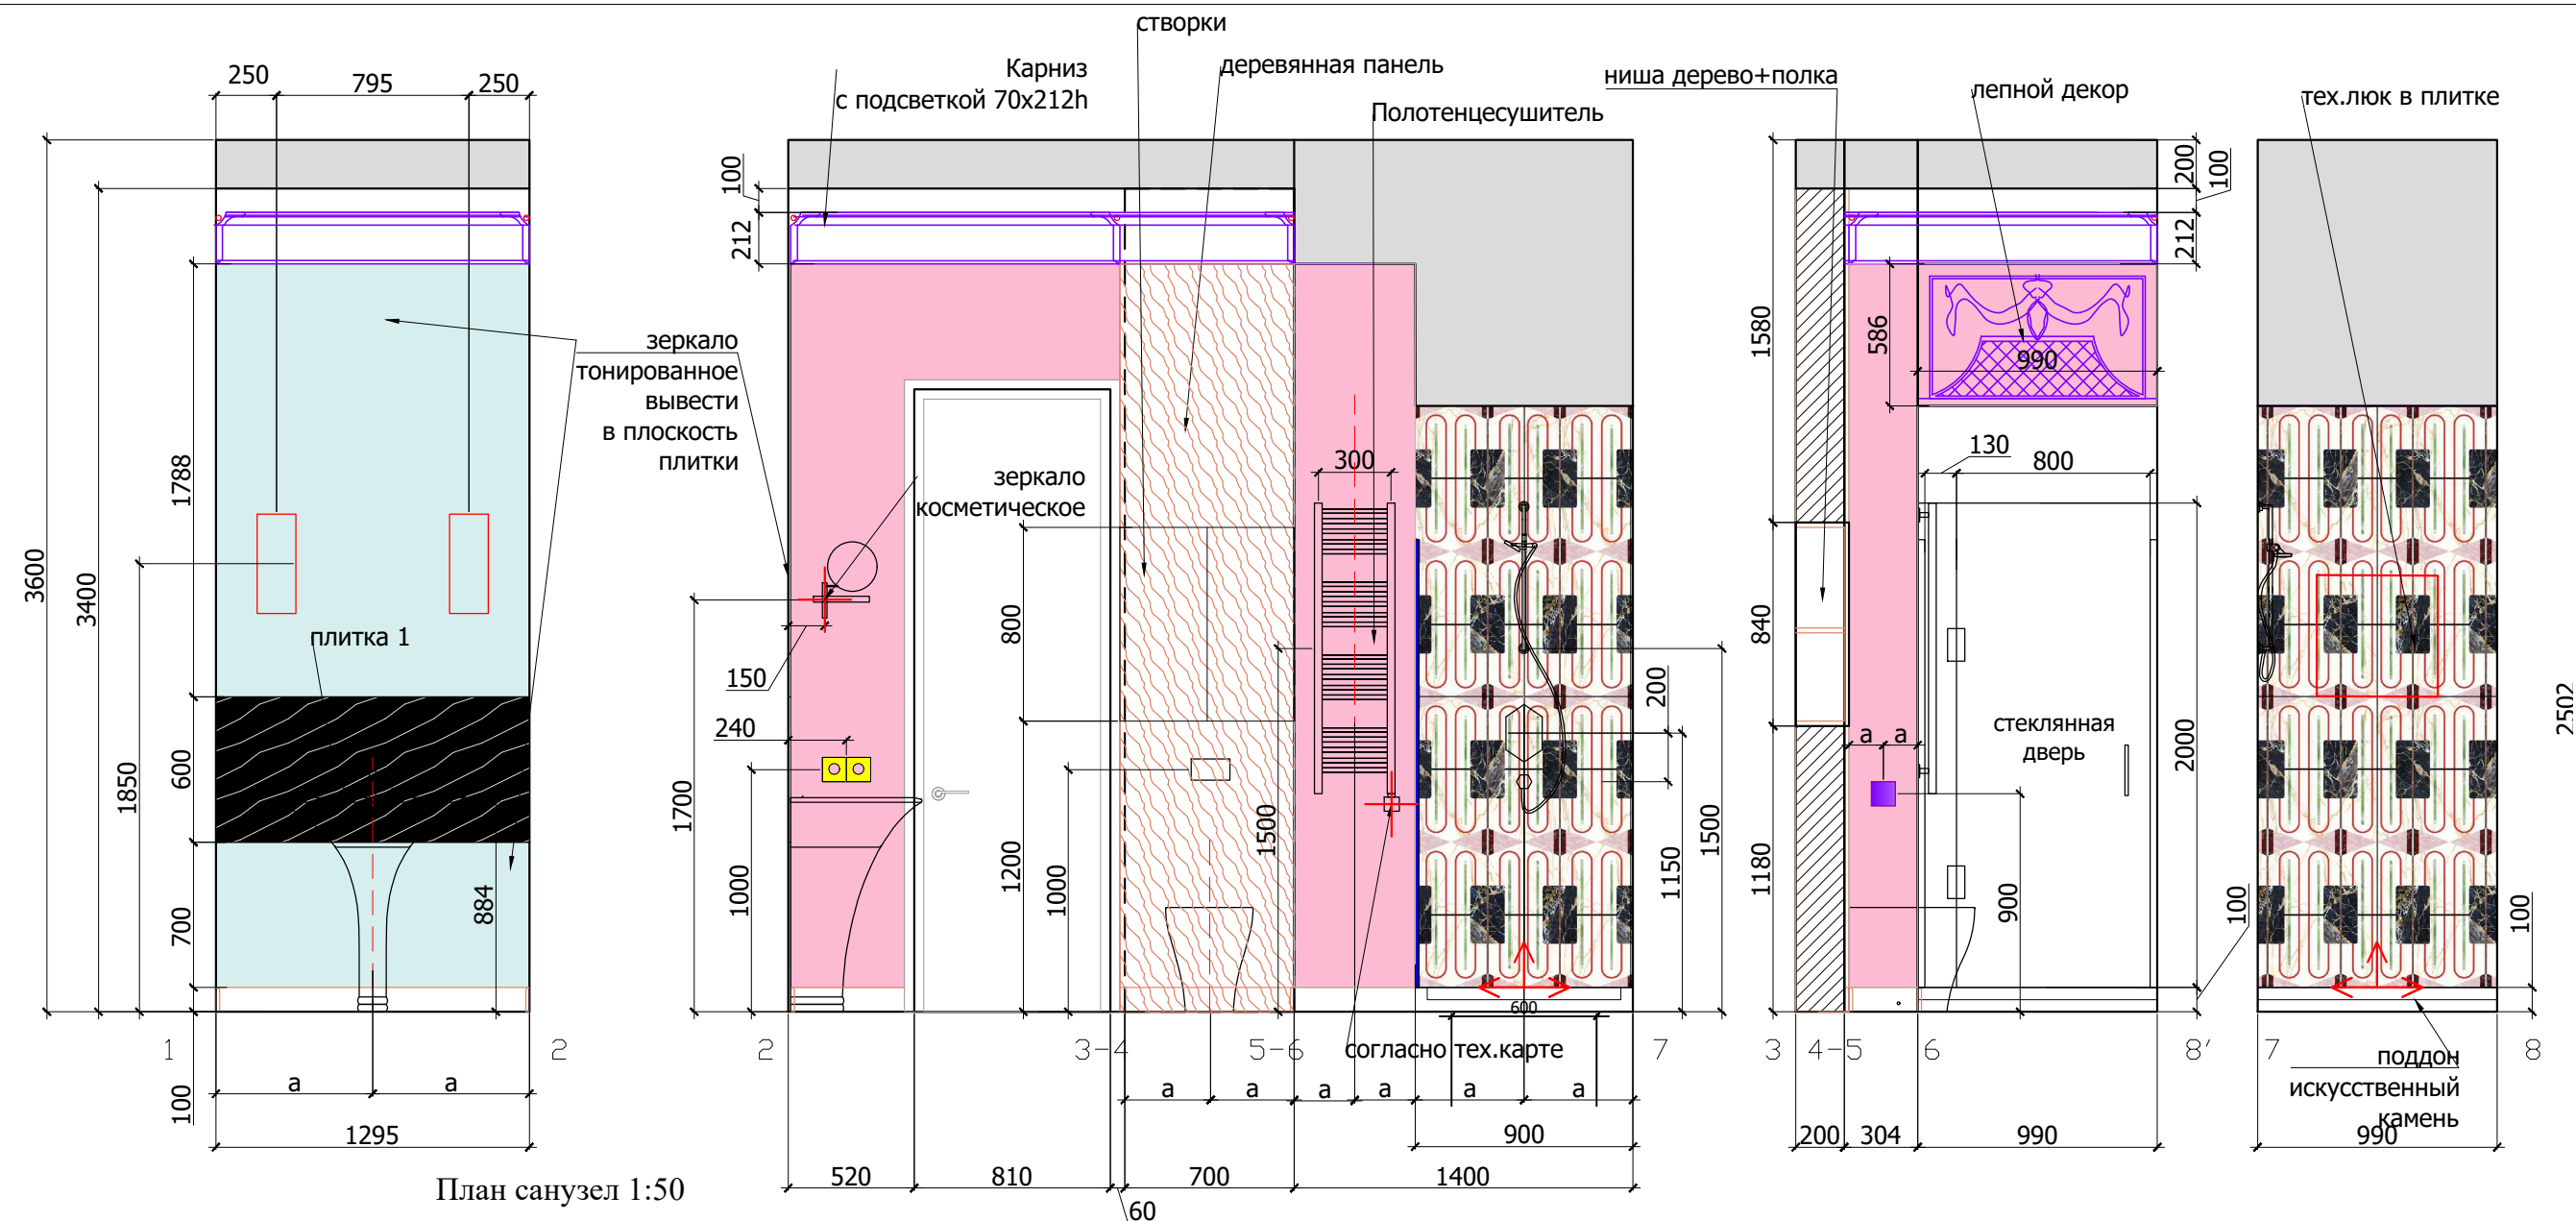

Плитка разложена с учетом шва 2 мм и толщиной 10 мм.

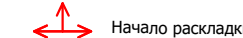

Зеркало тонированное -3,5 м²

Покраска тип 1- 5м²

Деревянная панели - 1 п/м

Плинтус - 7,5 п/м

При изготовлении панелей см. тех.карту сантехнического оборудования



Карниз-гипс с подсветкой -7,5 п/м

При монтаже карниза учесть толщину зеркала и деревянные панели

Lavka-design
дизайн бюро

Развертки санузла, помещение №2 М 1:30
Лист 1