



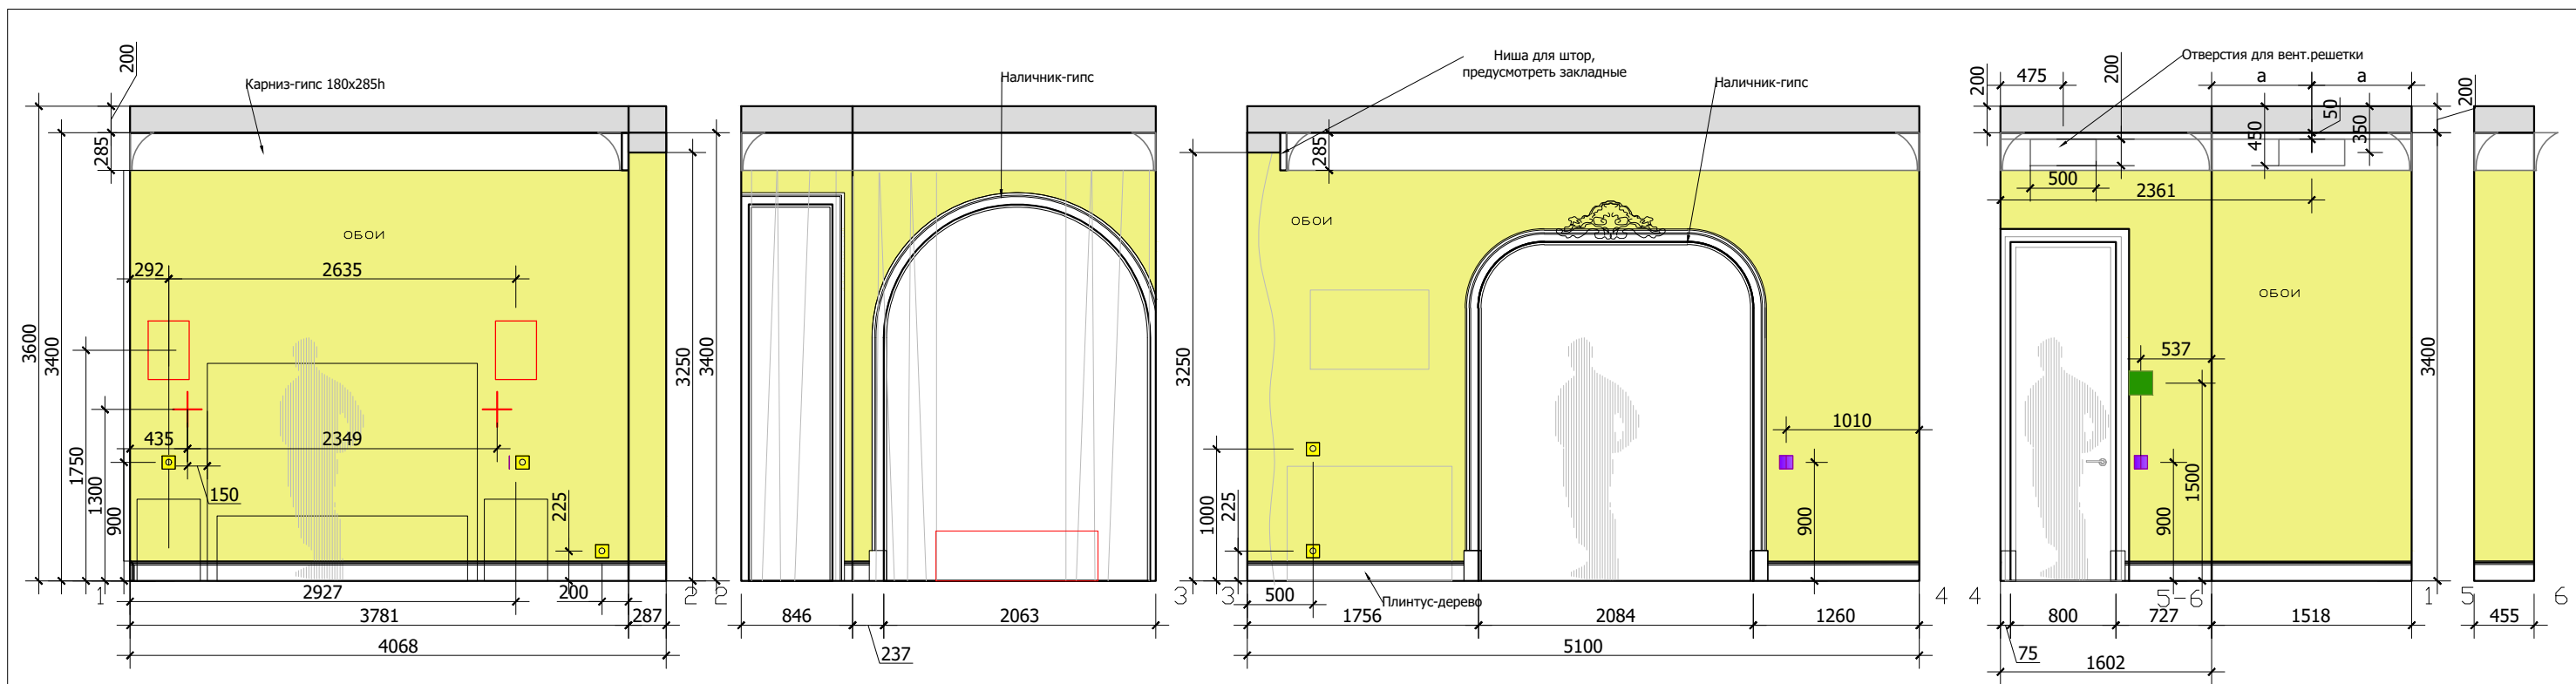

План расстановки мебели

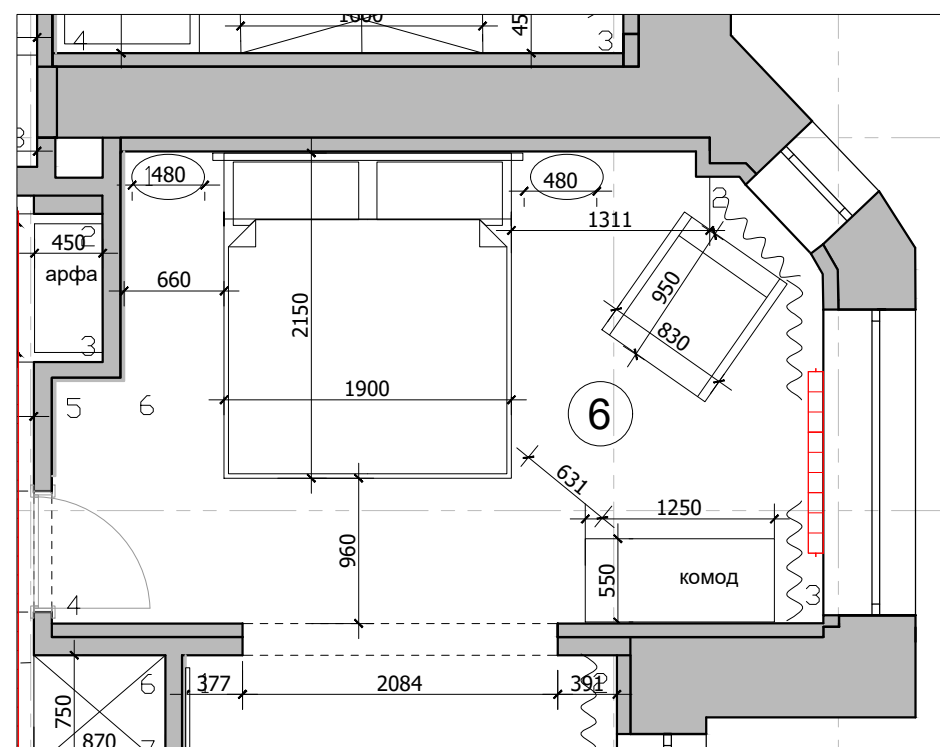

Условные обозначения:



мебель по индивидуальным размерам

INT



Интернет розетка.

TEL



Телефонная розетка

TV



Телевизионная розетка



Выключатель 1-х клавишный



Выключатель 2-х клавишный



Силовая розетка



Розетка для техники.
Мощность согласно тех.картам оборудования



Пульт кондиционера



Вывод электрический

Lavka-design
дизайн бюро

Развертки спальни

М 1:50