


Экспликация помещений

| № | Помещение       | м²   |
|---|-----------------|------|
| 1 | Прихожая        | 13,5 |
| 2 | Санузел         | 4,8  |
| 3 | Кухня           | 11,4 |
| 4 | Гостиная        | 68,4 |
| 5 | Детская комната | 17,6 |
| 6 | Спальня         | 14,8 |
| 7 | Гардеробная     | 8,8  |
| 8 | Ванная комната  | 8,3  |

Итого: 147,6

Условные обозначения:

- существующий свет у Заказчика
- люстра
- светильник потолочный/подвесной
- точечный светильник встраиваемый/ накладной
- светодиодная подсветка
- подсветка картины
- вывод электрический
- бра
- лампа настольная/ торшер
- М - местного включения
- А - автоматическое включения

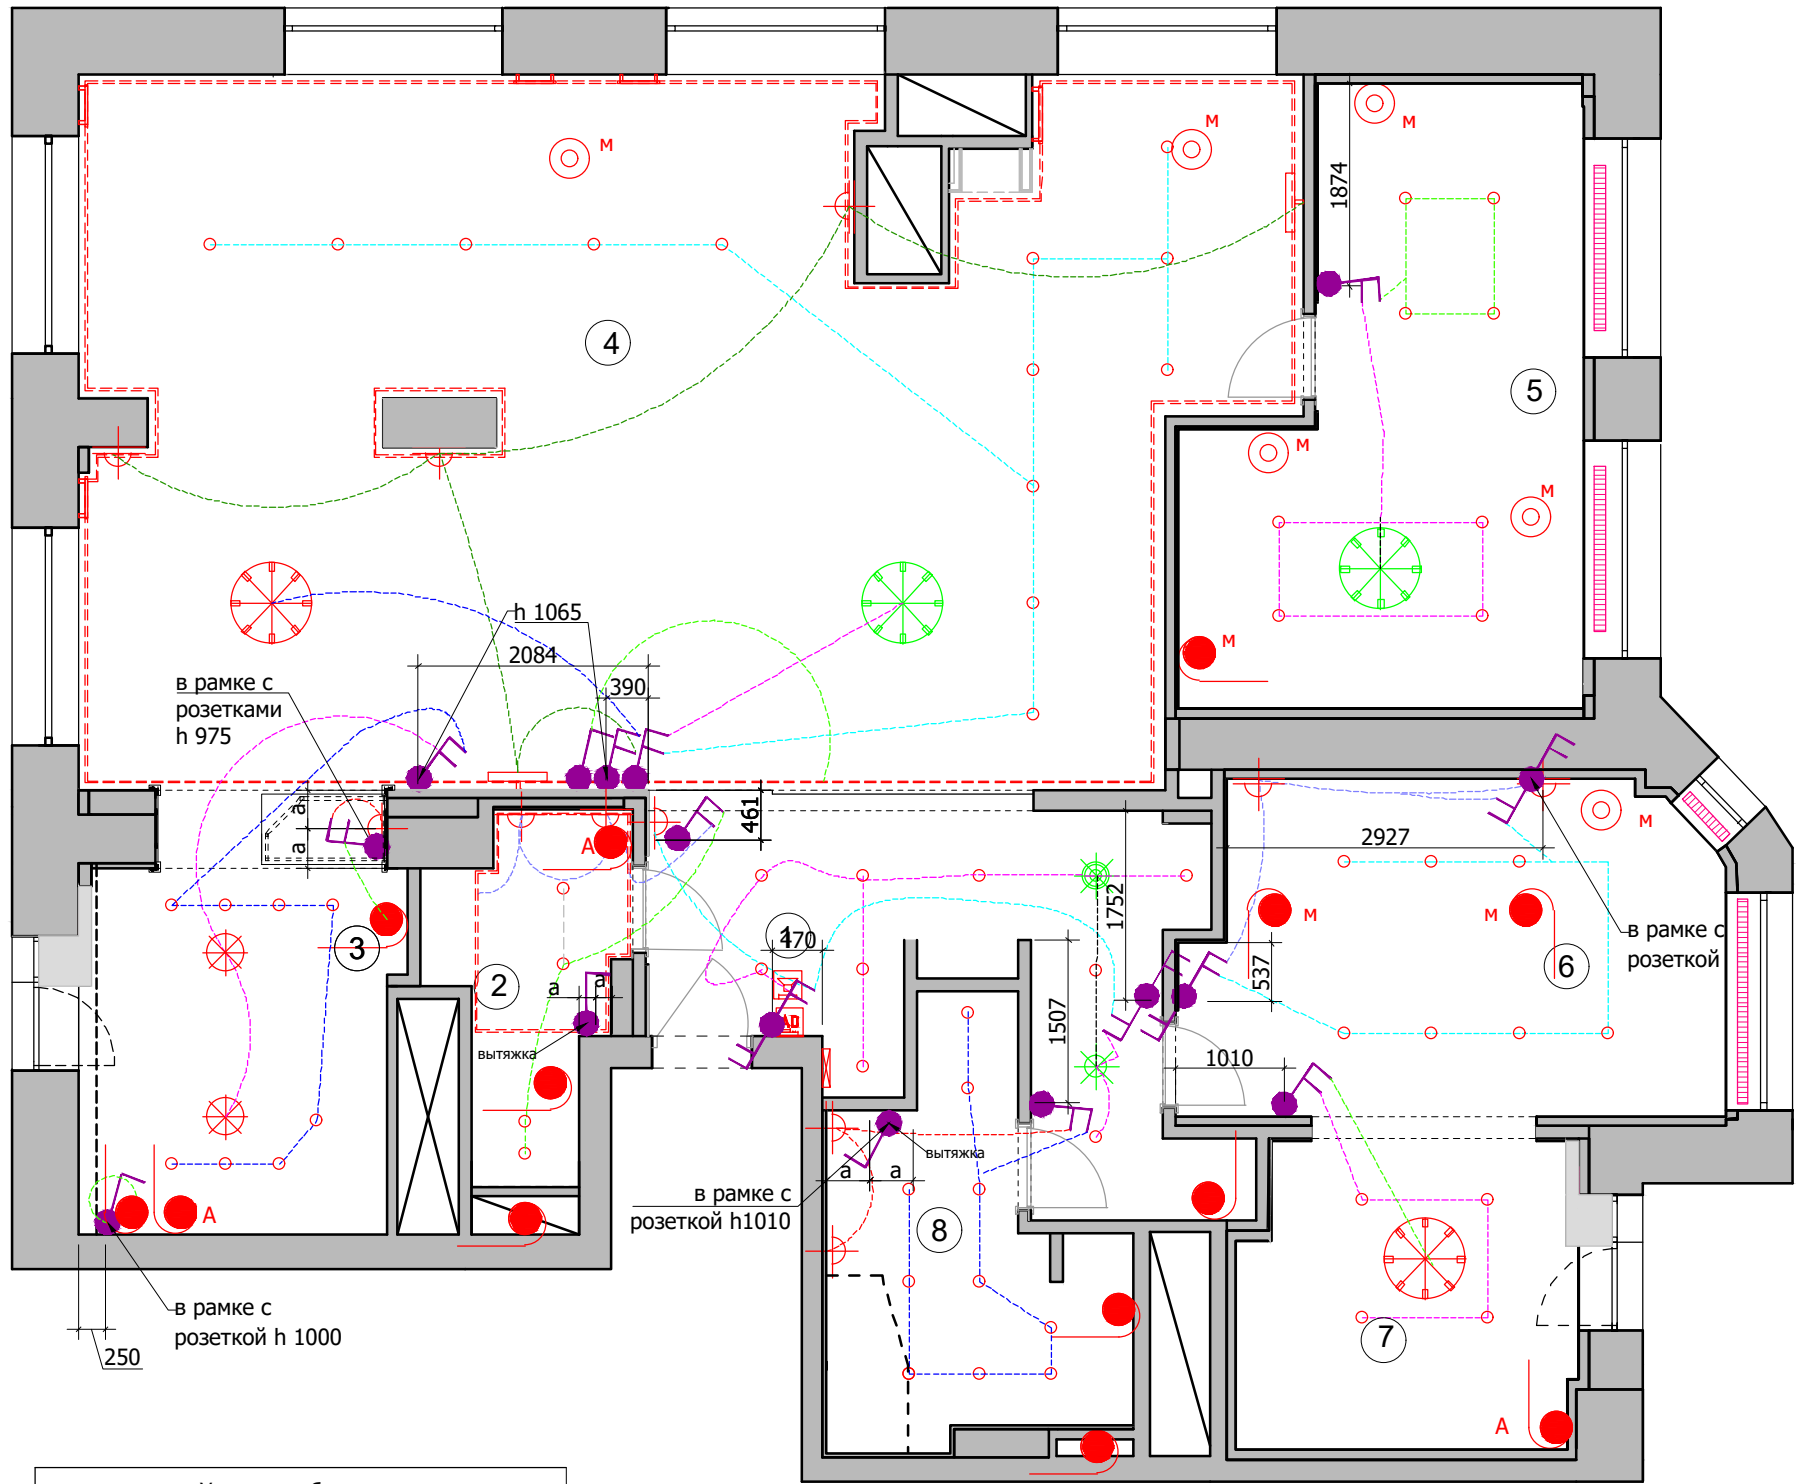

| Условные обозначения                                       |
|------------------------------------------------------------|
| Выключатель 1-х клавишный.                                 |
| Выключатель 2-х клавишный.                                 |
| Выключатель с несколько мест (перекрестный) 1-х клавишный. |
| Выключатель с несколько мест (перекрестный) 2-х клавишный. |

- 1. Все выключатели монтировать на h=+0.900 от УЧП, кроме специально указанных.
- 2. Размеры указаны по центру рамки, без учета отделочных материалов.
- 3. См. совместно с развертками
- 4. Тип отделочного материала см. ведомость отделочных материалов.