


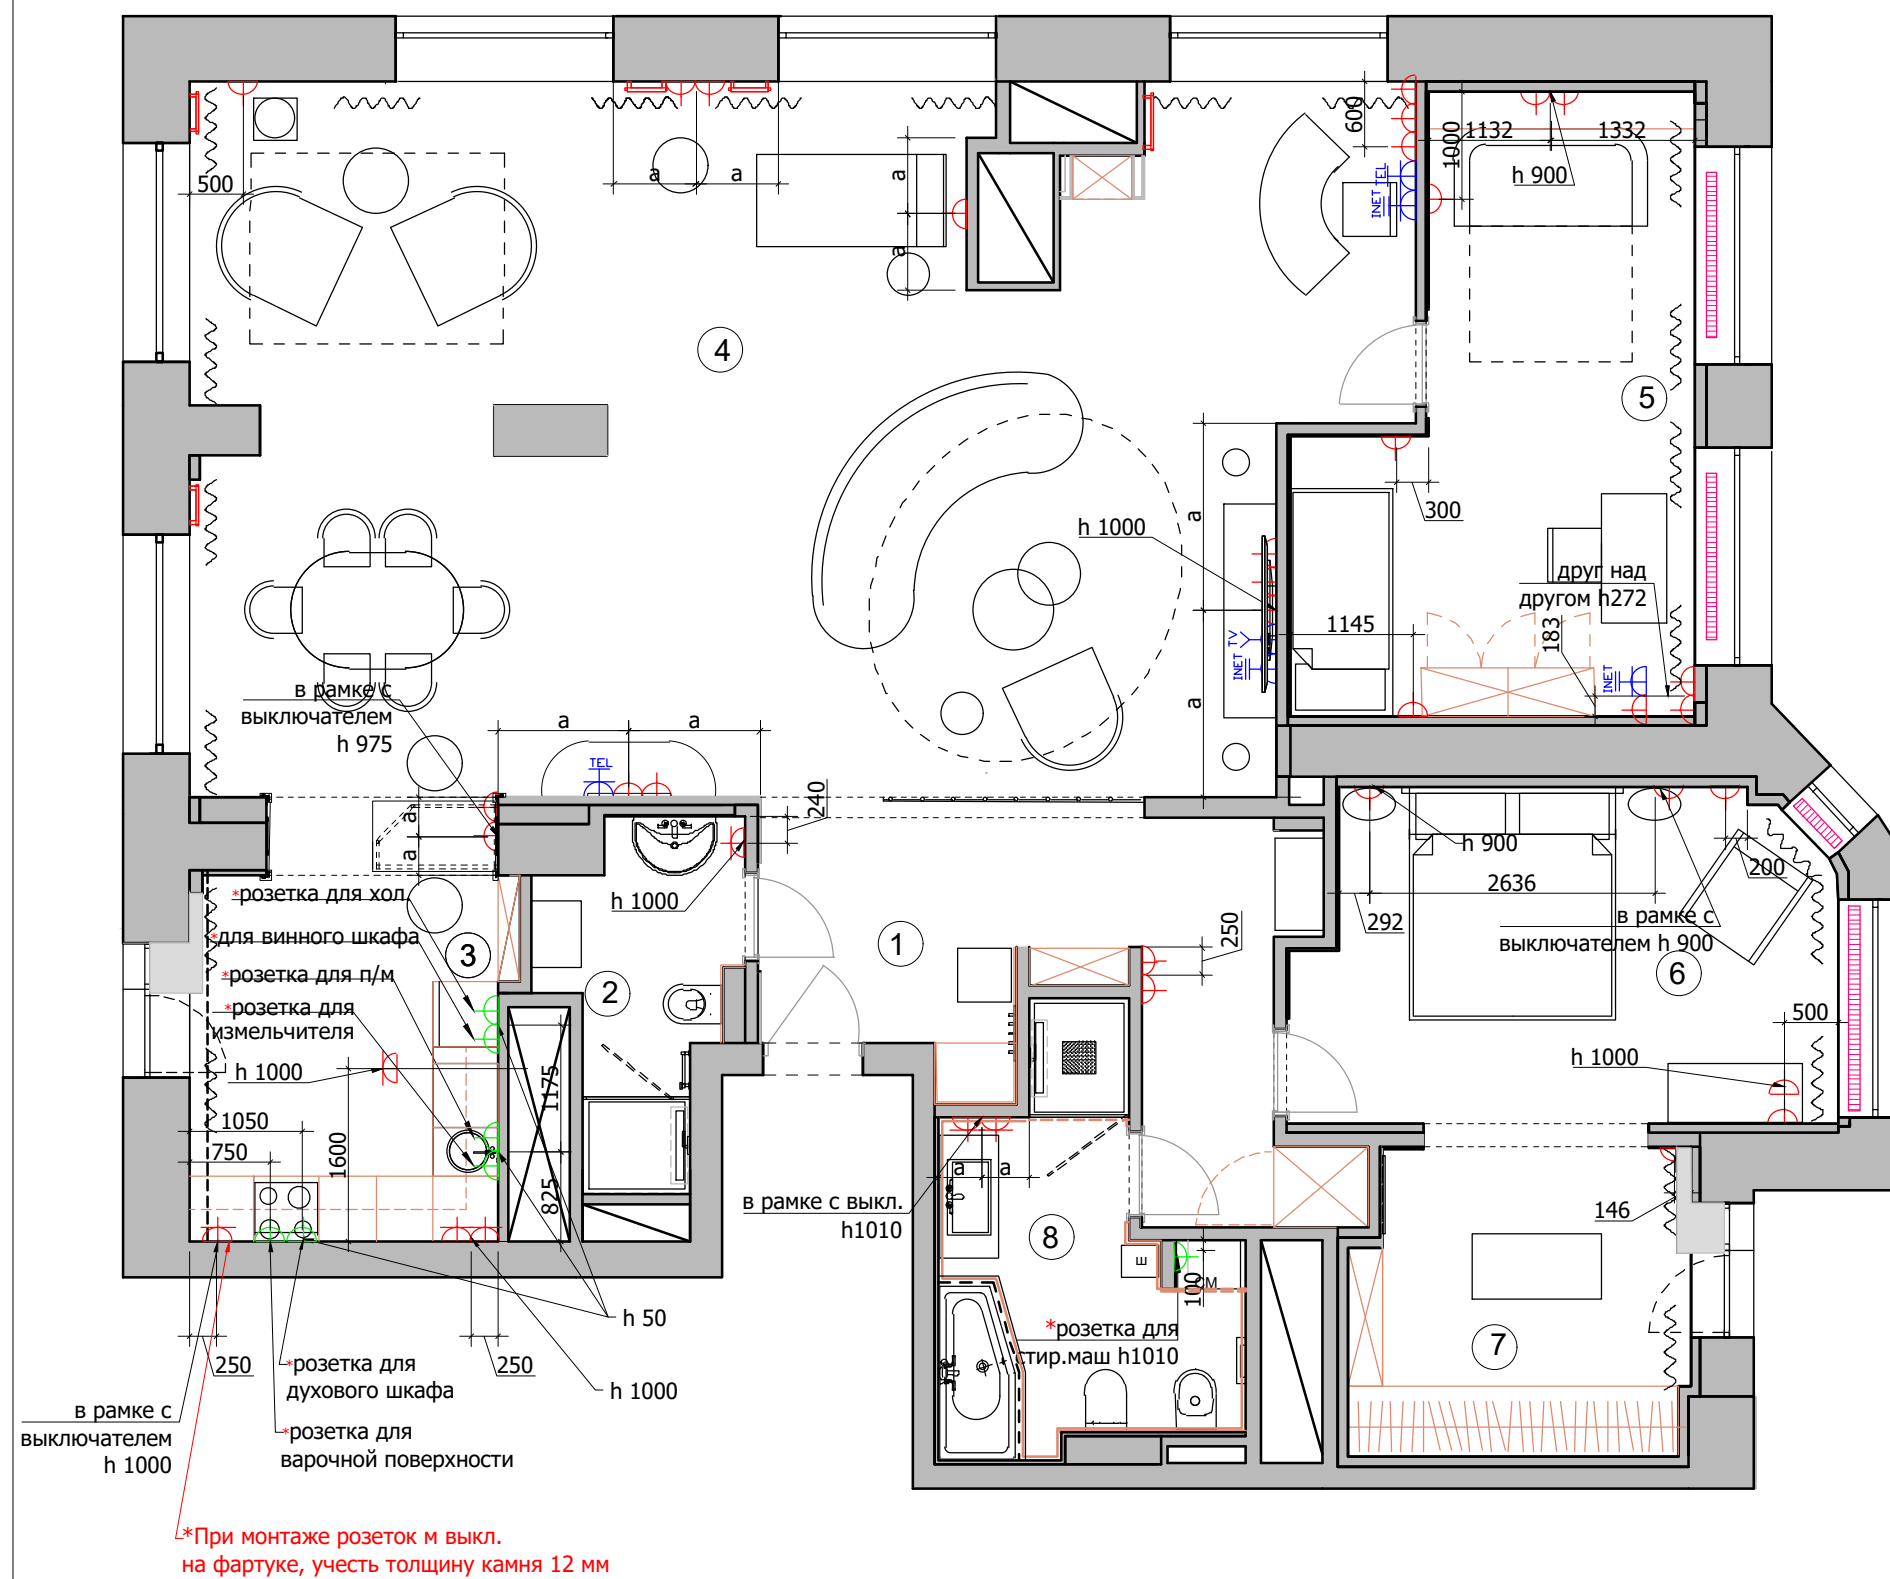

Экспликация помещений

№	Помещение	м²
1	Прихожая	13,5
2	Санузел	4,8
3	Кухня	11,4
4	Гостиная	68,4
5	Детская комната	17,6
6	Спальня	14,8
7	Гардеробная	8,8
8	Ванная комната	8,3
Итого:		147,6

УСЛОВНЫЕ ОБОЗНАЧЕНИЯ

Обозначение	Наименование
⬢	СИЛОВАЯ РОЗЕТКА
⬢	СИЛОВАЯ РОЗЕТКА. ВЛАГОЗАЩЕЩЕННАЯ
☎	ТЕЛЕФОННАЯ РОЗЕТКА
📺	ТЕЛЕВИЗИОННАЯ РОЗЕТКА
🌐	ИНТЕРНЕТ РОЗЕТКА
⬢	РОЗЕТКИ ДЛЯ ТЕХНИКИ. Мощность согласно техкартам оборудования

- 1. Все розетки монтировать на h=+0.225 от УЧП, кроме специально указанных
- 2. Размеры указаны по центру рамки, без учета отделочных материалов.
- 3. См. совместно с развертками
- 4. * размеры спец.розеток под кухонное оборудование смотреть совместно с тех.картам
- 5. Тип отделочного материала см. ведомость отделочных материалов.