
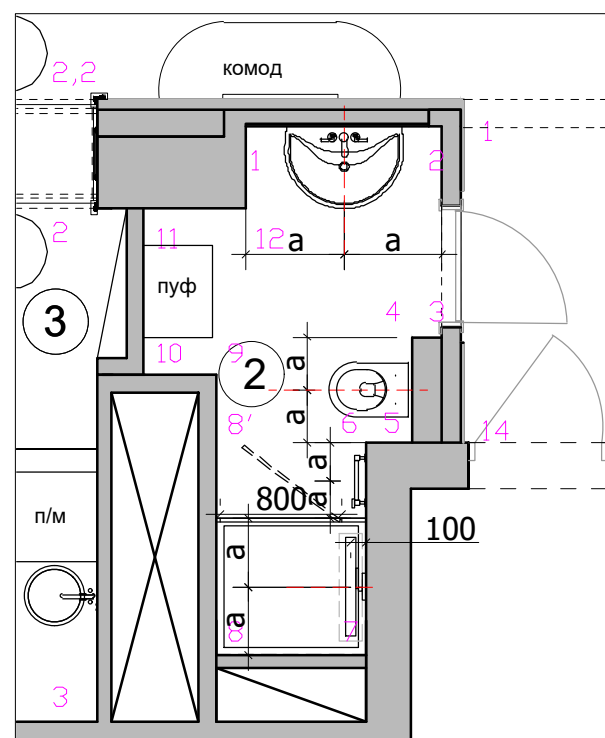


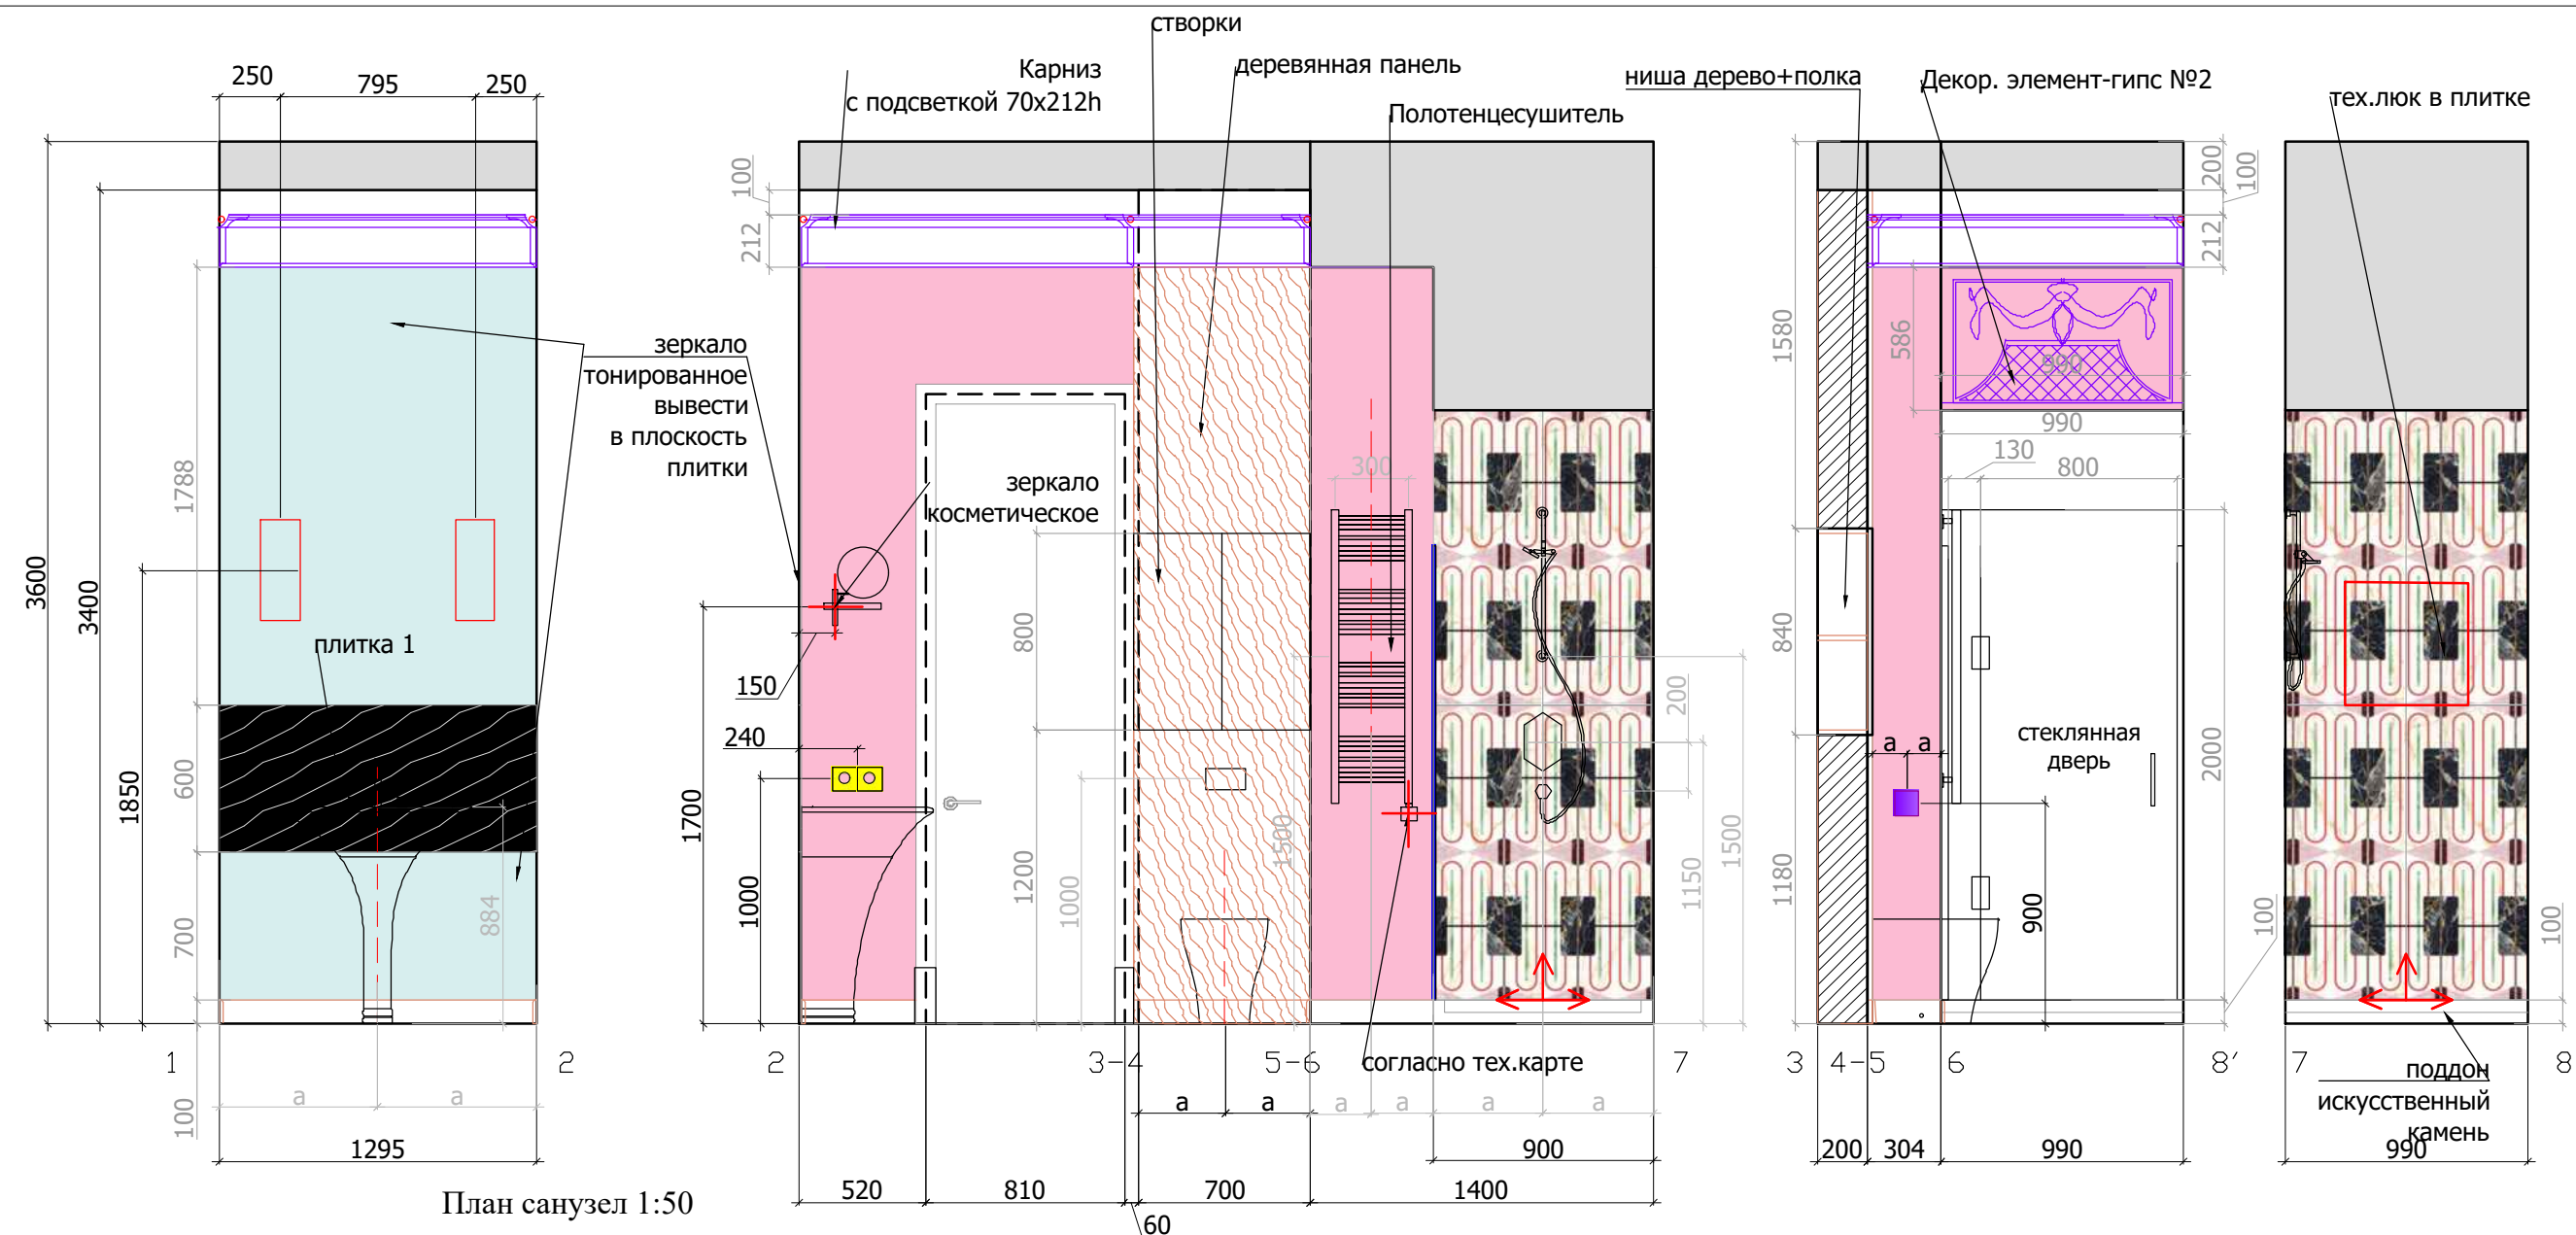

Lavka-design

Развертки санузла, помещение №2 М 1:30
Лист 1

22