




План потолка 1:50

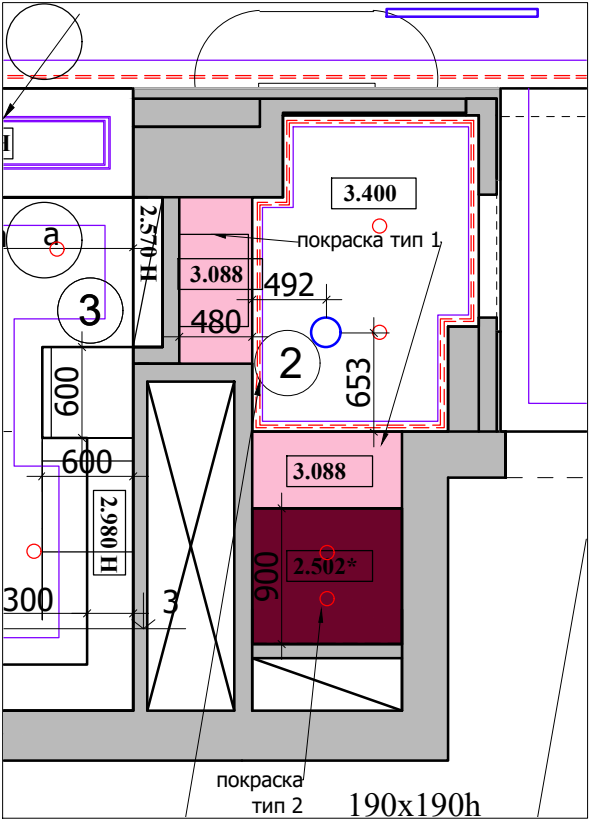

План пола 1:50

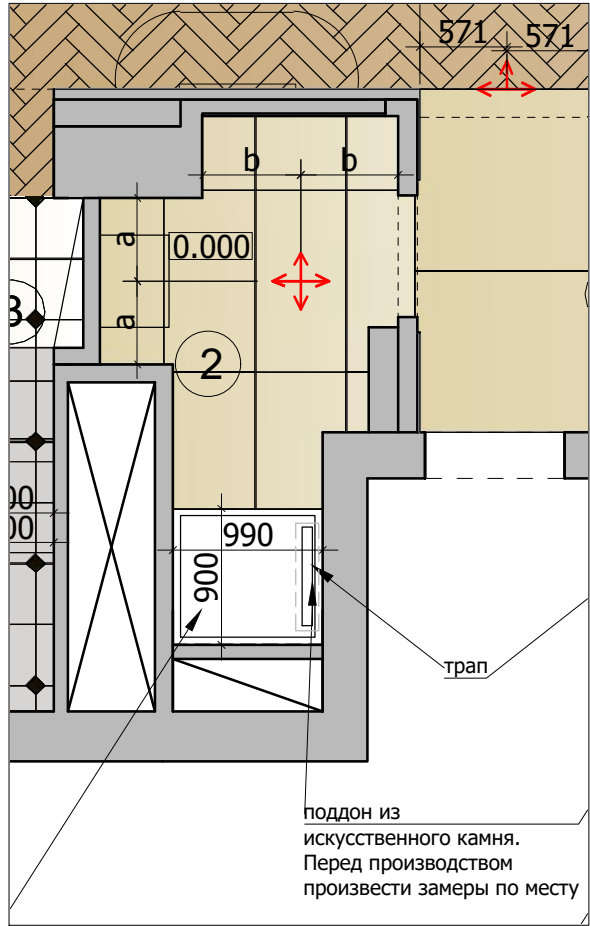

Санузел №2

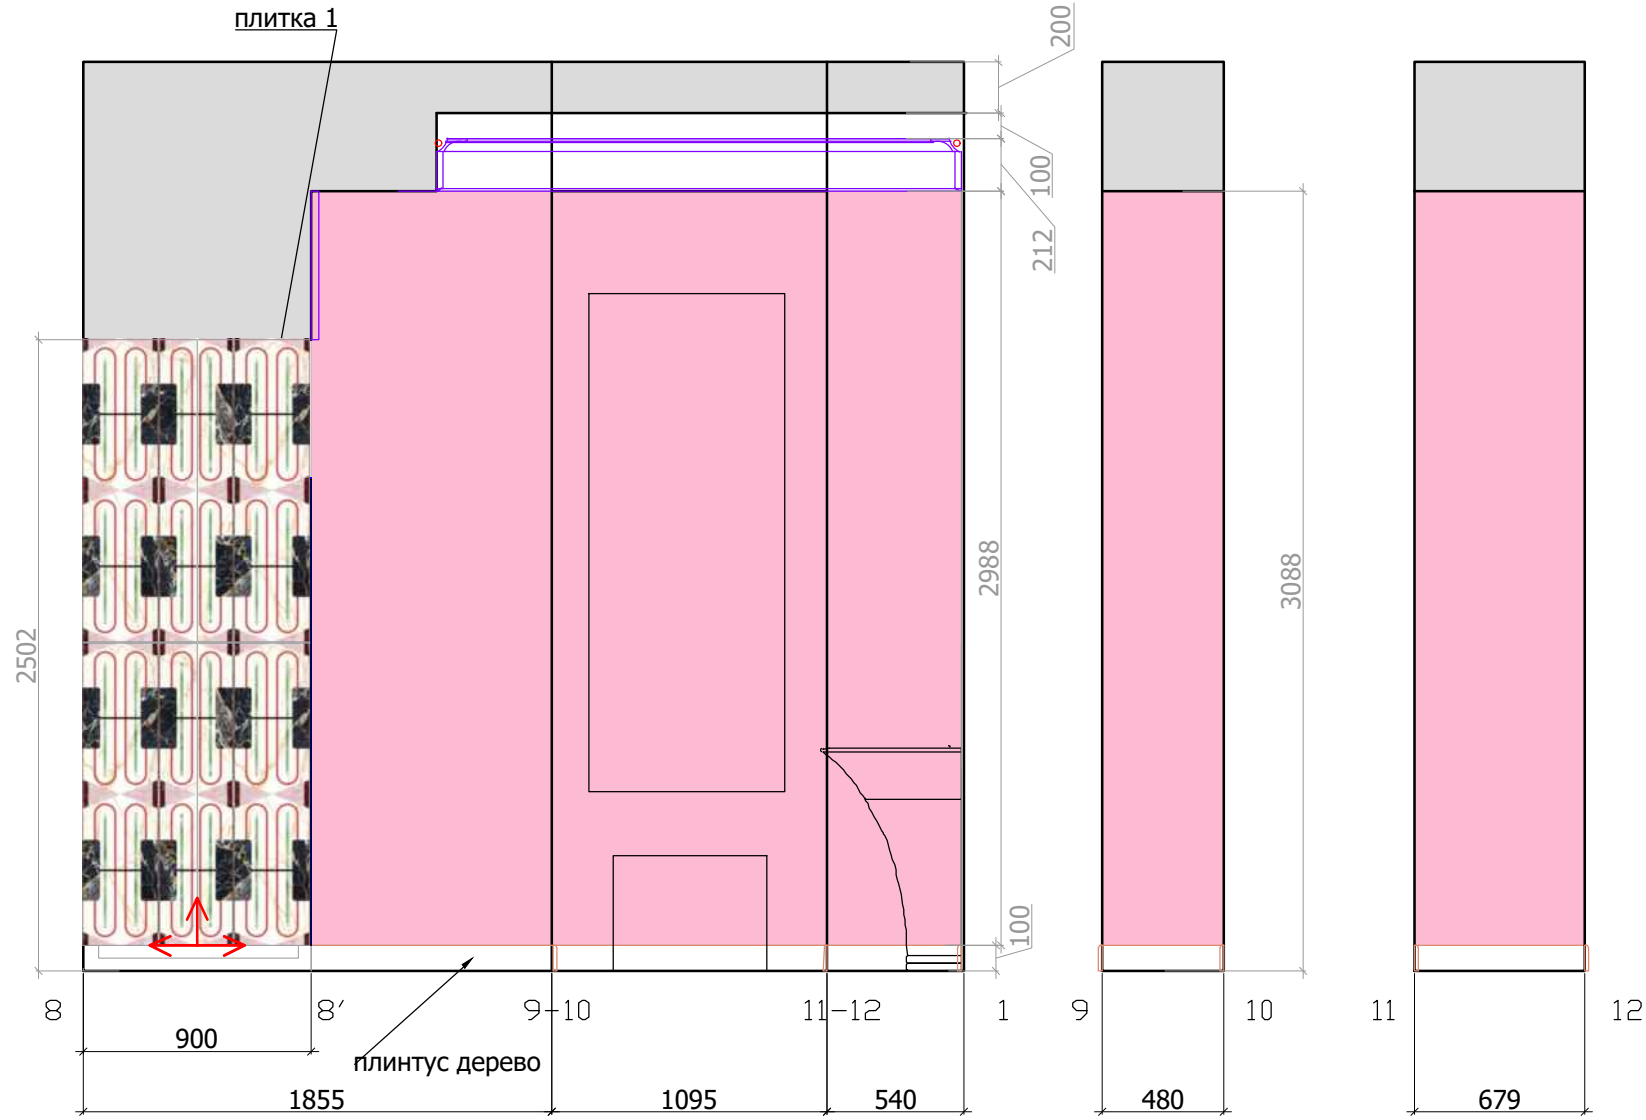

Керамогранит. 60x120x0.6 см -8 шт

Условные обозначения



Плитка 1. 1200x600 - 12 шт.



Плитка 2. 1200x2400 ?
(нужно 600x1300)- 1 шт.

Плитка разложена с учетом шва 2 мм и толщиной 10 мм.



Начало раскладки



Зеркало тонированное -3,5 м2



Покраска - 5м2

Деревянная панели - 1 п/м

Плинтус - 7,5 п/м

При изготовлении панелей см. тех.карту сантехнического оборудования

Карниз-гипс с подсветкой -7,5 п/м

При монтаже карниза учесть толщину зеркала и деревянные панели

Lavka-design
дизайн бюро

Развертки санузла, помещение №2 М 1:30
Лист 2