

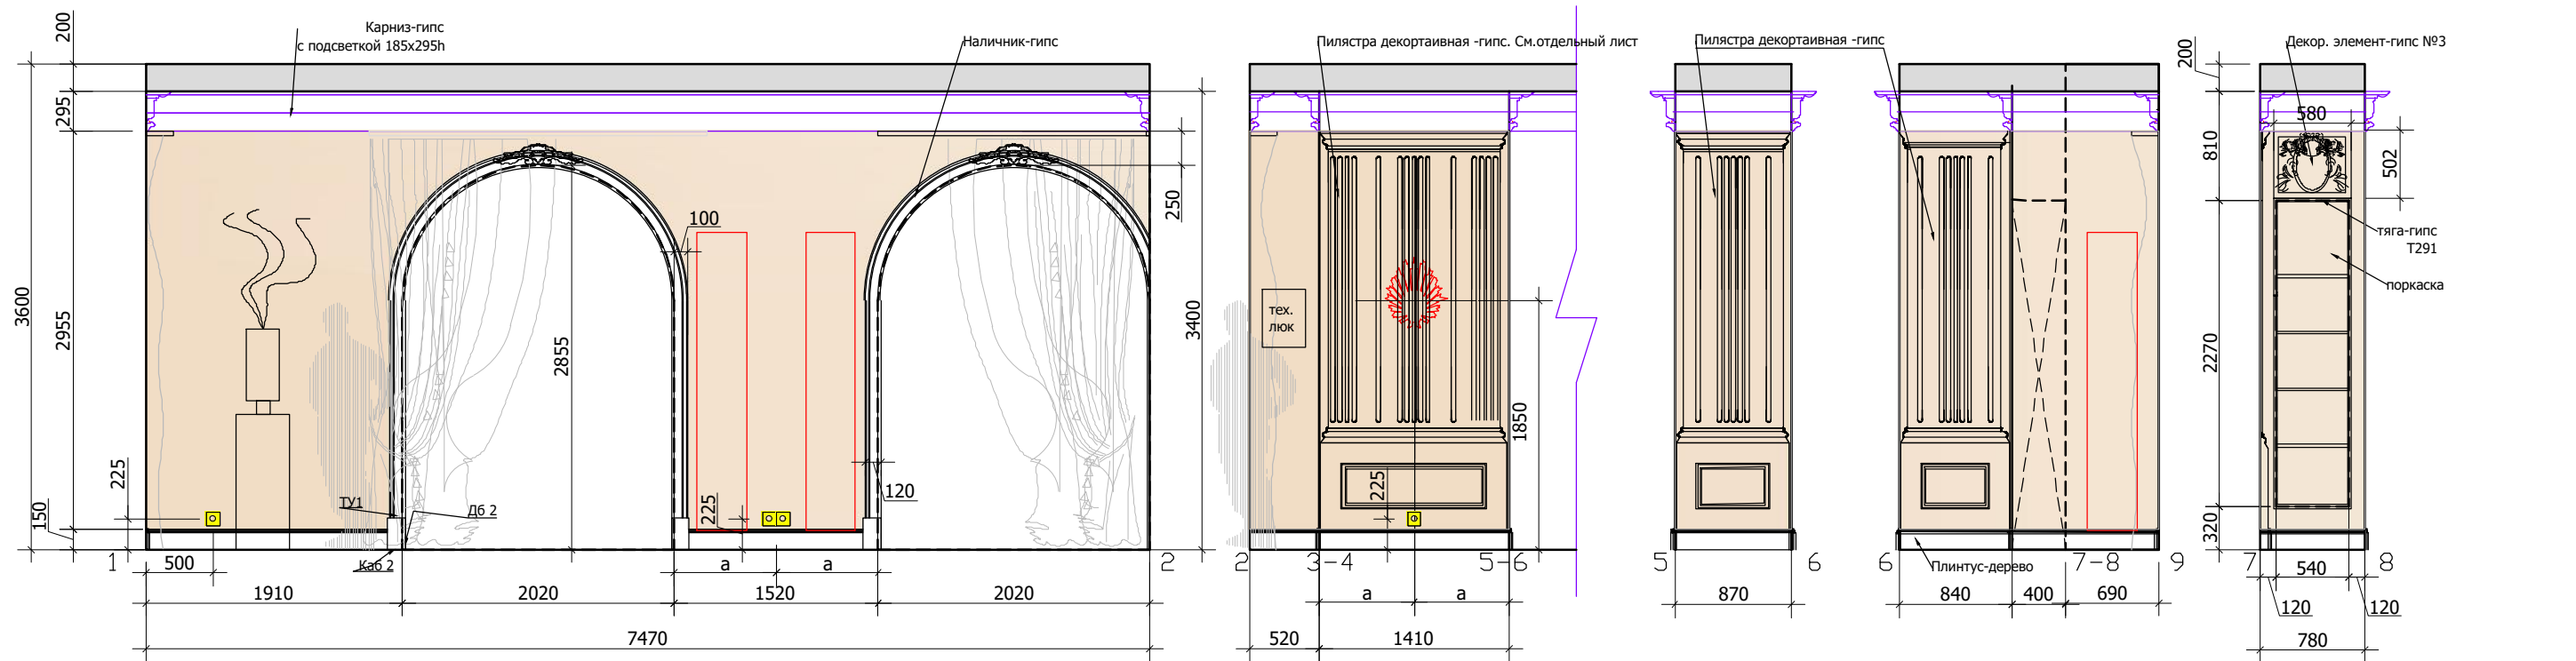
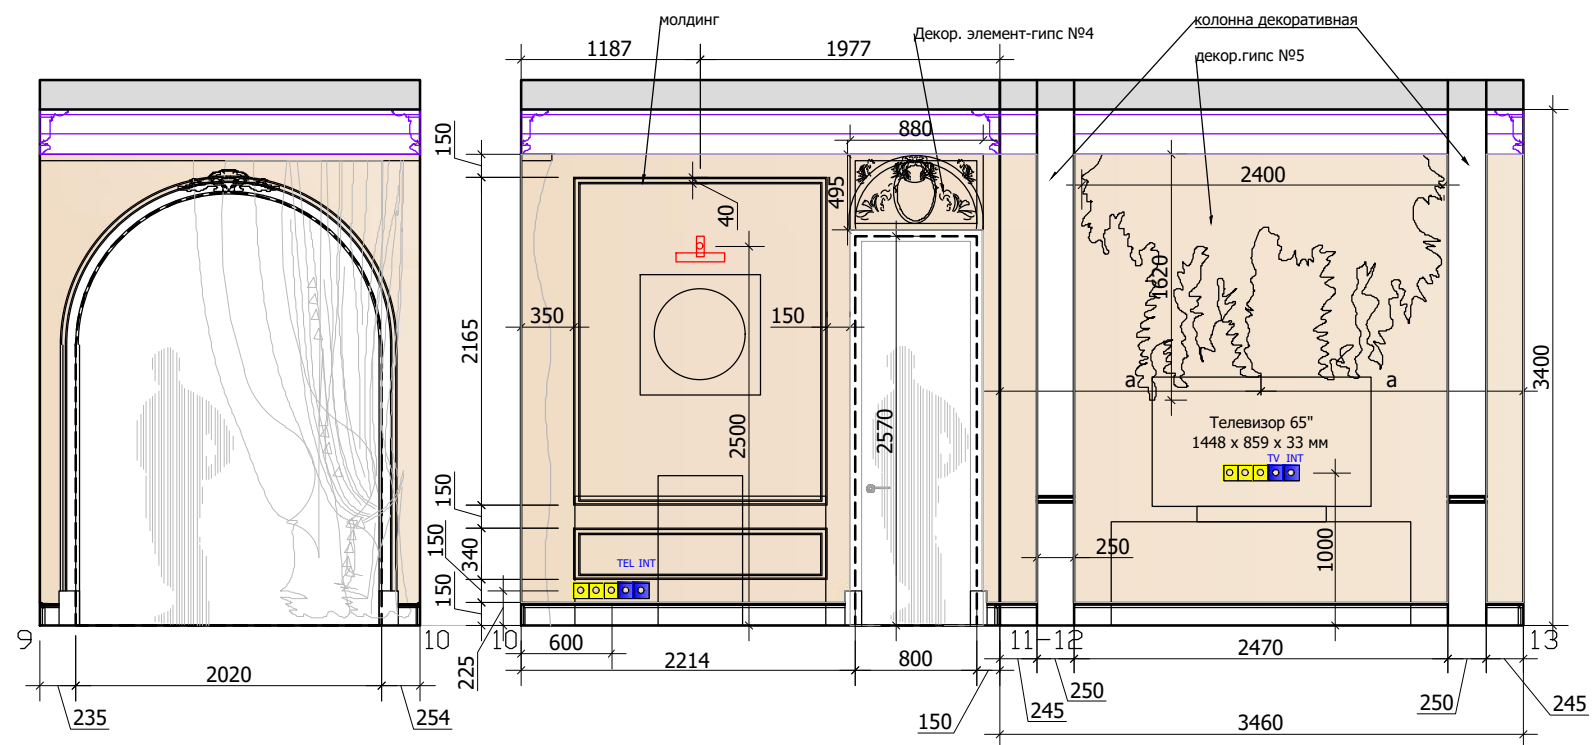


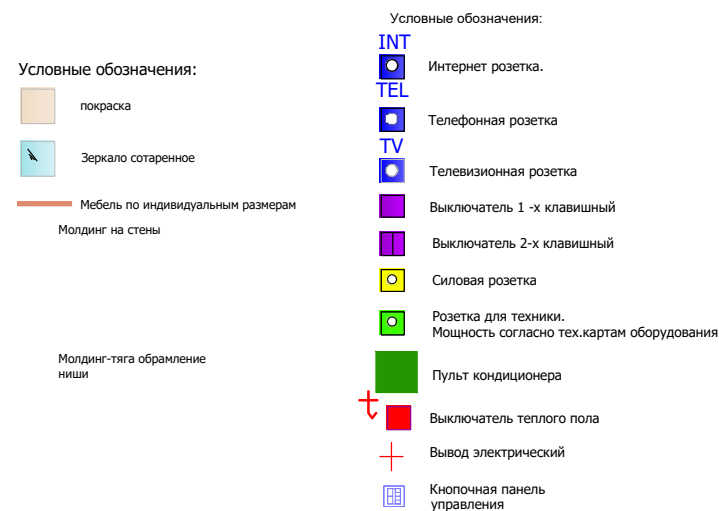

План гостиной 1:100

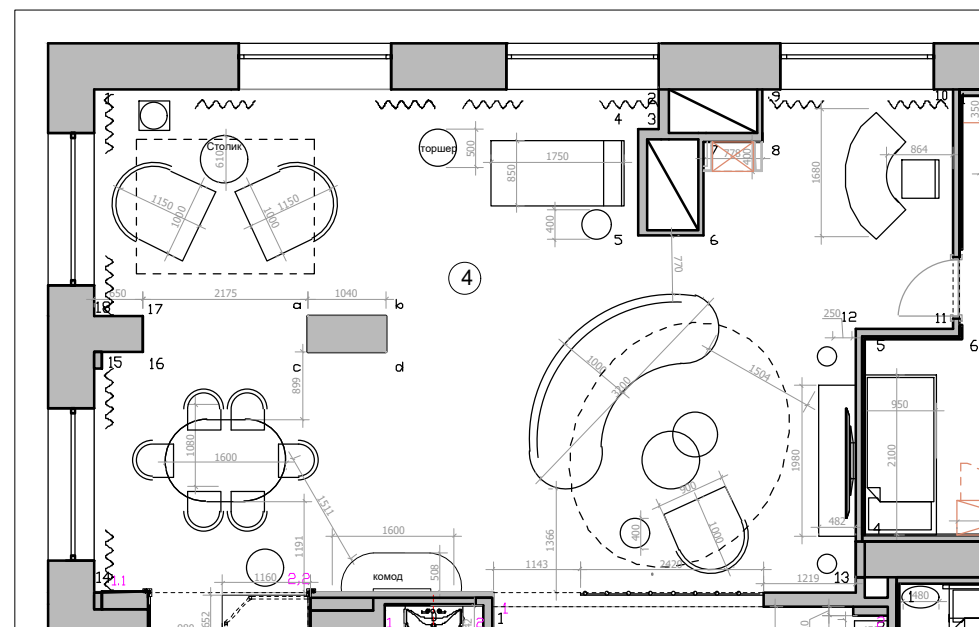

Lavka-design

Развертки гостиной
лист 1

М 1:50

25