



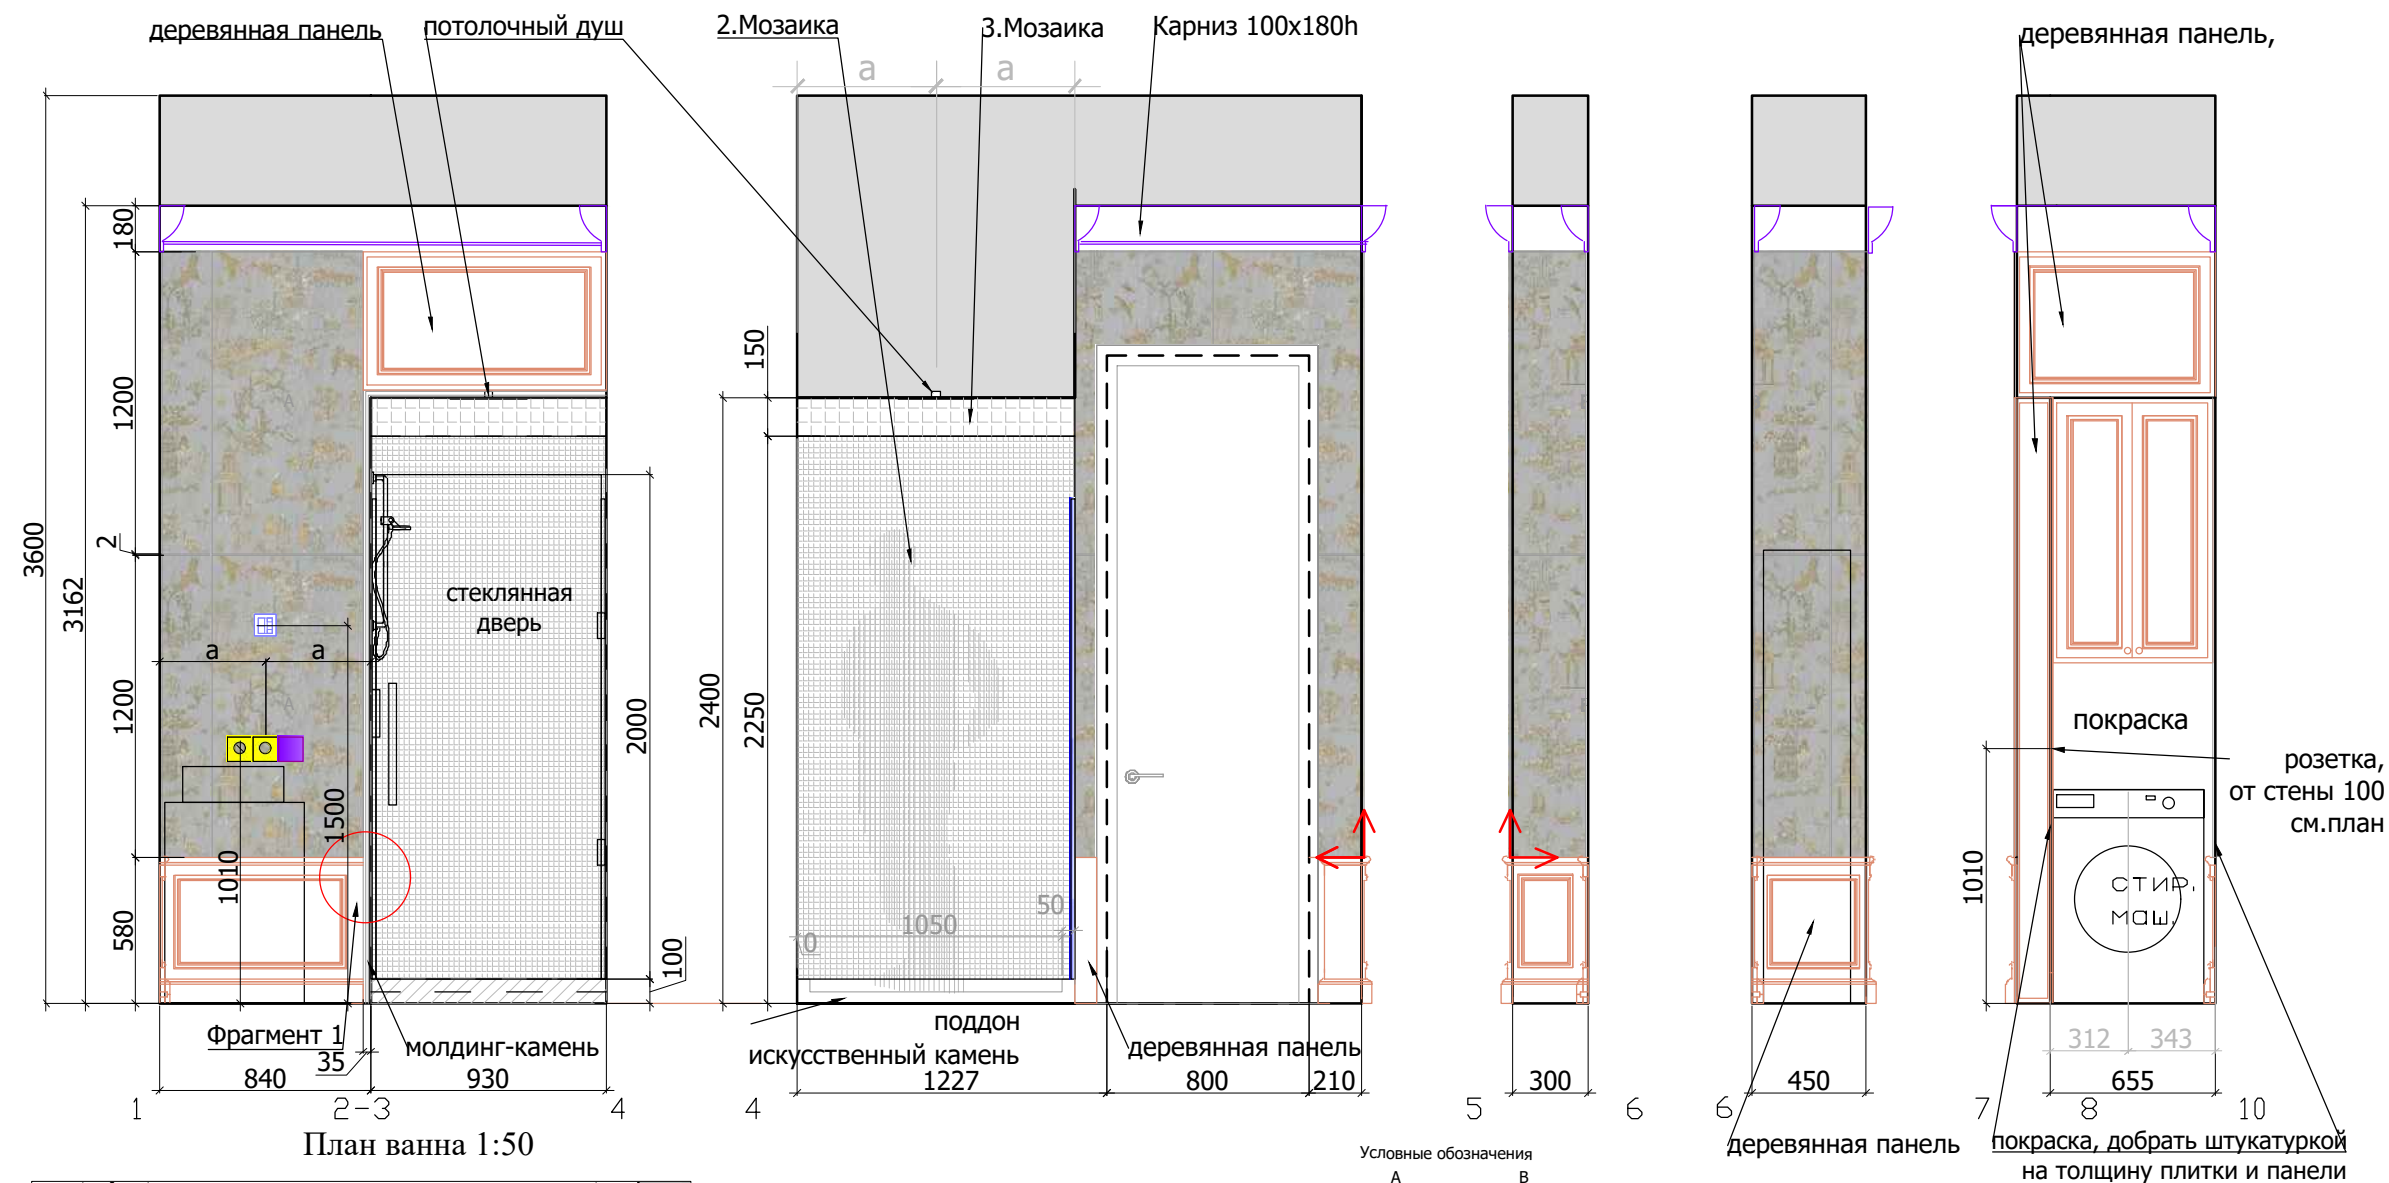

План ванна 1:50

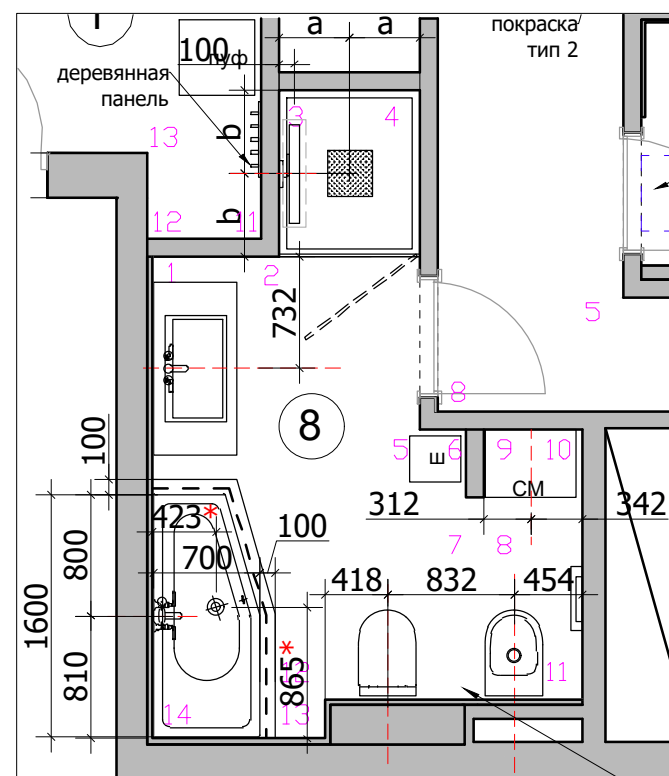

- Условные обозначения:
- INT Интернет розетка.
 - TEL Телефонная розетка
 - TV Телевизионная розетка
 - Выключатель 1-х клавишный
 - Выключатель 2-х клавишный
 - Силовая розетка
 - Розетка для техники. Мощность согласно тех.картам оборудования
 - Пульт кондиционера
 - Выключатель теплого пола
 - Вывод электрический
 - Кнопочная панель управления

Условные обозначения



1. Плитка
А 1200x600 - 15 шт.
В 1200x600 - 15 шт.

Плитка разложена с учетом шва 2 мм и толщиной 10 мм
Рисунок плитки переходит от одной к другой

2. Мозаика модуль 30x30 (1,5x1,5) - 7 м2
3. Мозаика 5x5 - 0,5 м2

Начало раскладки

Зеркало состаренное -2,0 м2

Покраска- 5м2

Карниз-гипс -12 п/м

При монтаже карниза учесть толщину плитки и деревянные панели

Деревянные панели - 11 п/м

При изготовлении панелей см. тех. карту сантехнического оборудования

*Количество материалов дано без запаса.

Lavka-design

Развертки санузла, помещение №2 М 1:30
Лист 1