



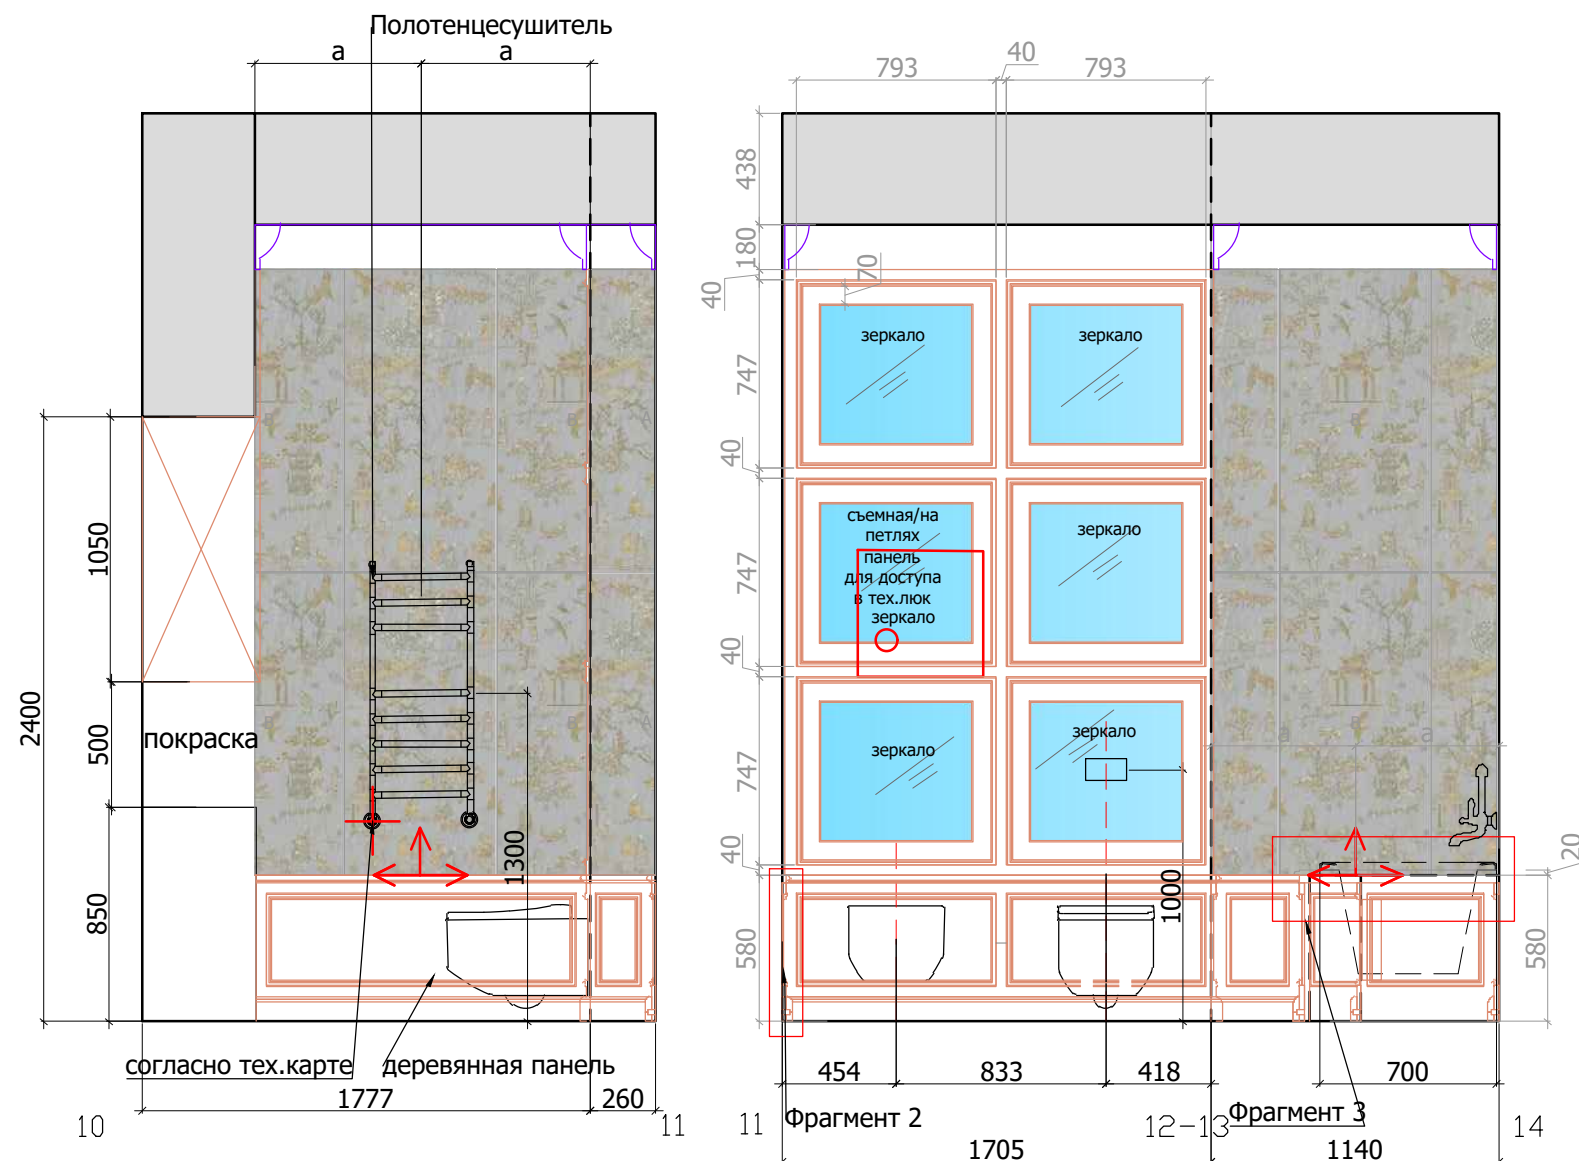

План ванна 1:50

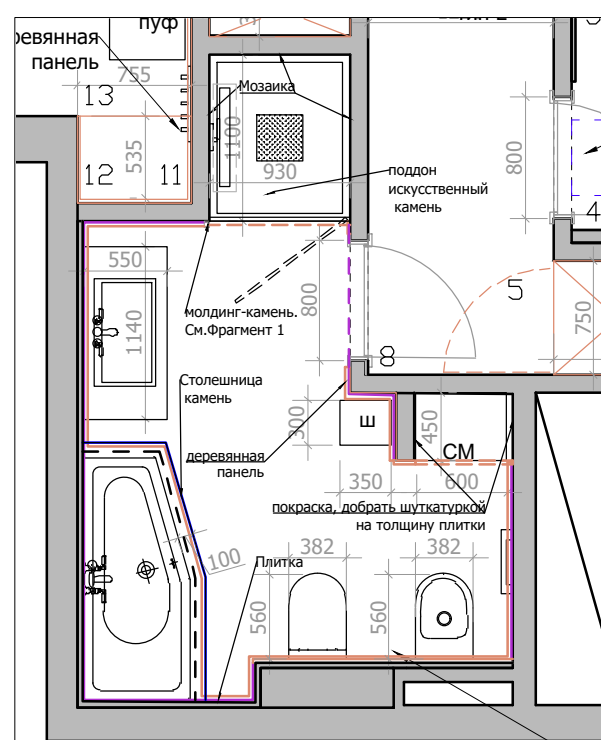

- Зона деревянных панелей
- Зона Столешницы-камень
- Зона плитки



Условные обозначения



Плитка разложена с учетом шва 2 мм и толщиной 10 мм
Рисунок плитки переходит от одной к другой

2. Мозаика модуль 30х30 (1,5х1,5) - 7 м2

3. Мозаика 5х5 - 0,5 м2

Начало раскладки

Зеркало состаренное - 2,0 м2

Покраска - 5м2

Карниз-гипс - 12 п/м

При монтаже карниза учесть толщину плитки и деревянные панели

Деревянные панели - 11 п/м

При изготовлении панелей см. тех. карту сантехнического оборудования

*Количество материалов дано без запаса.

Lavka-design

Развертки ванной, помещение №8 М 1:30
Лист 2